

ホーロー洗面化粧台 御見積書

御名前 熊本天草SR SU1 様

業者 様

商品名 ELEENA エリーナ

作成日 2025年10月13日
プラン番号 9404C-2510-0054T
現場番号 C3342820

タカラスタANDARD株式会社
◆天草営業所
熊本県天草市志柿町4200-5
TEL 0969-24-1660 / FAX 0969-24-1333

◆天草ショールーム
TEL 0969-24-1660 / FAX 0969-24-1333

商品
御見積金額 **¥655,200** (税込 ¥720,720)

()内の価格は税込価格<税率10%>を表示しています。

《参考》別途 商品組付費 **¥63,000 (税込 ¥69,300)**
《参考》別途 現場配送費 **¥4,000 (税込 ¥4,400)**

※ 商品御見積金額には商品組付費は含まれておりません。
※ 商品組付費には搬入・商品組付等の費用を含んでいます。
※ 商品組付費は現場の状況により変動する事があります。
又、給水・給湯・ガス・ダクト・電気等の接続工事は含まれておりません。

◆ 御見積仕様

《洗面化粧台》	
洗面本体サイズ	90cm
カウンター高さ	80cm
扉カラー	コンクリートダーク・引手ブラック
カウンター	クォーツストーン・フラットカウンター
カラー	サンディヘイズ
ミラー	3面鏡
水栓①	ホース引出式泡沫水栓
カラー①	ブラックタイプ
水栓②	-
カラー②	-
ガス種	未定
周波数	60Hz

◆ 御確認事項

担当営業	担当アドバイザー	プラン作成者
天草SR	天草SR	天草SR

◆ 備考

御名前 熊本天草SR SU1

様

現場番号	C3342820	プラン番号	9404C-2510-0054T	作成日	2025/10/13
------	----------	-------	------------------	-----	------------

御見積明細 洗面化粧台

NO	商品名	仕様	品番	数量	単価	金額
1	ミラー	スタイリッシュ3面鏡(LED仕様)	SCM-090M3AHYEA-3	1	79,800	79,800
2	ミドルミラー		SFW-090BN(A--)-1	1	12,000	12,000
3	カウンタートップ	センターボウル・クォーツストーンカウンター(ホワイト)	C-EFBS090DCA(Eサ-3	1	128,900	128,900
4	ボウルキャビネット	2段スライドタイプ	S-EEXX090HCX(EJCKBX-3	1	154,000	154,000
5	水栓	エコタイプホース引出式泡沫水栓、ブラック	K47531EJ-MDP-2TN	1	75,000	75,000
6	ウォールキャビネット		S-EWTW090XCX(EJCKB-3	1	58,000	58,000
7	エンドパネル	フラットカウンター用	SEP-XH80LA(EJCK)	1	47,000	47,000
8	エンドパネル	フラットカウンター用	SEP-XH80RA(EJCK)	1	47,000	47,000
9	エンドパネル	ウォールキャビネット用	SEP-TUW A(EJCK)-3	2	13,000	26,000
10	施工キット	1面鏡・ミラーパネル・ミドルミラー・洗面パネル用	SCUセコウキット	1	1,600	1,600
11	間仕切り名人	Hタイプ	MGマジキリJ HL 1	1	3,400	3,400
	間仕切り名人	Hタイプ	MGマジキリJ HS 1	1	3,400	3,400
12	間仕切り名人	Sタイプ	MGマジキリJ SS 2	1	3,200	3,200
13	かくせるラック	間口90cm用	STビラウ90B	1	7,900	7,900
14	ポップアップつまみ	ブラック	SVツマミナイト BK	1	8,000	8,000
洗面化粧台合計				16		¥655,200

商品総合計	16	¥655,200
-------	----	----------

※ 御見積明細の価格には消費税は含まれておりません。別途消費税が必要となります。

《参考》別途 商品組付費

洗面化粧台商品組付費

¥63,000 (税込 ¥69,300)



《参考》別途 現場配送費

¥4,000 (税込 ¥4,400)




※ 商品組付費は現場の状況により変動する事があります。又、給水・給湯・ガス・ダクト・電気等の接続工事は含まれておりません。

()内の価格は税込価格<税率10%>を表示しています。

- 必ずご確認ください。
- ・天井高さと製品の総高さを十分にご確認ください。
 - ・《 》内寸法は参考寸法です。
- 表示記号について
- ・SP：洗面パネル

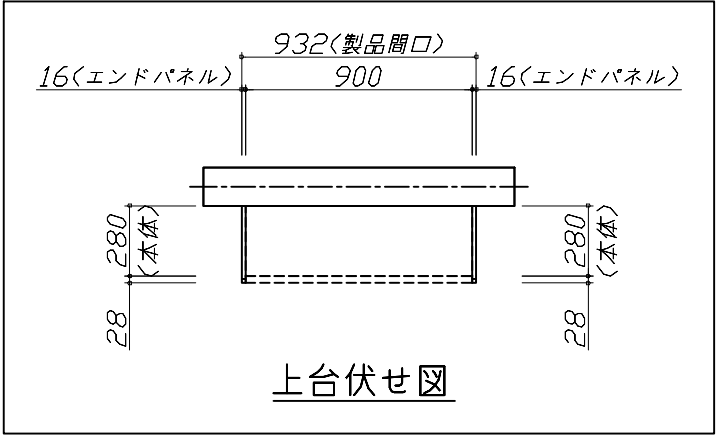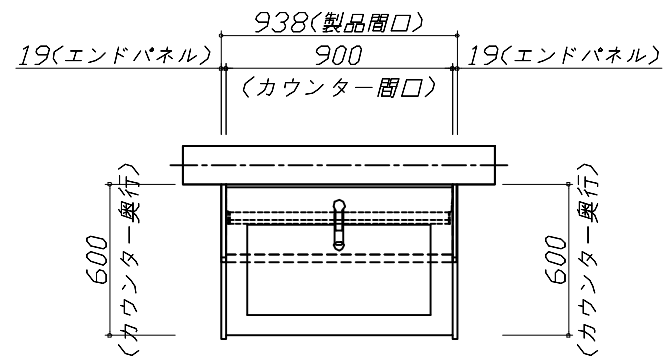


上台伏せ図

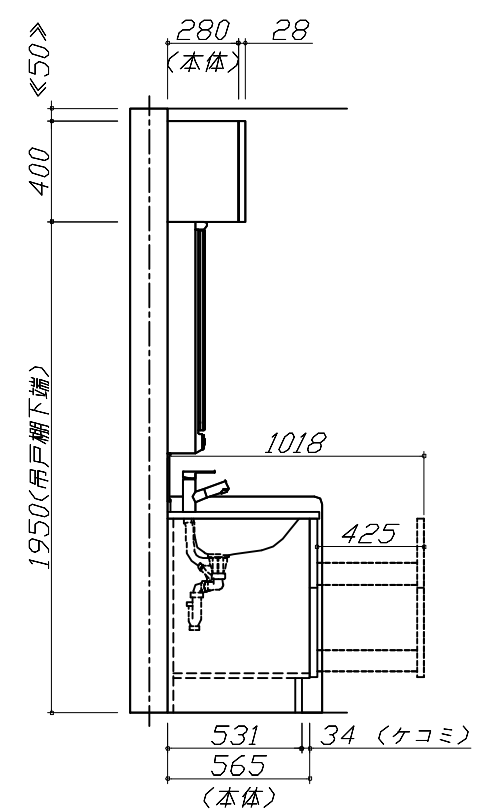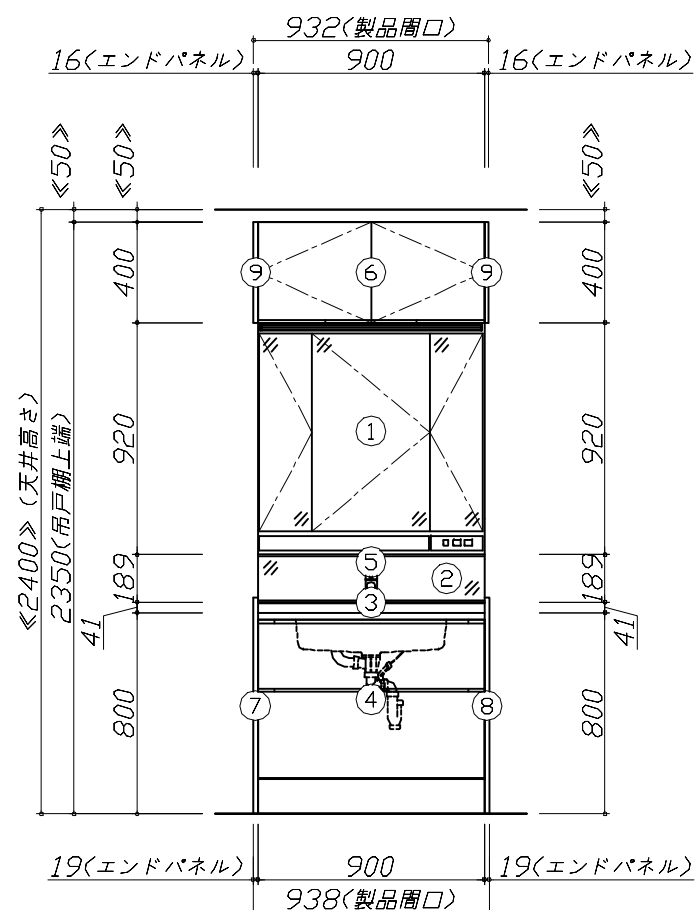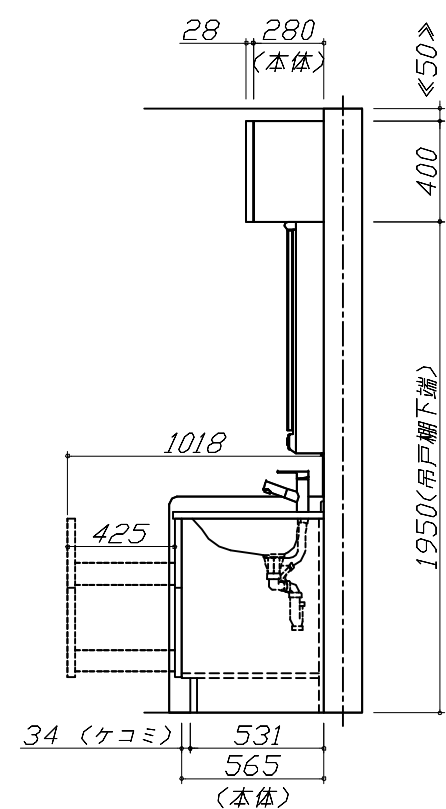

Takara standard タカラスタンダード株式会社	現場名称： 熊本天草SR SU1様邸	ホーロー洗面化粧台 ELEENA エリーナ	姿図 1	縮 尺： 1 / 30
	現場番号： C3342820	プラン番号： 9404C-2510-0054T	作成日： 2025年10月13日	
	天草営業所	担当営業： 天草SR	担当アドバイザー： 天草SR	

縮尺：A3サイズ等倍

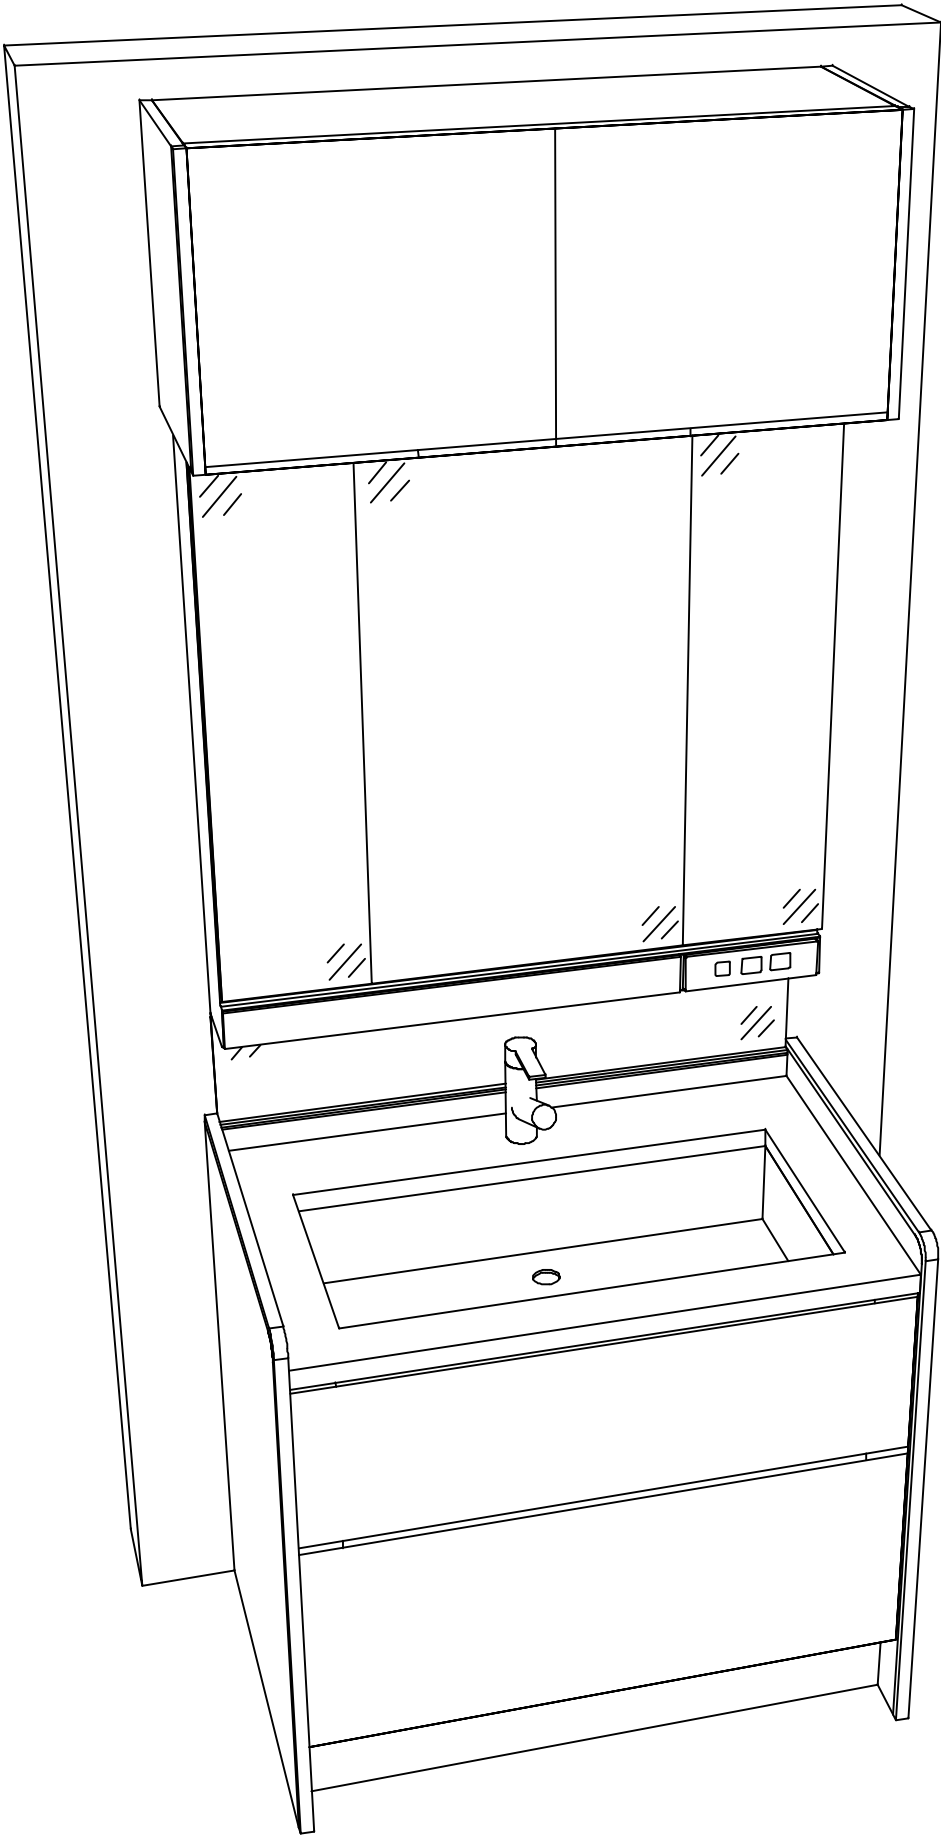

Takara standard タカラスタンダード株式会社	現場名称： 熊本天草SR SU1様邸	ホーロー洗面化粧台 ELEENA エリーナ	姿図 2	縮 尺： 1 / 30
	現場番号： C3342820	プラン番号： 9404C-2510-0054T	作成日： 2025年10月13日	
	天草営業所	担当営業：天草SR	担当アドバイザー： 天草SR	

縮尺：A3サイズ等倍