

木製洗面化粧台 御見積書

ページ 1/2

御名前 熊本天草SR SU4 様

業者 様

商品名 WIT ウィット

商品
御見積金額 **¥81,400** (税込 ¥89,540)

()内の価格は税込価格<税率10%>を表示しています。

《参考》別途 商品組付費 **¥33,000 (税込 ¥36,300)**

《参考》別途 現場配送費 **¥4,000 (税込 ¥4,400)**

- ※ 商品御見積金額には商品組付費は含まれておりません。
- ※ 商品組付費には搬入・商品組付等の費用を含んでいます。
- ※ 商品組付費は現場の状況により変動する事があります。
又、給水・給湯・ガス・ダクト・電気等の接続工事は含まれておりません。

◆ 御見積仕様

《洗面化粧台》

洗面本体サイズ 75cm

ボウル面高さ 80cm

扉カラー ヒッコリーミディアム

引手 ハンドル引手(ブラック)

ボウル 人造大理石・フラットカウンター

カラー ホワイト

ミラー なし

水栓 ホース引出式泡沫水栓

カラー クロムメッキタイプ

ガス種 未定

周波数 60Hz

◆ 御確認事項

作成日 2025年10月13日
プラン番号 9404C-2510-0055T
現場番号 C3345708

タカラスタANDARD株式会社
◆天草営業所
熊本県天草市志柿町4200-5
TEL 0969-24-1660 / FAX 0969-24-1333

◆天草ショールーム
TEL 0969-24-1660 / FAX 0969-24-1333

担当営業	担当アドバイザー	プラン作成者
天草SR	天草SR	天草SR

◆ 備考

--	--

No.*

御名前 熊本天草SR SU4 様

現場番号	C3345708	プラン番号	9404C-2510-0055T	作成日	2025/10/13
------	----------	-------	------------------	-----	------------

御見積明細 洗面化粧台

NO	商品名	仕様	品番	数量	単価	金額
1	洗面下台	扉タイプ	S-VBGQ075HXX(BPヒ-DT-1	1	47,600	47,600
2	水栓	エコタイプホース引出式泡沫水栓、クロムメッキ	K47532EJ-RJ-2TN	1	25,500	25,500
3	どこでもラック(スクエアタイプ)	小物置きM、チャコールグレー	MGSK コモノオキ (CG	2	1,700	3,400
4	どこでもラック(スクエアタイプ)	小物置きS+フック、チャコールグレー	MGSK コモノフックス (CG	1	2,500	2,500
5	どこでもラック(スクエアタイプ)	タオルハンガーS、チャコールグレー	MGSK タオルハンガー-S (CG	1	1,100	1,100
	どこでもラック(スクエアタイプ)	アタッチメント(小物トレイ)	MGAK コモノトレイ15S (W	1	400	400
6	排水トラップセット		STラップA(Y)	1	900	900
洗面化粧台合計				8		¥81,400
商品総合計				8		¥81,400

※ 御見積明細の価格には消費税は含まれておりません。別途消費税が必要となります。

《参考》別途 商品組付費

洗面化粧台商品組付費 ¥33,000 (税込 ¥36,300)

《参考》別途 現場配送費





¥4,000 (税込 ¥4,400)

※ 商品組付費は現場の状況により変動する事があります。又、給水・給湯・ガス・ダクト・電気等の接続工事は含まれておりません。

()内の価格は税込価格<税率10%>を表示しています。


- 必ずご確認ください。
- ・天井高さと製品の総高さを十分にご確認ください。

・《 》内寸法は参考寸法です。
- 表示記号について
- ・SP：洗面パネル

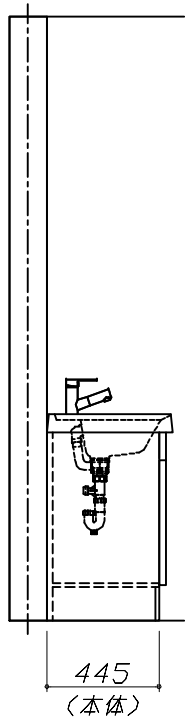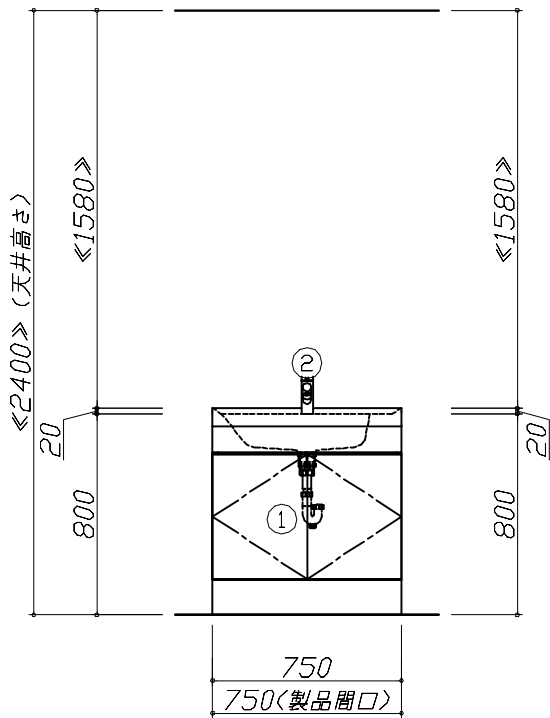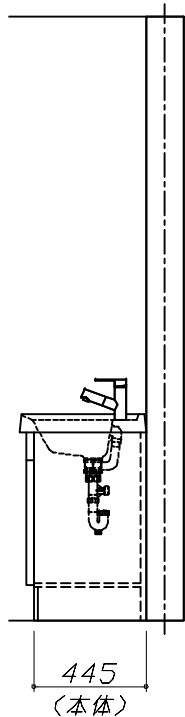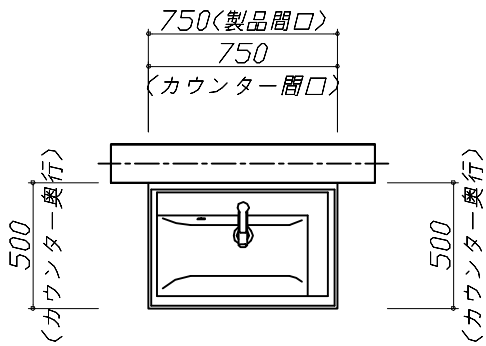

Takara standard タカラスタンダード株式会社	現場名称： 熊本天草SR SU4様邸	木製洗面化粧台 W I T ウィット	姿図 1	縮 尺： 1 / 30
	現場番号： C3345708	プラン番号： 9404C-2510-0055T	作成日： 2025年10月13日	
	天草営業所	担当営業： 天草SR	担当アドバイザー： 天草SR	

縮尺：A3サイズ等倍

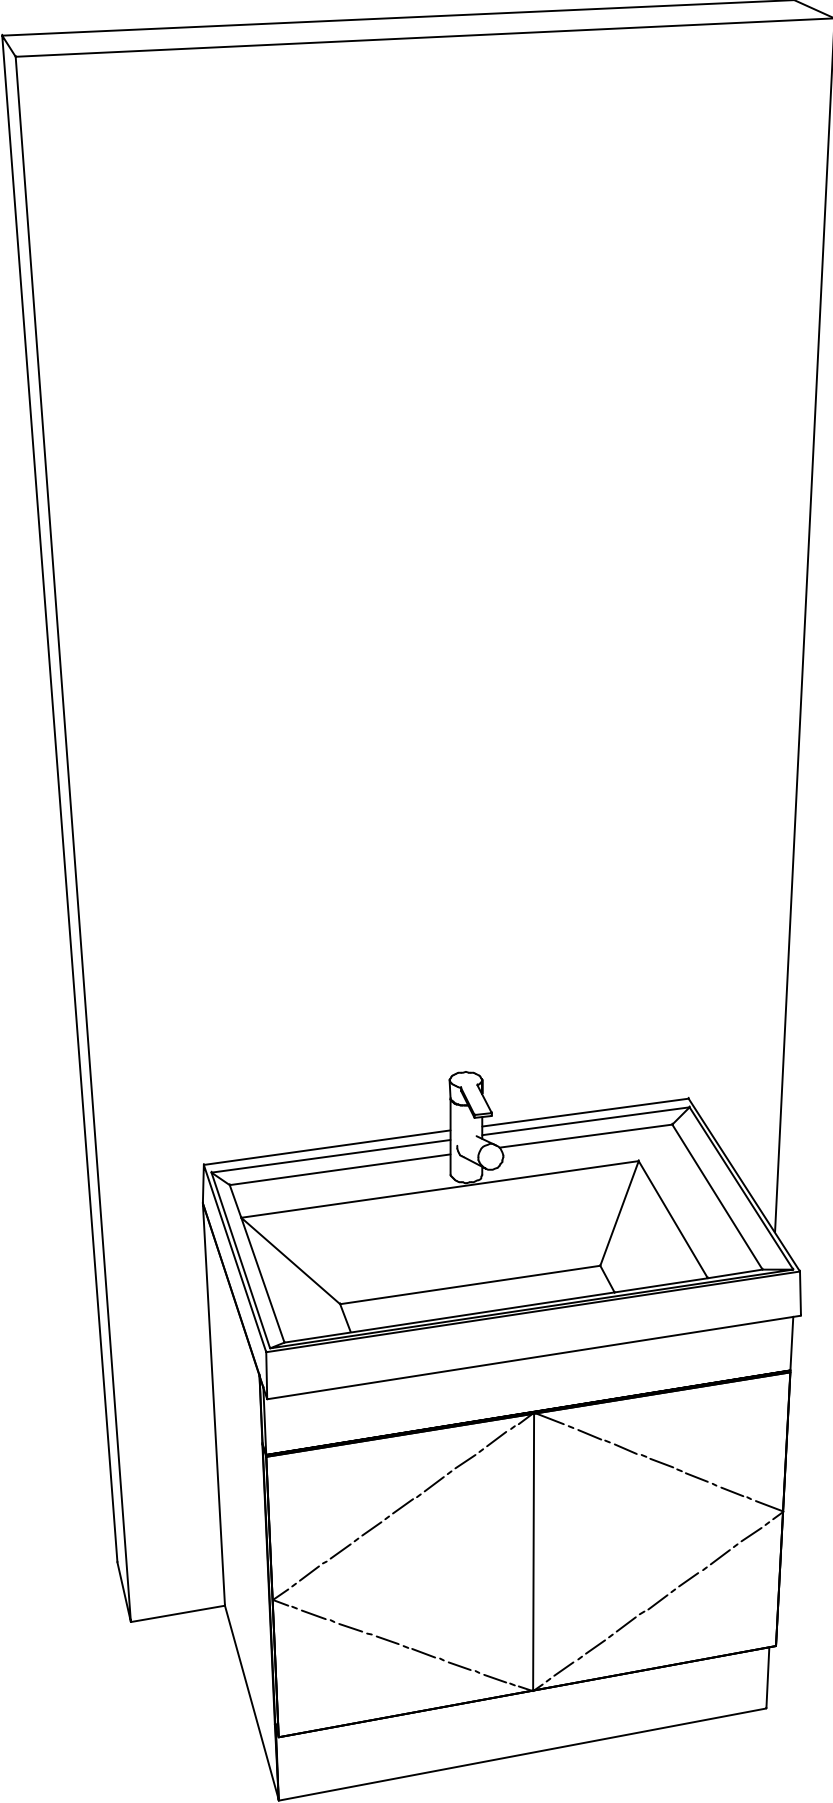

現場名称： 熊本天草SR SU4様邸	木製洗面化粧台 W I T ウィット	姿図 2	縮 尺： 1 / 30
現場番号： C3345708	プラン番号： 9404C-2510-0055T	作成日： 2025年10月13日	
天草営業所	担当営業：天草SR	担当アドバイザー： 天草SR	