

ホーロー洗面化粧台 御見積書

御名前 熊本天草SR SU6 様

業者 様

商品名 ONDINE オンディーヌ

作成日 2025年10月13日
プラン番号 9404C-2510-0058T
現場番号 C3346730

タカラスタンダード株式会社
◆天草営業所
熊本県天草市志柿町4200-5
TEL 0969-24-1660 / FAX 0969-24-1333

◆天草ショールーム
TEL 0969-24-1660 / FAX 0969-24-1333

商品
御見積金額 ￥103,000 (税込 ￥113,300)

()内の価格は税込価格<税率10%>を表示しています。

《参考》別途 商品組付費 ￥33,000 (税込 ￥36,300)
《参考》別途 現場配送費 ￥4,000 (税込 ￥4,400)

※ 商品御見積金額には商品組付費は含まれておりません。
※ 商品組付費には搬入・商品組付等の費用を含んでいます。
※ 商品組付費は現場の状況により変動する事があります。
又、給水・給湯・ガス・ダクト・電気等の接続工事は含まれておりません。

◆ 御見積仕様

《洗面化粧台》

洗面本体サイズ 75cm
ボウル面高さ 80cm
扉カラー ベージュ
ボウル 高品位ホーロー・デッキ水栓タイプ
カラー ホワイト
ミラー 1面鏡・鏡裏収納付き
水栓 シングルレバー式シャワー水栓
カラー ホワイトタイプ
ガス種 未定
周波数 60Hz

◆ 御確認事項

★[産業廃棄物の処理について]
商品施工後の廃棄物(梱包など)は弊社で持帰り致します。
法令にて元請業者様での処理となっておりますので、ご理解とご協力をお願い致します。
☆商品仕様・価格等につきましては予告なく変更する事があります。ご購入の際には弊社
支社営業所等へお問い合わせください。またはカタログにてご確認願います。

担当営業	担当アドバイザー	プラン作成者
天草SR	天草SR	天草SR

◆ 備考

--	--

No.*

御名前 熊本天草SR SU6 様

現場番号	C3346730	プラン番号	9404C-2510-0058T	作成日	2025/10/13
------	----------	-------	------------------	-----	------------

御見積明細 洗面化粧台

NO	商品名	仕様	品番	数量	単価	金額
1	洗面下台	扉(引出し付)タイプ	S-UADP075HXA(UST LA-1	1	56,400	56,400
2	水栓	シングルレバー式シャワー水栓、ホワイト	K37610J-2TKN	1	15,500	15,500
3	ミラー	1面鏡(鏡裏収納付き)(LED仕様)、コートあり	SIM-075M1AHYEA-2	1	27,100	27,100
4	ミラーパネル	ホーロー製	PSM-75 (SW	1	4,000	4,000
洗面化粧台合計				4		¥103,000

商品総合計	4	¥103,000
-------	---	----------

※ 御見積明細の価格には消費税は含まれておりません。別途消費税が必要となります。

《参考》別途 商品組付費

洗面化粧台商品組付費

¥33,000 (税込 ¥36,300)

《参考》別途 現場配送費

¥4,000 (税込 ¥4,400)

※ 商品組付費は現場の状況により変動する事があります。又、給水・給湯・ガス・ダクト・電気等の接続工事は含まれておりません。

()内の価格は税込価格<税率10%>を表示しています。






- 必ずご確認ください。
- ・天井高さ

と製品の総高さを十分にご確認

ください。
- ・《 》内寸法


は参考寸法です。
- 表示記号について
- ・SP

：洗面パネル

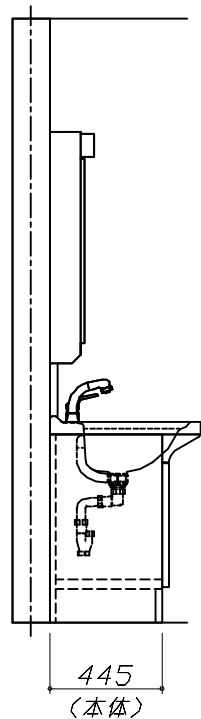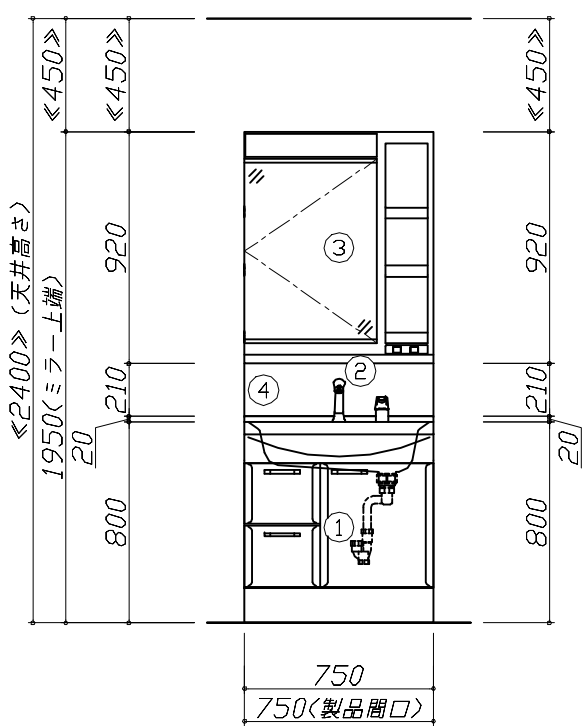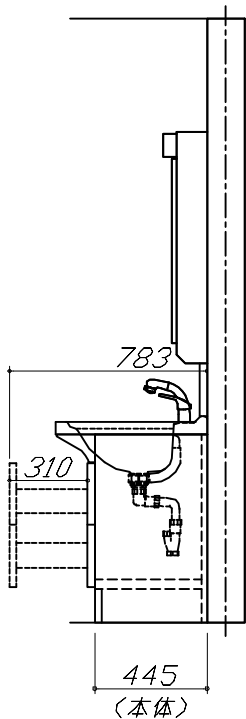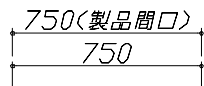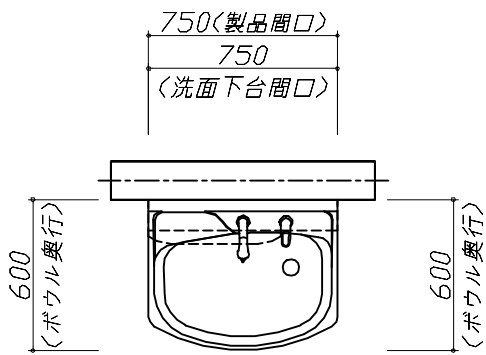

Takara standard タカラスタンダード株式会社	現場名称： 熊本天草SR SU6様邸	ホーロー洗面化粧台 □NDINE オンディーヌ	姿図 1	縮 尺： 1 / 30
	現場番号： C3346730	プラン番号： 9404C-2510-0058T	作成日： 2025年10月13日	
	天草営業所	担当営業： 天草SR	担当アドバイザー： 天草SR	

縮尺：A3サイズ等倍

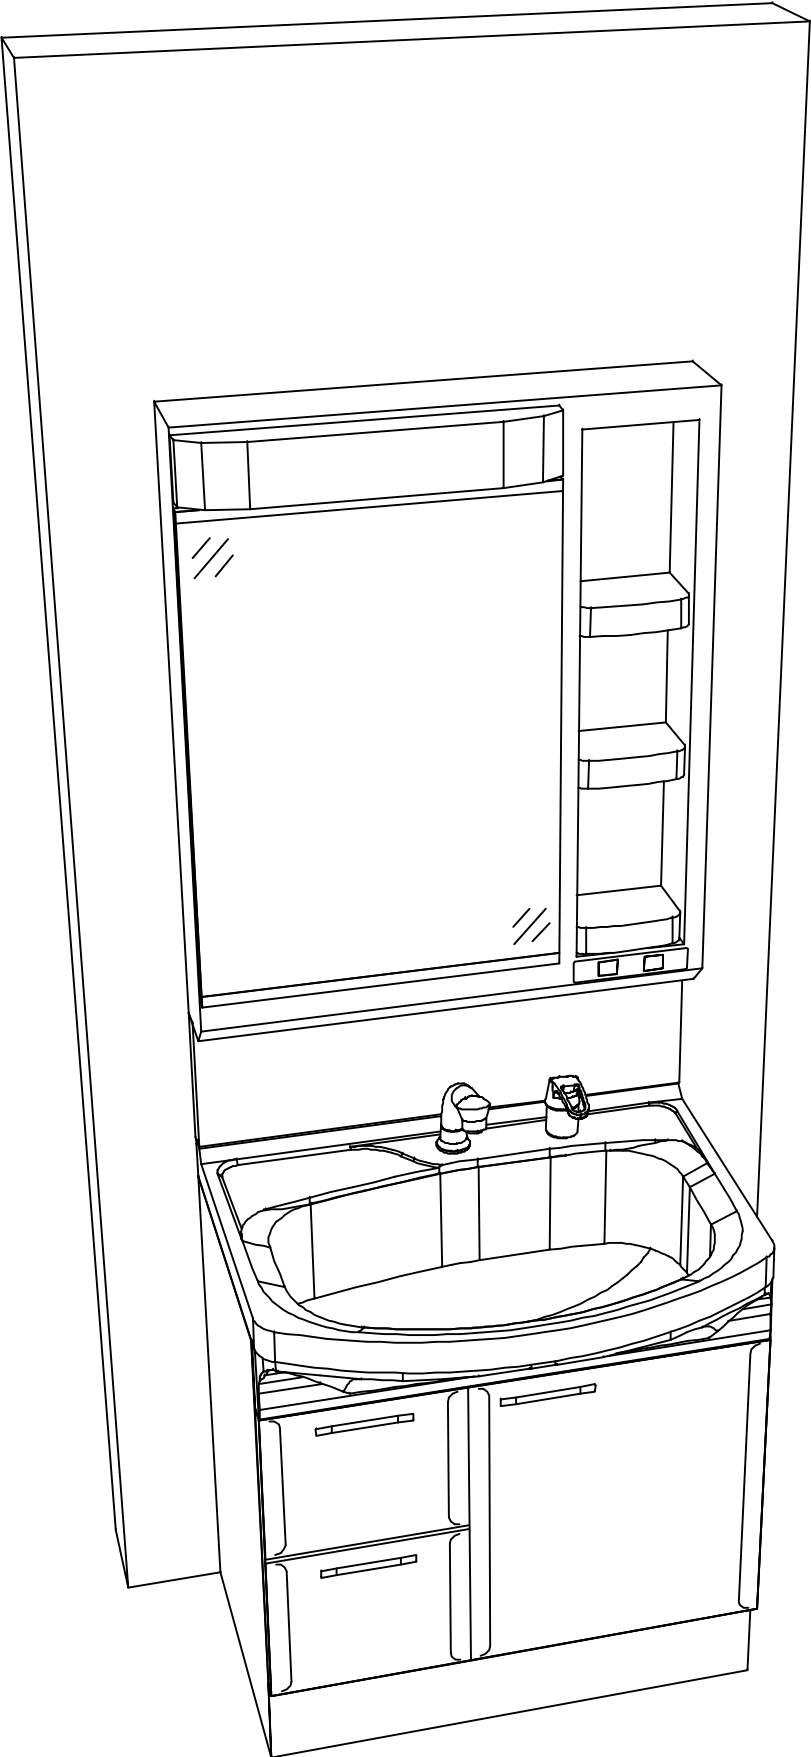

現場名称： 熊本天草SR SU6様邸	ホーロー洗面化粧台 □NDINE オンディーヌ	姿図 2	縮 尺： 1 / 30
現場番号： C3346730	プラン番号： 9404C-2510-0058T	作成日： 2025年10月13日	
天草営業所	担当営業 :天草SR	担当アドバイザー： 天草SR	