

ホーロー洗面化粧台 御見積書

御名前 熊本天草SR SU1 様

業者 様

商品名 ELEENA エリーナ

作成日 2023年11月20日
プラン番号 9404C-2311-0125T
現場番号 C3342820

タカラスタANDARD株式会社
◆天草営業所
熊本県天草市志柿町4200-5
TEL 0969-24-1660 / FAX 0969-24-1333

◆天草ショールーム
TEL 0969-24-1660 / FAX 0969-24-1333

商品御見積金額 **¥653,200** (税込 ¥718,520)

()内の価格は税込価格<税率10%>を表示しています。

《参考》別途 商品組付費 **¥63,000** (税込 ¥69,300)

- ※ 商品御見積金額には商品組付費は含まれておりません。
- ※ 商品組付費には配送・搬入・商品組付等の費用を含んでいます。
- ※ 商品組付費は現場の状況により変動する事があります。
又、給水・給湯・ガス・ダクト・電気等の接続工事は含まれておりません。

◆ 御見積仕様

《洗面化粧台》

洗面本体サイズ	90cm
カウンター高さ	80cm
扉カラー	コンクリートターク・引手ブラック
カウンターカラー	クォーツストーン・フラットカウンター サンディヘイズ
ミラー	3面鏡
水栓①	ホース引出式泡沫水栓
カラー①	ブラックタイプ
水栓②	-
カラー②	-
ガス種	未定
周波数	60Hz

◆ 御確認事項

担当営業	担当アドバイザー	プラン作成者
天草SR	天草SR	天草SR

◆ 備考

御名前 熊本天草SR SU1

様

現場番号	C3342820	プラン番号	9404C-2311-0125T	作成日	2023/11/20
------	----------	-------	------------------	-----	------------

御見積明細 洗面化粧台

NO	商品名	仕様	品番	数量	単価	金額
1	ミラー	スタイリッシュ3面鏡(LED仕様)	SCM-090M3AHYEA-2	1	77,800	77,800
2	ミドルミラー		SFW-090BN(A--)-1	1	12,000	12,000
3	カウンタートップ	センターホウル・クォーツストーンカウンター(ホワイト)	C-EFBS090DCA(Eサ-2	1	128,900	128,900
4	ボウルキャビネット	2段スライドタイプ	S-EEXX090HCX(EJCKBX-3	1	154,000	154,000
5	水栓	エコタイプホース引出式泡沫水栓、ブラック	K47531EJ-MDP-TN	1	75,000	75,000
6	ウォールキャビネット		S-EWTW090XCX(EJCKB-3	1	58,000	58,000
7	エンドパネル	フラットカウンター用	SEP-XH80LA(EJCK)	1	47,000	47,000
8	エンドパネル	フラットカウンター用	SEP-XH80RA(EJCK)	1	47,000	47,000
9	エンドパネル	ウォールキャビネット用	SEP-TUW A(EJCK)-3	2	13,000	26,000
10	施工キット	1面鏡・ミラーパネル・ミドルミラー・洗面パネル用	SCUセコウキット	1	1,600	1,600
11	間仕切り名人	Hタイプ	MGマジキリJ HL 1	1	3,400	3,400
	間仕切り名人	Hタイプ	MGマジキリJ HS 1	1	3,400	3,400
12	間仕切り名人	Sタイプ	MGマジキリJ SS 2	1	3,200	3,200
13	かくせるラック	間口90cm用	STビラウラ90B	1	7,900	7,900
14	ポップアップつまみ	ブラック	SVツマミナイト BK	1	8,000	8,000
洗面化粧台合計				16		¥653,200

商品総合計	16	¥653,200
-------	----	----------

※ 御見積明細の価格には消費税は含まれておりません。別途消費税が必要となります。


《参考》別途 商品組付費

洗面化粧台商品組付費

¥63,000 (税込 ¥69,300)

※ 商品組付費は現場の状況により変動する事があります。又、給水・給湯・ガス・ダクト・電気等の接続工事は含まれておりません。

()内の価格は税込価格<税率10%>を表示しています。

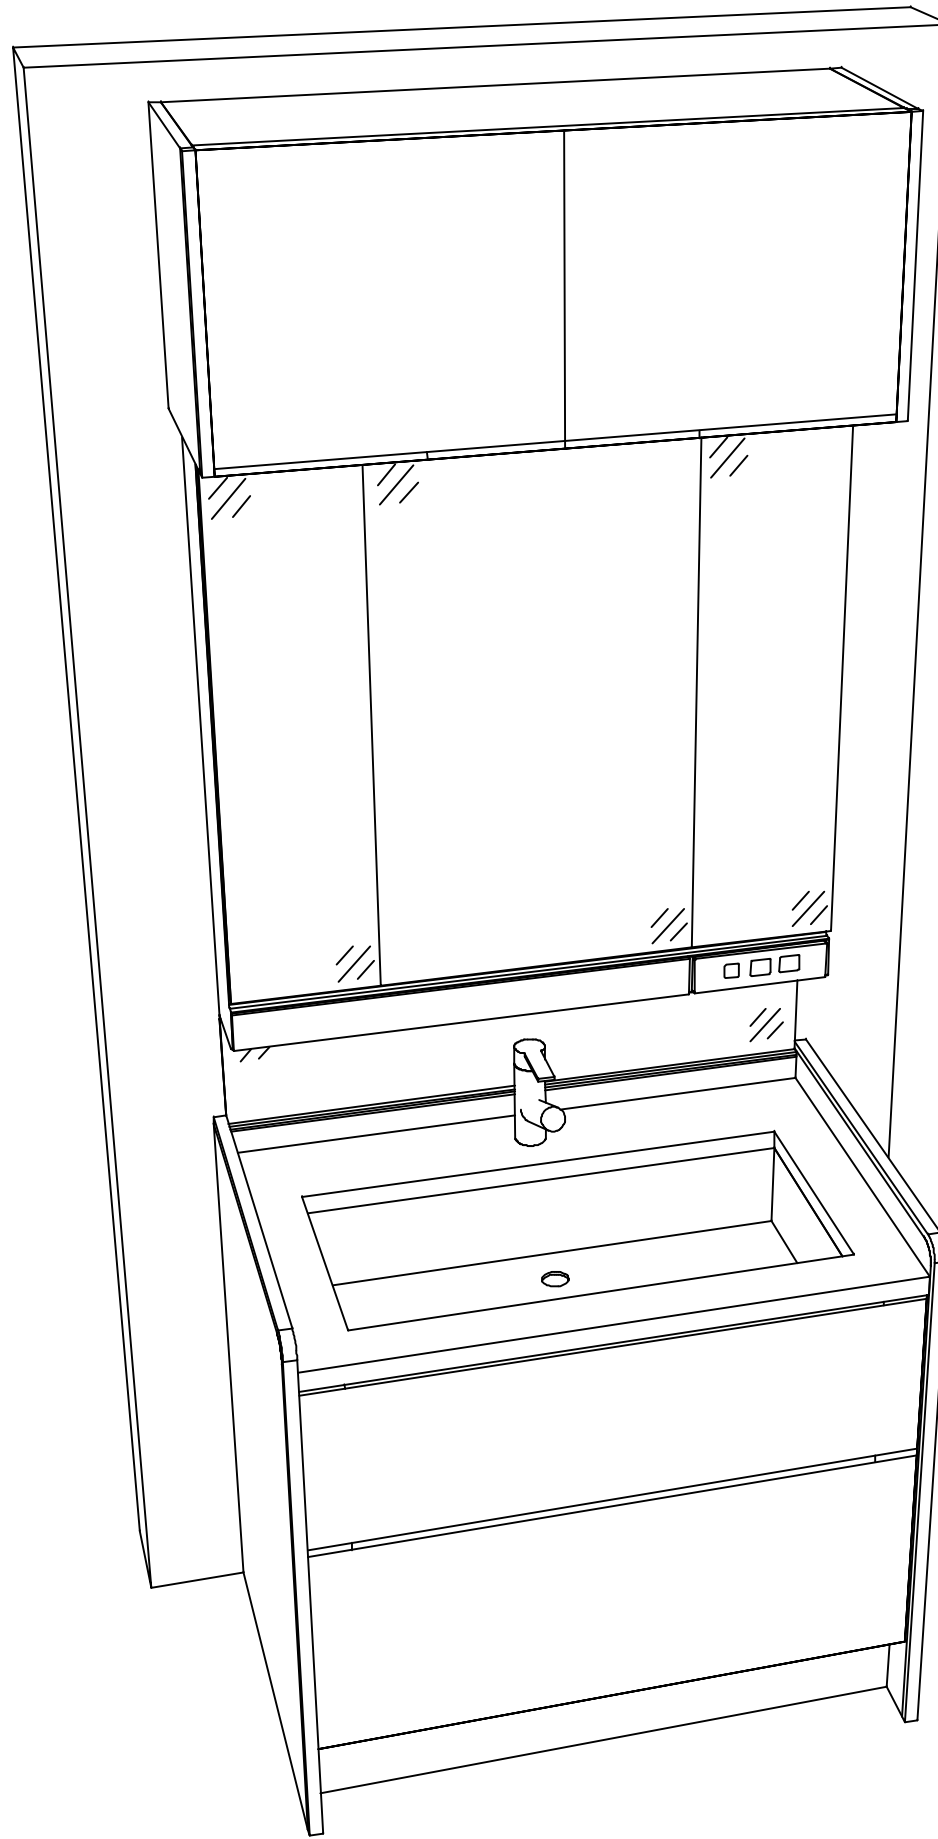

Takara standard
タカラスタンダード株式会社

現場名称： 熊本天草SR SU1様邸

現場番号： C3342820

天草営業所

ホーロー洗面化粧台 ELEENA エリーナ

プラン番号： 9404C-2311-0125T

担当営業： 天草SR

姿図 2

縮尺： 1 / 30

作成日： 2023年11月20日

担当アドバイザー： 天草SR

縮尺： A3サイズ等倍