

ホーロー洗面化粧台 御見積書

御名前 北海道-新旭川SR SU7 様

業者 様

商品名 FAMILIE ファミュー

作成日 2025年7月20日
プラン番号 1203E-2507-0190T
現場番号 C5950523

タカラスタンダード株式会社
◆旭川営業所
北海道旭川市大雪通6丁目500番39号
TEL 0166-73-5458 / FAX 0166-73-5487

◆旭川ショールーム
TEL 0166-73-5459 / FAX 0166-73-5499

商品
御見積金額 ￥200,300 (税込 ￥220,330)

()内の価格は税込価格<税率10%>を表示しています。

《参考》別途 商品組付費 ￥38,000 (税込 ￥41,800)
《参考》別途 現場配送費 ￥0 (税込 ￥0)

※ 商品御見積金額には商品組付費は含まれておりません。
※ 商品組付費には搬入・商品組付等の費用を含んでいます。
※ 商品組付費は現場の状況により変動する事があります。
又、給水・給湯・ガス・ダクト・電気等の接続工事は含まれておりません。

◆ 御見積仕様 ★ 御見積のカラー表示は参考です。最終発注時には必ず御確認下さい。

《洗面化粧台》

洗面本体サイズ	75cm
ぴったり対応	-
カウンター高さ	85cm
扉カラー	グレージュアッシュ
カウンター	人造大理石(ハイバックカウンター)
カラー	クリスタルホワイト
ミラー	3面鏡
水栓	シングルレバー式シャワー水栓
カラー	クロムメッキタイプ
ガス種	13A
周波数	50Hz

◆ 御確認事項

担当営業	担当アドバイザー	プラン作成者
		吉川

◆ 備考

御名前 北海道-新旭川SR SU7 様

現場番号	C5950523	プラン番号	1203E-2507-0190T	作成日	2025/7/20
------	----------	-------	------------------	-----	-----------

御見積明細 洗面化粧台

★ 御見積のカラー表示は参考です。最終発注時には必ず御確認下さい。

NO	商品名	仕様	品番	数量	単価	金額
1	洗面下台	扉(引出し付)タイプ	S-YHRセ075TXA(YZVHUL-1	1	127,300	127,300
2	水栓	エコタイプシングルレバー式シャワー水栓、クロムメッキ	FSL140KTKC	1	24,000	24,000
3	ミラー	3面鏡(ワイドLED)	SAM-075M3AHYEA-1	1	46,500	46,500
4	どこでもラック(スクエアタイプ)	小物置きS+フック、チャコールグレー	MGSK コモ/フックス (CG	1	2,500	2,500
洗面化粧台合計				4		¥200,300

商品総合計	4	¥200,300
-------	---	----------

※ 御見積明細の価格には消費税は含まれておりません。別途消費税が必要となります。

《参考》別途 商品組付費

洗面化粧台商品組付費

¥38,000 (税込 ¥41,800)

《参考》別途 現場配送費





¥0 (税込 ¥0)

※ 商品組付費は現場の状況により変動する事があります。又、給水・給湯・ガス・ダクト・電気等の接続工事は含まれておりません。

()内の価格は税込価格<税率10%>を表示しています。

- 必ずご確認ください。
- ・天井高さと製品の総高さを十分にご確認ください。

・《 》内寸法は参考寸法です。
- 表示記号について
- ・SP：洗面パネル

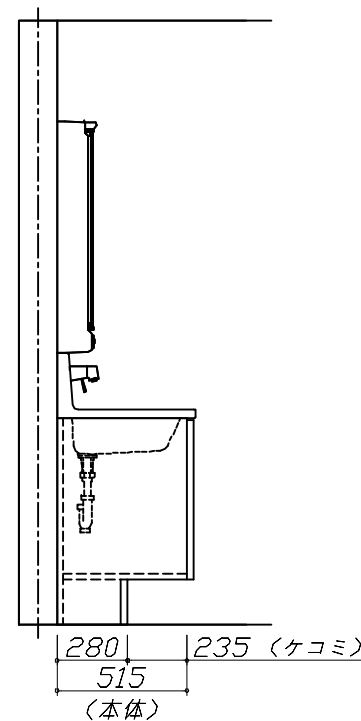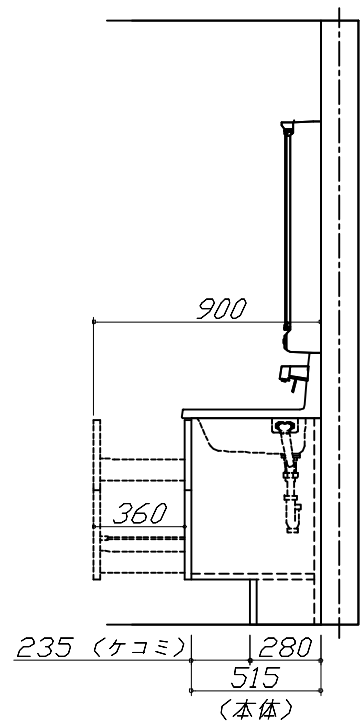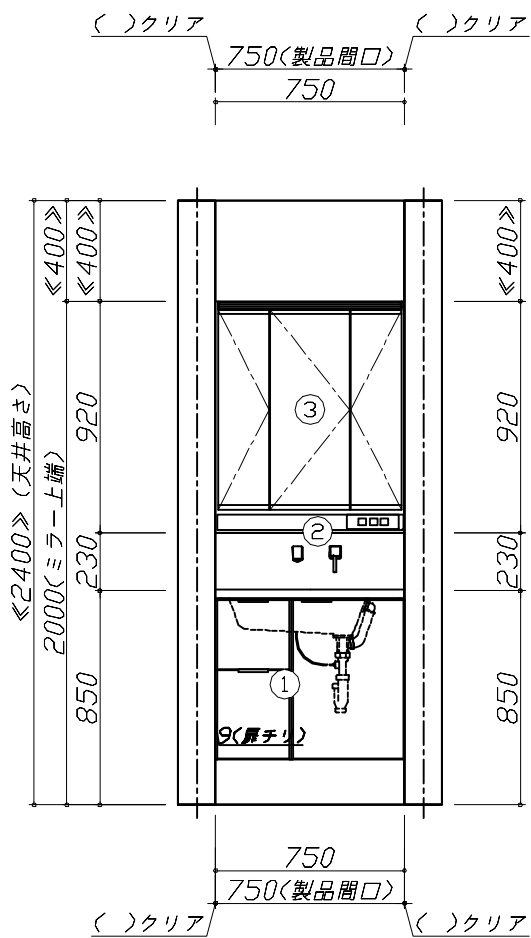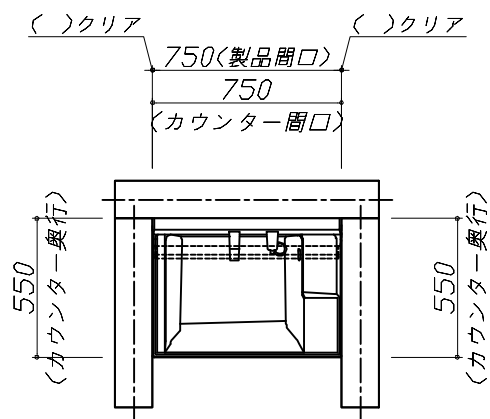

Takara standard
タカラスタンダード株式会社

現場名称： 北海道-新旭川SR SU7様邸

現場番号： C5950523

旭川営業所

ホーロー洗面化粧台 F A M I L E ファミリーユ

プラン番号： 1203E-2507-0190T

担当営業：


姿図 1

縮 尺： 1 / 30

作成日： 2025年7月20日

担当アドバイザー：

縮尺：A3サイズ等倍

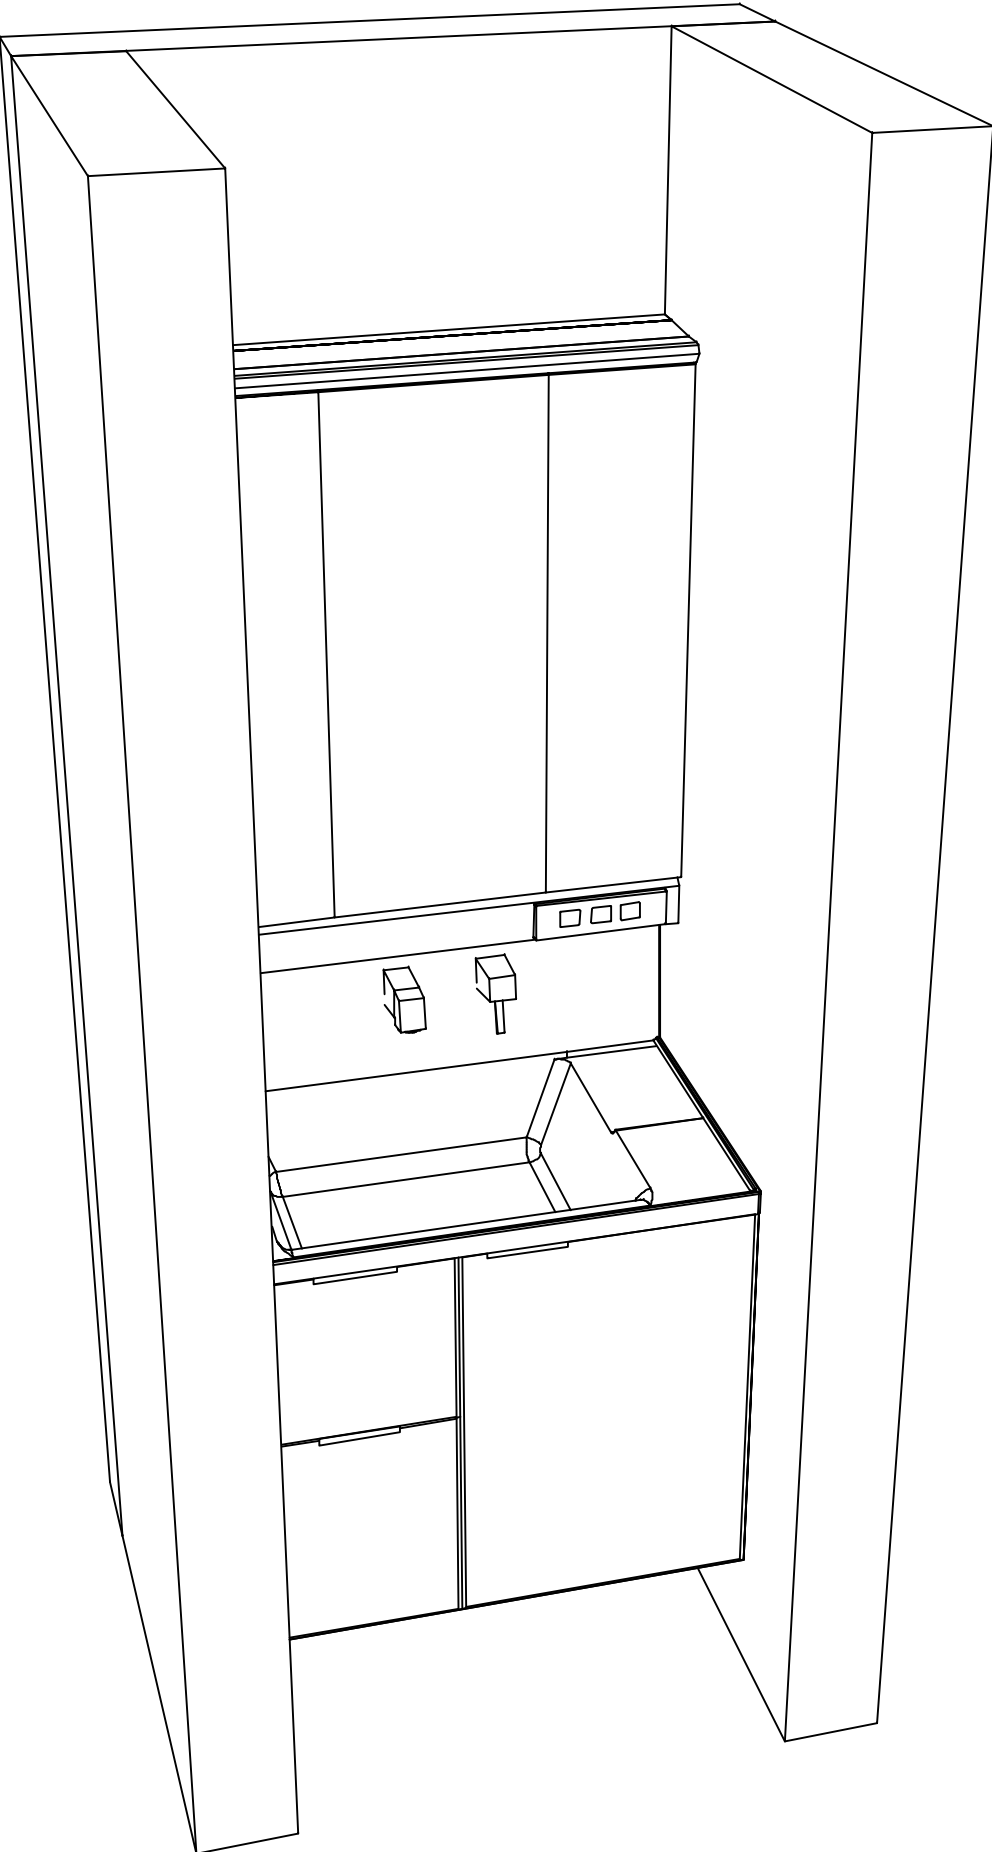

Takara standard
タカラスタンダード株式会社

現場名称： 北海道-新旭川SR SU7様邸

現場番号： C5950523

旭川営業所

ホーロー洗面化粧台 F A M I L E ファミージュ

プラン番号： 1203E-2507-0190T

担当営業：

姿図 2

縮 尺： 1 / 30

作成日： 2025年7月20日

担当アドバイザー：

縮尺：A3サイズ等倍

■商品仕様概要

商品仕様	商品シリーズ	ホーロー洗面化粧台 FAMILIE ファミージュ
	タイプ	扉(引出し付)タイプ
		－
	扉カラー	グレージュ1772
	引手種類	－
	天板形状・開口	ハイバック
		75cm
	奥行	奥行55cm
	天板高さ	85cm
	洗面パネルカラー(左)	－
	見切り・エッジ材(左)	－
	洗面パネルカラー(右)	－
	見切り・エッジ材(右)	－

■商品仕様書（本体側）

品目	仕様			備考
天板	材質	アクリル人造大理石	色 グレージュ1772	
下台	本体	ホーロー製	色 ホワイト	
	底板	ホーロー製		
	扉・引出し	ホーロー製		
	レール・丁番	－		
	部品(オプション)	－		
	排水タイプ	ジャバラ		
設備仕様（下台）	水栓1	シングルレバー式シャワー水栓	色 グレージュ1772	
		FSL140KTKC		
	水栓2	－		
		－		
ミラーキャビネット1	本体	3面鏡(41W・LED)		100V
	品名	SAM-075M3AHYEA-1		
	キャビネット材質	樹脂製	色 ホワイト	
ミラーキャビネット2	本体	－		
	品名	－		
	キャビネット材質	－		
ミラーキャビネット3	本体	－		
	品名	－		
	キャビネット材質	－		
ミラーパネル	材質	－		
窓下棚	材質	－		
エンドパネル	材質	－		
小型電気温水器	本体	－		
フローティングラック	材質	－		

■商品仕様書（周辺収納側）

品目	仕様		備考
トールユニット	本体	－	
	底板	－	
	扉・引出し	－	
	レール	－	
	丁番	－	
	耐震ラッチ	－	
	部品	－	
ウォールキャビネット	本体	－	
	底板	－	
	耐震ラッチ	－	
	部品	－	
ルームヒーター	本体(ミラー上設置)	－	
ランドリーウォールキャビネット	本体	－	
	底板	－	
	部品	－	
エンドパネル	材質	－	

基本工事区分について

本説明書は、洗面化粧台の本体組立・設置と関連工事（建設工事）である 大工工事、電気工事、管工事（給排水）などと区別して説明しています。

建設工事は関連する法令・規定に従って法的有資格者による工事が必要になります。

流通業者様からの発注で下請けとして本体の「取付・設置」を行う場合は、建設工事部分と洗面化粧台本体「取付・設置」を区別して行ってください。

設置前工事、設置後工事の一部でも含む場合は、建設工事となります。




■洗面化粧台 工事区分

参考：キッチン・バス工業会『工事区分ガイドライン』

工事区分	部位 (図)	業種区分	作業名称 (区分)	建設工事			建設工事外	作業内容
				大工工事	管工事	電気工事	洗面化粧台取付	
設置前工事	1	大工	建築壁の下地工事	○				化粧キャビネット・ウォールキャビネット取付のための壁下地処理工事
	2		建築壁の造作・壁仕上げ工事	○				壁造作(ボード貼り工事)及び壁仕上げ(クロス・廻り縁・幅木)工事
	3	電気	電気配線事前工事			○		電源・コンセント等の事前配線工事
	4	管	給水・給湯配管の立上げ工事		○			給水・給湯配管立上げ工事
	5		排水配管の立上げ工事		○			排水配管立上げ工事
洗面化粧台 本体取付・設置		建設工事 外区分	洗面化粧台の取付				☐	洗面化粧台(フロアユニット、カウンター、洗面器等)を取付ける作業
			化粧キャビネット(ミラー等)の取付【注記 1】				☐	化粧キャビネット(ミラー等)を取付ける作業
			ウォールキャビネットの取付				☐	ウォールキャビネットを取付ける作業
			トールユニット等の取付				☐	トールユニット等を取付ける作業
			排水部品の組立【注記 2】				☐	排水部品の組立
			水栓類の組立・取付【注記 1】				☐	水栓類の組立、カウンターへ取付ける作業
			製品間のシリコン充填【注記 3】				☐	製品間の隙間を仕上げる処理作業
			試運転・完成検査【注記 4】				☐	完成後の試運転、性能確認検査
設置後工事	3	電気	化粧キャビネット(ミラー等)の電気工事			○		化粧キャビネット(ミラー等)の電源用ターミナルに直結する工事
	4							
	5	管	給水・給湯配管と水栓の接続工事		○			給水・給湯の一次側と水栓の接続、検査
	6		建築側排水配管への接続工事		○			排水部品と建築側排水配管の接続、検査


- ※【注記 1】原則、現場支給製品は支給側で取付実施とする
- ※【注記 2】給排水配管の仕様や状況により、排水部品の組立作業範囲を打合せにて決定する
- ※【注記 3】当社製品間のみ実施する場合が多い。但し、現場により打合せにて作業範囲を決定する場合がある
- ※【注記 4】製品の完成検査、試運転は、工事完成後に行う場合が多い。但し、原則、商品取付完了時に検査、試運転が可能な範囲のみ洗面化粧台設置者が実施する

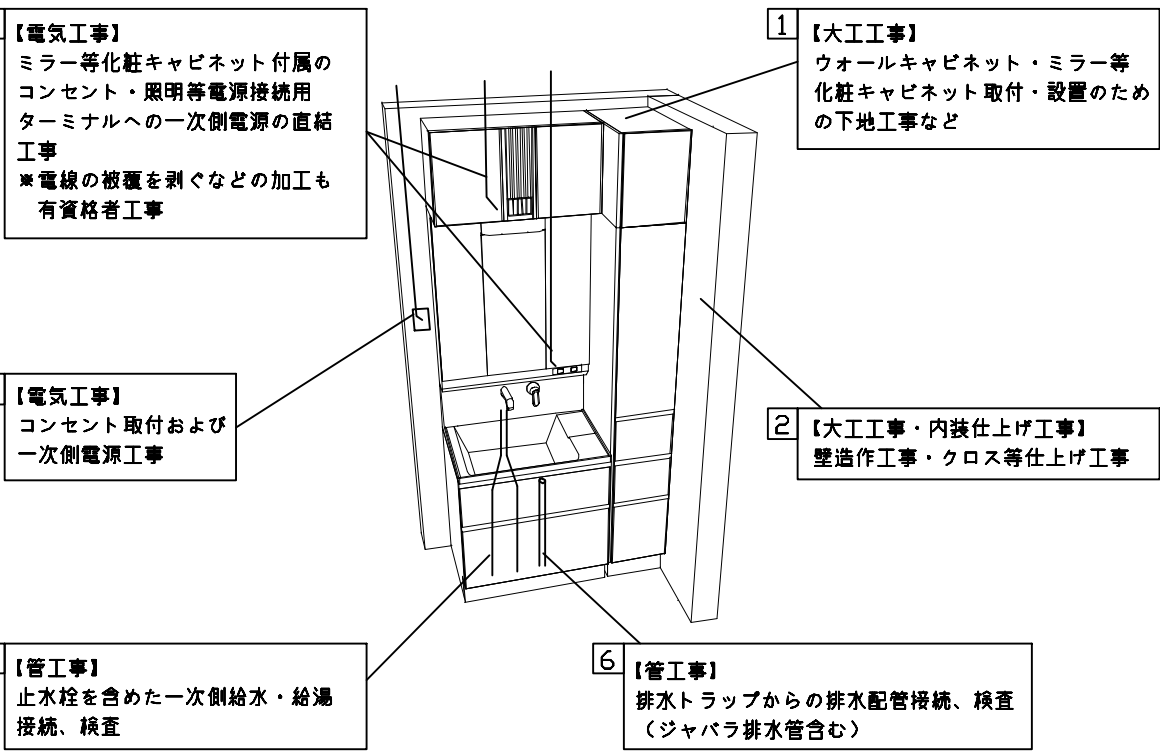


- 必ずご確認ください。
- ・天井高さと製品の総高さを十分にご確認ください。
 - ・《 》内寸法は参考寸法です。
- 下地図の見方、表示記号について
- ・寸法は洗面パネル厚みとクリア寸法を含んでいません。
 - ・SP：洗面パネル




- 必ずお読みください
- 1)以下の工事・部材は別途ご用意ください。
 - ・周囲躯体、仕上げ、取付用下地工事
 - ・壁面開口
 - ・給排水配管、電気配線、接続工事
 - 2)本体の取付以外の関連工事は法的有資格者による工事が必要になります。
 - ・大工工事、電気工事、管工事、建具工事等
 - 3)洗面パネルを設置する壁面下地は
 プラスターボード仕上げをお願いします。
 - 4)床、壁面がコンクリート・タイルの場合は固定用
 ネジ径に適合した市販のプラグを使用してください。

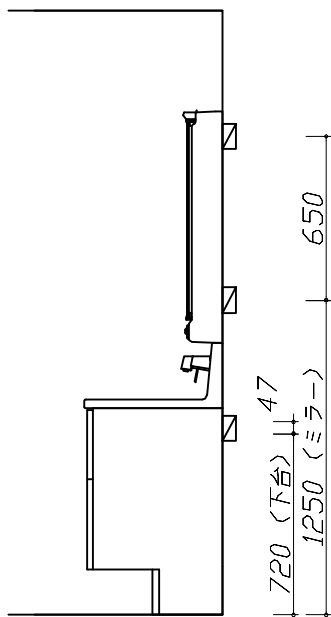

固定下地位置

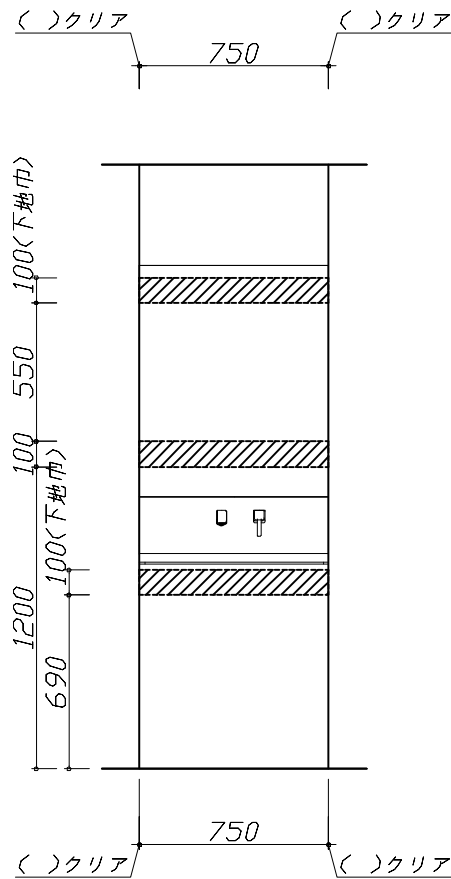

固定下地位置

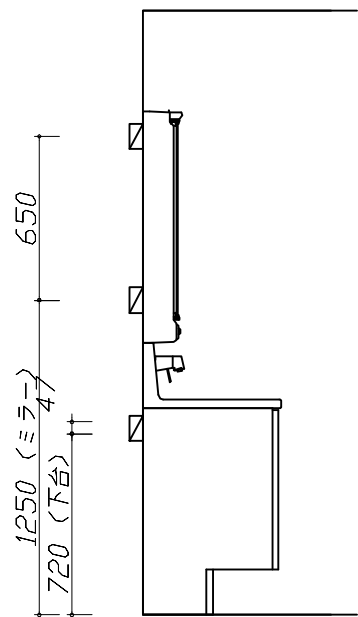

固定下地位置

Takara standard タカラスタンダード株式会社	現場名称： 北海道－新旭川SR SU7様邸	ホーロー洗面化粧台 F A M I L E ファミージュ	下地図 1	縮 尺： 1 / 30
	現場番号： C5950523	プラン番号： 1203E-2507-0190T	作成日： 2025年7月20日	
	旭川営業所	担当営業 ：	担当アドバイザー：	

■必ずご確認ください。

・天井高さと製品の総高さを十分にご確認ください。

・《 》内寸法は参考寸法です。

■設備図の見方、表示記号について

・寸法は洗面パネル厚みとクリア寸法を含んでいません。

・SP：洗面パネル

■その他

・壁排水に使用するPトラップは別売り部品になります。

■必ずお読みください

1)以下の工事・部材は別途ご用意ください。

・周囲躯体、仕上げ、取付用下地工事

・壁面開口

・給排水配管、電気配線、接続工事

2)本体の取付以外の関連工事は法的有資格者による工事が必要になります。

・大工工事、電気工事、管工事、建具工事等

3)ミラー用電源コンセントはミラーキャビネットの裏側に設置しないようお願いします。



（トラッキング現象の原因になります。）




4)直結配線工事をされる屋内配線コードはVVFケーブルφ1.6または2.0単線が適合します。

■設備記号

記号	記号の意味	記号	記号の意味
	給水位置		コンセント位置
	給湯位置		7-スターミナル付コンセント位置
	排水位置		電源取出位置

：点検口

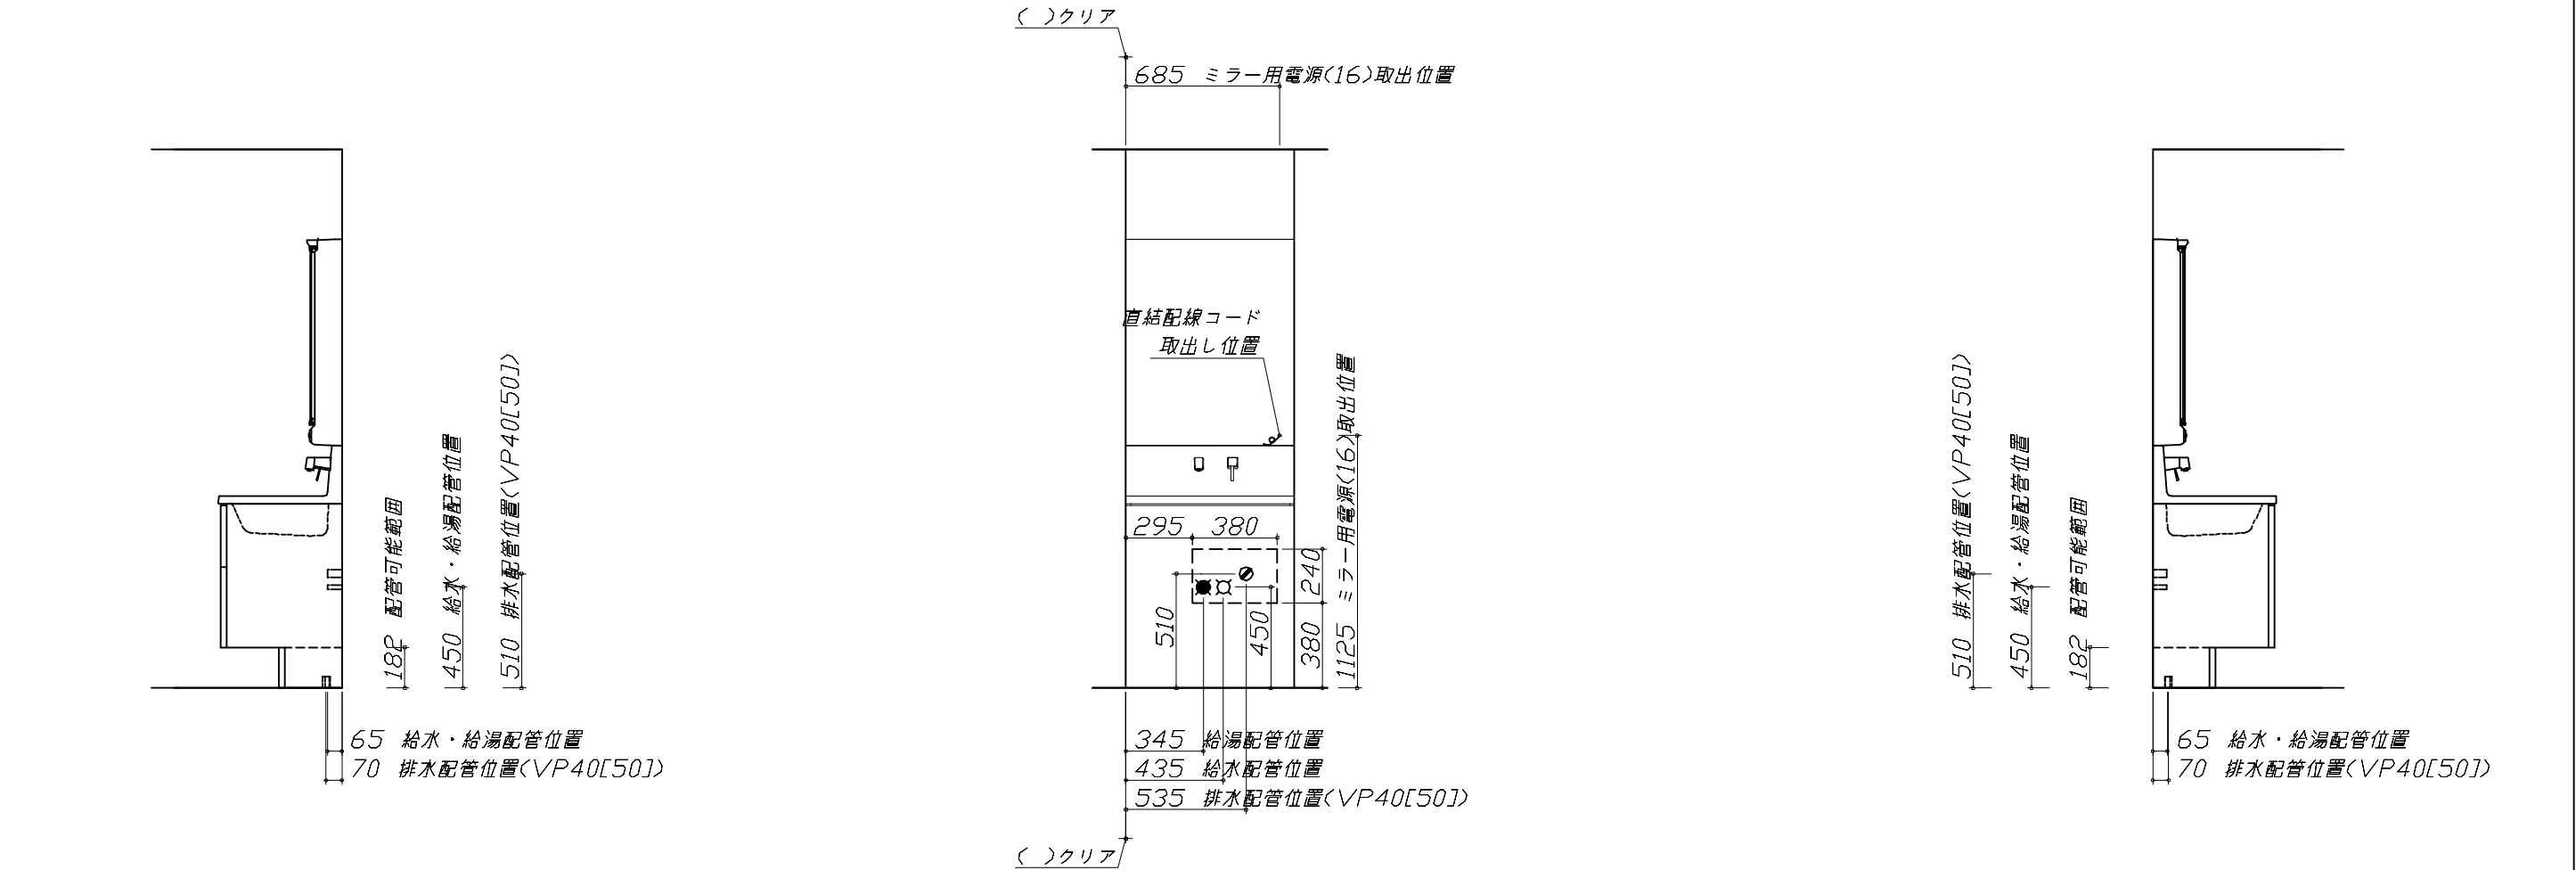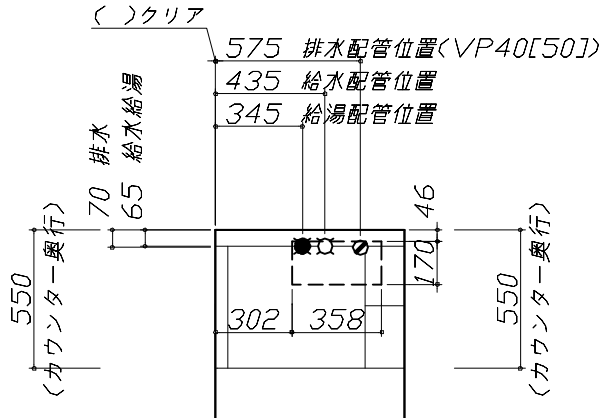

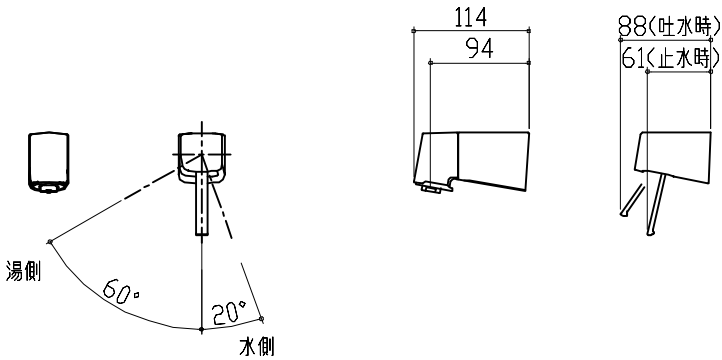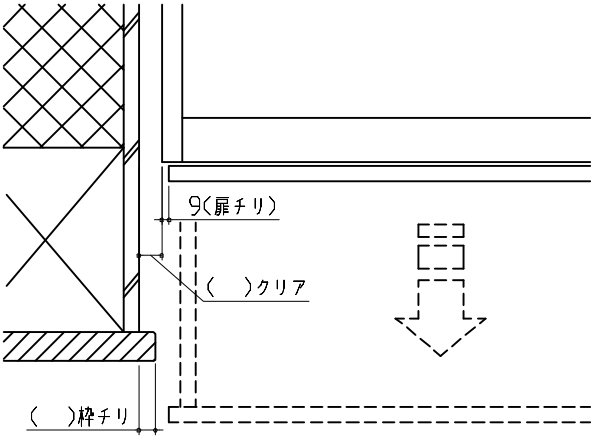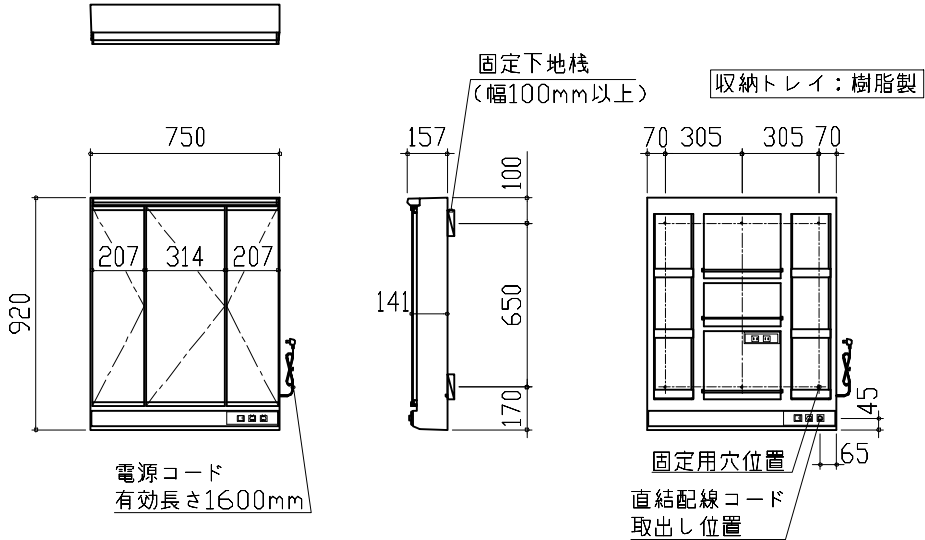水栓参考図 <FSL140KATK*> <FSL140KATTK*> <FSL140KTK*> <FSL140KTTK*>  ホース長さ L=1250		エンド取り合い詳細図 【左側】  ■留意事項 引出しを開けたときにドア枠・窓枠・巾木と干渉しないようクリアを確保してください。			
ミラーキャビネット 詳細図 <SAM-075M3AH*> 電気工事 ミラー固定位置：6箇所  消費電力：1308W					
Takara standard タカラスタンダード株式会社		現場名称：北海道-新旭川SR SU7様邸	ホーロー洗面化粧台 F A M I L E ファミージュ	詳細図 1	縮 尺： FREE
		現場番号： C5950523	プラン番号： 1203E-2507-0190T	作成日： 2025年7月20日	
		旭川営業所	担当営業：	担当アドバイザー：	



洗面本体サイズ 75cm

カウンター高さ 85cm

扉



グループ1
グレイジュアッシュ

引手




ウォームシルバー

台輪




ホワイト

カウンター

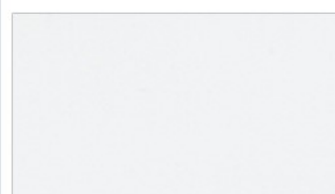


アクリル人造大理石
クリスタルホワイト

ミラー下パネル

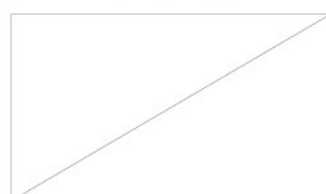

なし

ホーロークリーン洗面パネル

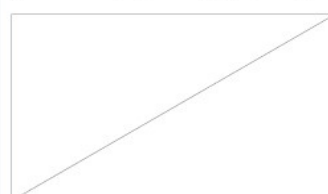

なし

カウンター形状 ハイバックカウンター



水ハネをしっかりガードする一体成型のカウンター。

機能性を高めた独自形状のカウンター



濡らしたくないものは「ドライエリア」と「ウェットエリア」で使い分けできます。

キャビネット 扉（引出し付）タイプ



※キャビネット間口
75 cmの場合、
開き扉は片開きです。

ミラー

3面鏡【ワイドLED】



電気代を抑える省エネタイプ



ミラーの裏にはたっぷりの収納スペース



水栓

シングルレバー式シャワー水栓



FSL140KTKC

エコタイプ

カンタン操作でお湯
や水のムダづかい
をカットします。

節湯
C1

どこでもラック



小物置きS+フック（スクエアタイプ）



扉カラー

グループ1



ホワイトアッシュ



グレージュアッシュ




チェスナットミディアム



マットベージュ


グループ2

 

ホワイト



フローラルアイボリー

 

ライトグレー



ブルーグリーン

引手



ホワイト



ウォームシルバー



チャコール

※引手色は扉色に応じたカラーになります。

ホーロークリーン洗面パネル



ルナダークグレー



ミルキーモザイク



ピアンコテラゾー



グレインベージュ




グレインホワイト



ストーンホワイト



パールホワイト

 

ホワイト

※プランされていない場合も表示しております。詳しくはプラン明細をご確認ください。

カウンター

ハイバックカウンター



クリスタルホワイト

フラットカウンター



ホワイト

メラミンカウンター



ディープグレー



ヒッコリーナチュラル



スモーキーエルム