

ホーロー洗面化粧台 御見積書

御名前 広島-安佐南SR SU3 様

業者 様

商品名 ONDINE オンディーヌ

商品
御見積金額 ¥177,500 (税込 ¥195,250)

()内の価格は税込価格<税率10%>を表示しています。

《参考》別途 商品組付費 別途

- ※ 商品御見積金額には商品組付費は含まれておりません。
- ※ 商品組付費には配送・搬入・商品組付等の費用を含んでいます。
- ※ 商品組付費は現場の状況により変動する事があります。
又、給水・給湯・ガス・ダクト・電気等の接続工事は含まれておりません。

◆ 御見積仕様

《洗面化粧台》

洗面本体サイズ	75cm
ボウル面高さ	80cm
扉カラー	ウッディーミディアム
ボウル	ハイバックタイプ
カラー	ホワイト
ミラー	1面鏡・鏡裏収納付き
水栓	シングルレバー式シャワー水栓
カラー	クロムメッキタイプ
ガス種	LPG
周波数	60Hz

◆ 御確認事項

作成日 2023年10月30日
プラン番号 2000B-2310-0192T
現場番号 C2970785

タカラスタANDARD株式会社
◆安佐南ショールーム
広島県広島市安佐南区
西原4丁目22-15
TEL 082-832-5860 / FAX 082-832-5611
◆広島支店 販売課
TEL 082-278-1621 / FAX 082-278-1698

担当営業	担当アドバイザー	プラン作成者
安佐南SU3		湊口

◆ 備考

--	--

御名前 広島-安佐南SR SU3 様

現場番号	C2970785	プラン番号	2000B-2310-0192T	作成日	2023/10/30
------	----------	-------	------------------	-----	------------

御見積明細 洗面化粧台

NO	商品名	仕様	品番	数量	単価	金額
1	洗面下台	2段スライドタイプ	S-UEK3075HXA(UEU LA-1	1	101,000	101,000
2	水栓	エコタイプシングルレバー式シャワー水栓、クロムメッキ	KXS370GE-TN	1	24,000	24,000
3	ミラー	1面鏡(鏡裏収納付き)(LED仕様)、コートあり	SIM-075M1AHYEA-2	1	27,100	27,100
4	ウォールキャビネット		S-UWTW075XCX(UEU L-3	1	19,500	19,500
5	間仕切り名人	Hタイプ	MGマジキリJ HC 1(N)	1	3,400	3,400
6	どこでもラック(スクエアタイプ)	歯ブラシ立て、チャコールグレー	MGSU ハブラシタテ (CG	1	2,500	2,500
洗面化粧台合計				6		¥177,500

商品総合計	6	¥177,500
-------	---	----------

※ 御見積明細の価格には消費税は含まれておりません。別途消費税が必要となります。

《参考》別途 商品組付費






洗面化粧台商品組付費


別途

※ 商品組付費は現場の状況により変動する事があります。又、給水・給湯・ガス・ダクト・電気等の接続工事は含まれておりません。

()内の価格は税込価格<税率10%>を表示しています。

■必ずご確認ください。
・天井高さと製品の総高さを十分にご確認ください。
・《 》内寸法は参考寸法です。
■表示記号について
・SP：洗面パネル

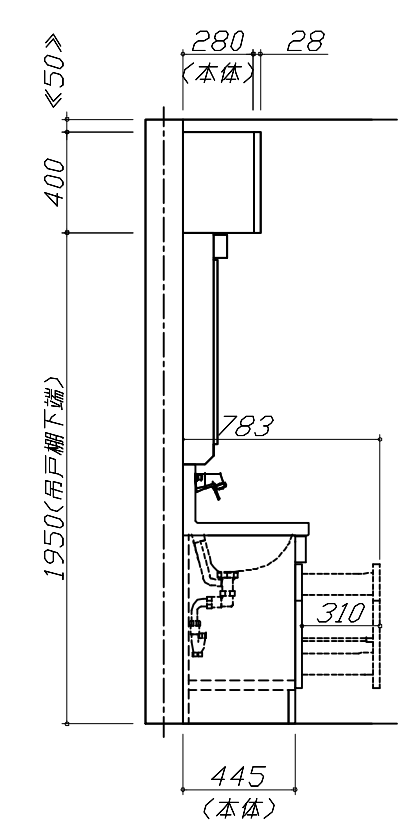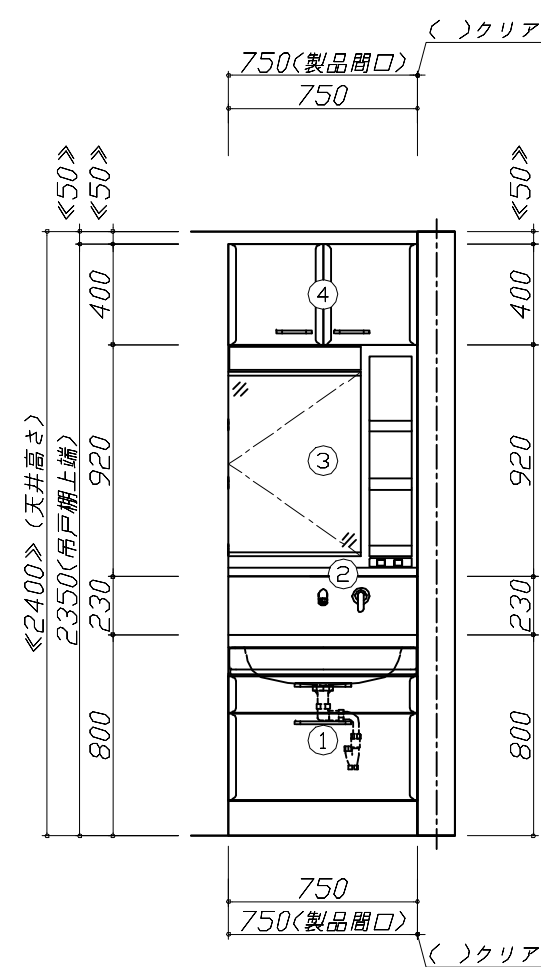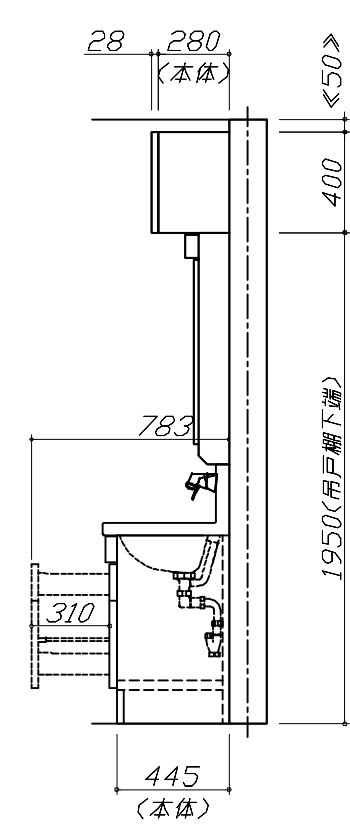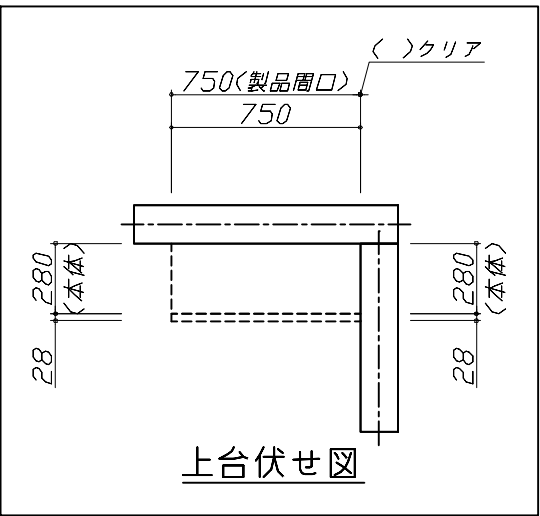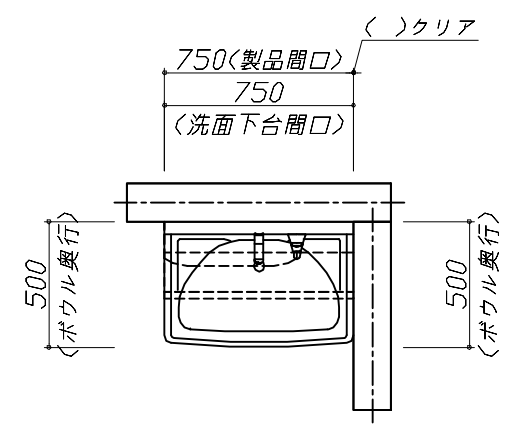

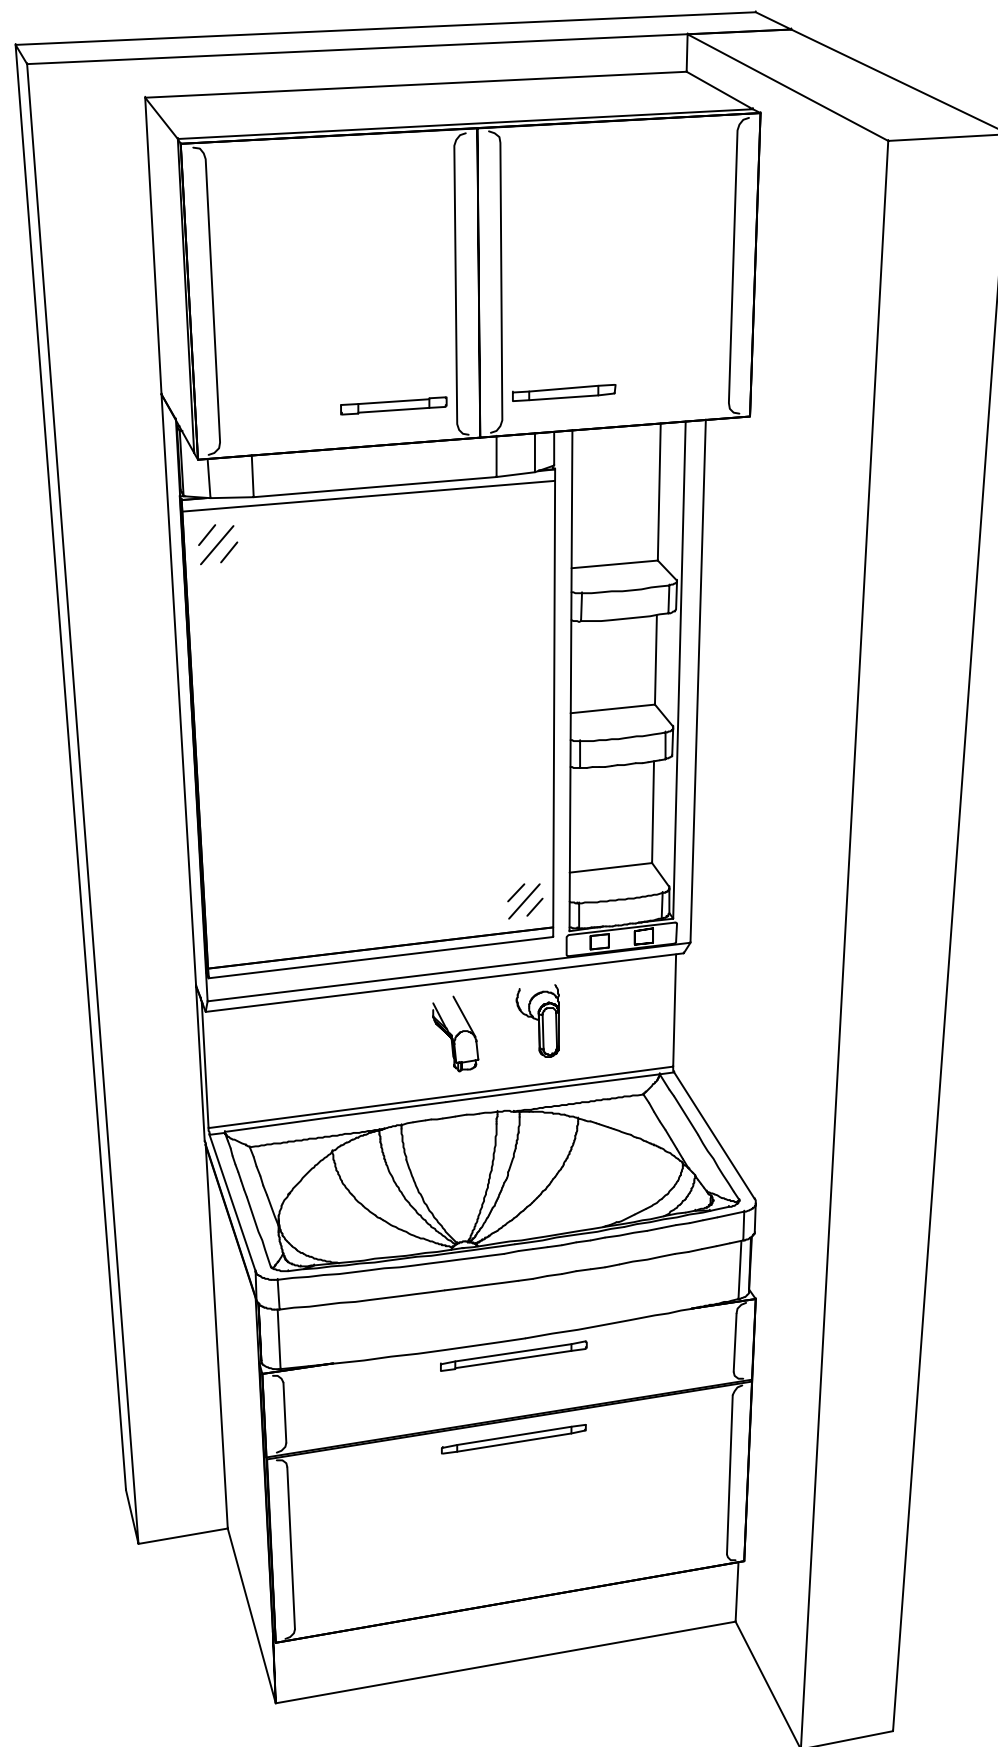

Takara standard
タカラスタンダード株式会社

現場名称： 広島-安佐南SR SU3様邸

現場番号： C2970785

安佐南ショールーム

ホーロー洗面化粧台 ONDINE オンディーヌ

プラン番号： 2000B-2310-0192T

担当営業 : 安佐南SU3

姿図 2

縮 尺： 1 / 30

作成日： 2023年10月30日

担当アドバイザー：

縮尺：A3サイズ等倍