

ホーロー洗面化粧台 御見積書

御名前 広島-安佐南SR SU4 様

業者 様

商品名 FAMILIE ファミュー

商品
御見積金額 ￥257,500 (税込 ￥283,250)

()内の価格は税込価格<税率10%>を表示しています。

《参考》別途 商品組付費 ￥41,000 (税込 ￥45,100)

《参考》別途 現場配送費 ￥0 (税込 ￥0)

- ※ 商品御見積金額には商品組付費は含まれておりません。
- ※ 商品組付費には搬入・商品組付等の費用を含んでいます。
- ※ 商品組付費は現場の状況により変動する事があります。
又、給水・給湯・ガス・ダクト・電気等の接続工事は含まれておりません。

◆ 御見積仕様

《洗面化粧台》

洗面本体サイズ 75cm

ぴったり対応 -

カウンター高さ 80cm

扉カラー マットベージュ

カウンター 人造大理石(ベッセルホウル + メラミンカウンター)

カラー ホウル:ホワイト+カウンターカラー:スモーキーエルク

ミラー 丸型ミラー フローティングラック(スモーキーエルク)

水栓 ホース引出式泡沫水栓

カラー クロムメッキタイプ

ガス種 未定

周波数 60Hz

◆ 御確認事項

作成日 2025年8月22日
プラン番号 2000B-2508-0344T
現場番号 C2970796

タカラスタANDARD株式会社
◆安佐南ショールーム
広島県広島市安佐南区
西原4丁目22-15
TEL 082-832-5860 / FAX 082-832-5611
◆広島支店 販売課
TEL 082-278-1621 / FAX 082-278-1698

担当営業	担当アドバイザー	プラン作成者
安佐南SR	安佐南SR	安佐南SR

◆ 備考

--	--

No.*

御名前 広島-安佐南SR SU4

様

現場番号	C2970796	プラン番号	2000B-2508-0344T	作成日	2025/8/22
------	----------	-------	------------------	-----	-----------

御見積明細 洗面化粧台

NO	商品名	仕様	品番	数量	単価	金額
1	洗面下台	スライド(2段)タイプ・ソフトクローズ	S-YGXX075HCA(YMTHUX-1	1	99,000	99,000
2	カウンター	メラミン	C-YAYX075-CX(Yチ-1	1	22,000	22,000
3	ボウル		C-YXMQ060-CX(Yア-1	1	51,000	51,000
4	水栓	エコタイプホース引出式泡沫水栓、クロムメッキ	K47532EJ-RJ-2TN	1	25,500	25,500
5	丸型ミラー	1面鏡、コートなし	ミラ-WB580	1	29,000	29,000
6	ミラーパネル	シルキーモザイク	SCW-075AN(IMI)-1	1	9,400	9,400
7	フローティングラック		S-LRK075(チ-1	1	20,000	20,000
8	施工キット	1面鏡・ミラーパネル・洗面パネル用	SCUセコキット	1	1,600	1,600
洗面化粧台合計				8		¥257,500

商品総合計	8	¥257,500
-------	---	----------

※ 御見積明細の価格には消費税は含まれておりません。別途消費税が必要となります。

《参考》別途 商品組付費

洗面化粧台商品組付費

¥41,000 (税込 ¥45,100)

《参考》別途 現場配送費






¥0 (税込 ¥0)

※ 商品組付費は現場の状況により変動する事があります。又、給水・給湯・ガス・ダクト・電気等の接続工事は含まれておりません。

()内の価格は税込価格<税率10%>を表示しています。


- 必ずご確認ください。
- ・天井高さと製品の総高さを十分にご確認ください。

・《 》内寸法は参考寸法です。
- 表示記号について
- ・SP：洗面パネル

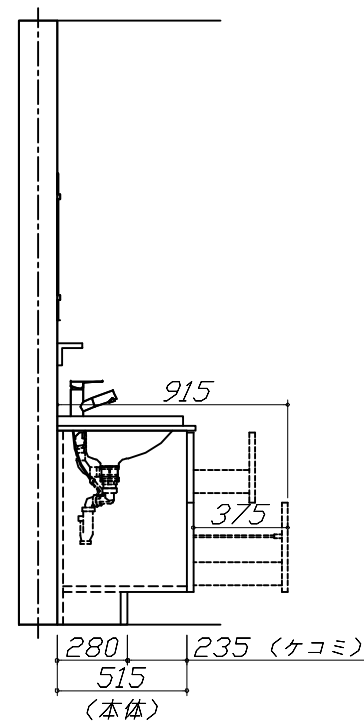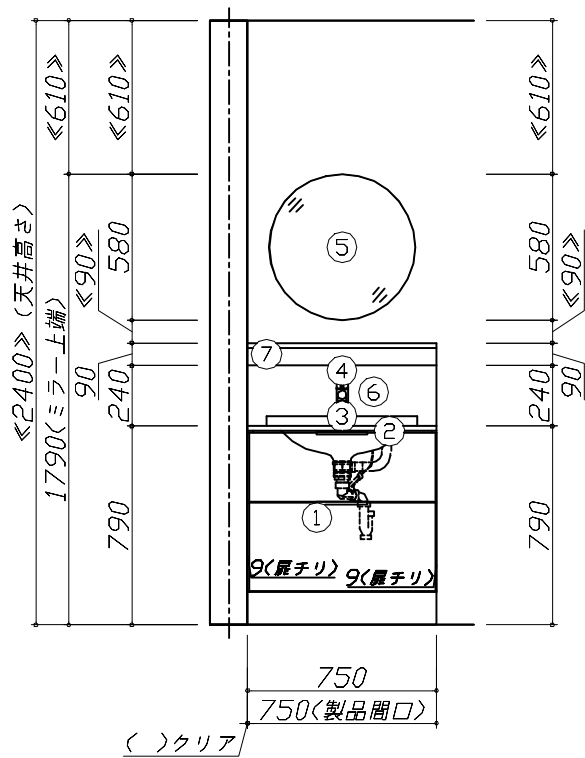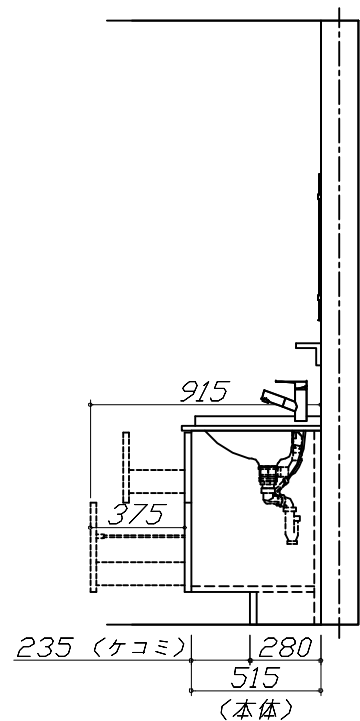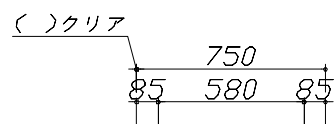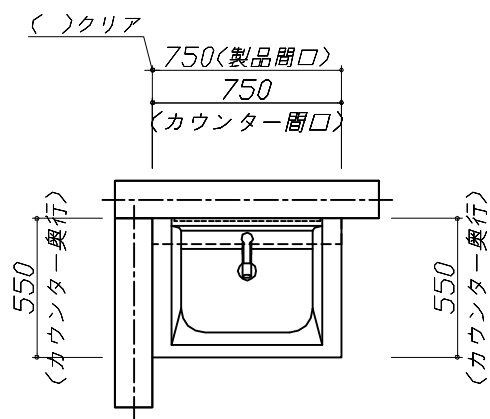

Takara standard タカラスタンダード株式会社	現場名称： 広島-安佐南SR SU4様邸	ホーロー洗面化粧台 F A M I L E ファミリーユ	姿図 1	縮 尺： 1 / 30
	現場番号： C2970796	プラン番号： 2000B-2508-0344T	作成日： 2025年8月22日	
	安佐南ショールーム	担当営業： 安佐南SR	担当アドバイザー： 安佐南SR	

縮尺：A3サイズ等倍

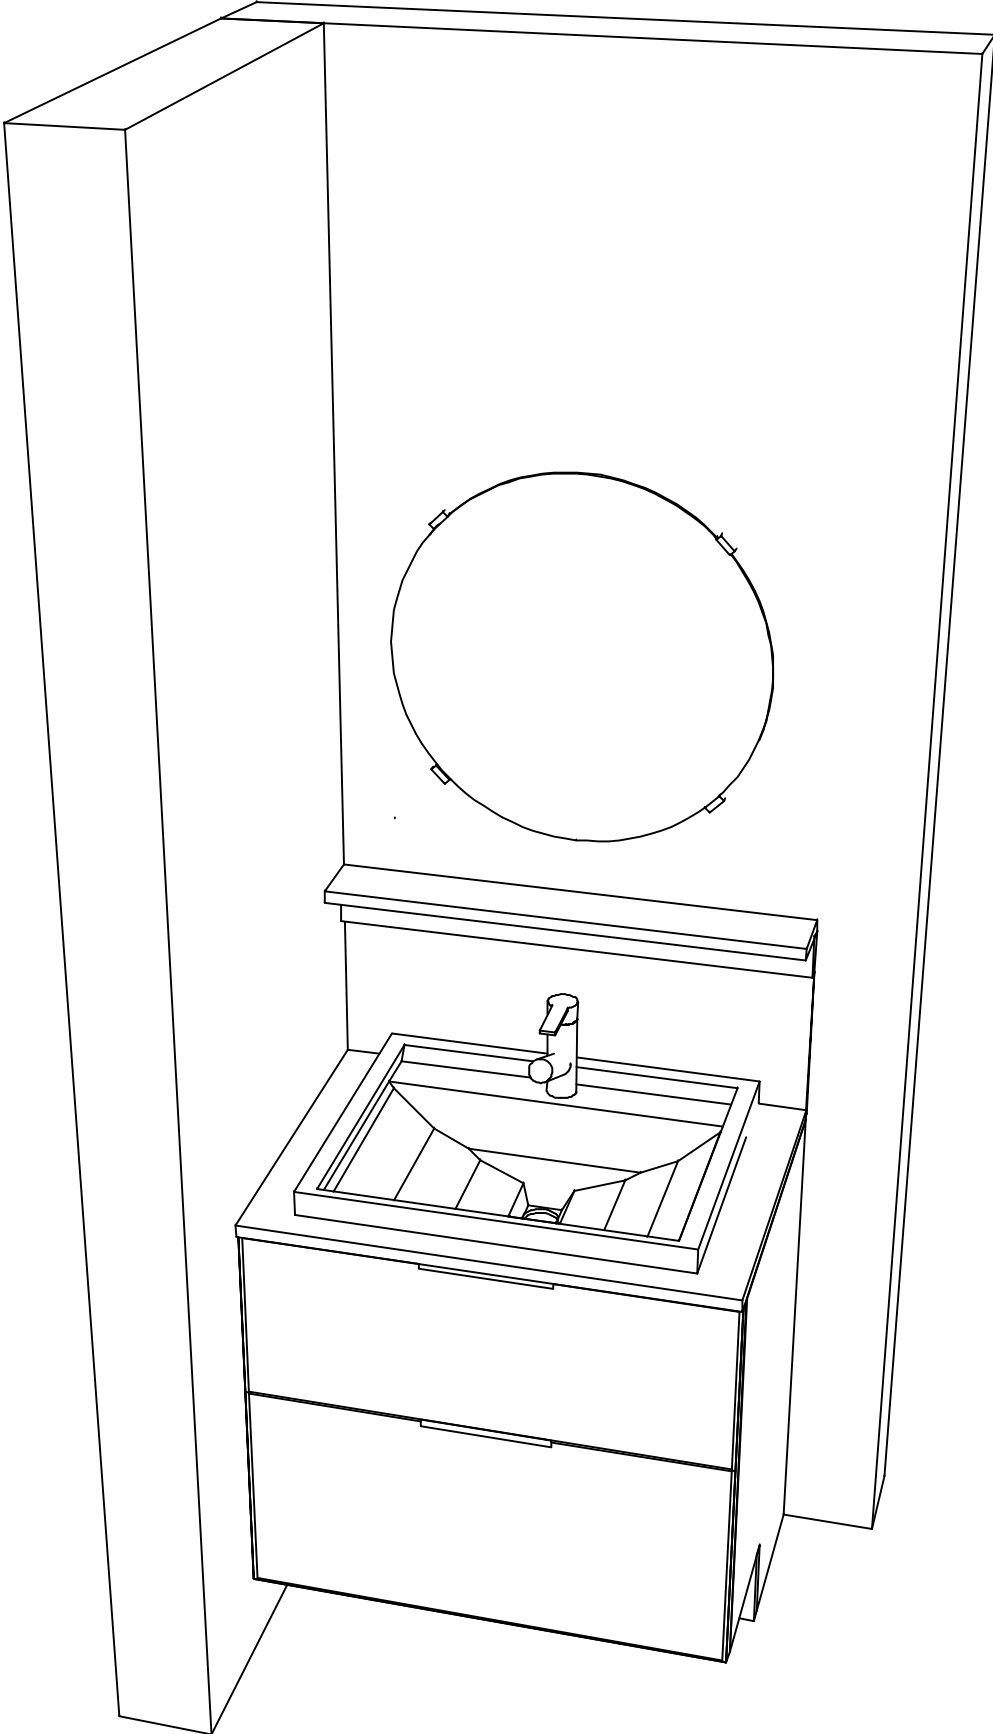

現場名称： 広島-安佐南SR SU4様邸	ホーロー洗面化粧台 F A M I L E ファミュー	姿図 2	縮 尺： 1 / 30
現場番号： C2970796	プラン番号： 2000B-2508-0344T	作成日： 2025年8月22日	
安佐南ショールーム	担当営業： 安佐南SR	担当アドバイザー： 安佐南SR	