

# ホーロー洗面化粧台 御見積書

御名前 横浜-厚木SR SU2 様

業者 様

商品名 ELEENA エリーナ

作成日 2023年4月20日  
プラン番号 2714G-2304-0150T  
現場番号 C3361892

タカラスタANDARD株式会社  
◆厚木営業所  
神奈川県厚木市岡田1丁目3-5  
TEL 046-280-6161 / FAX 046-227-5010

◆厚木ショールーム  
TEL 046-280-6193 / FAX 046-227-5020

商品  
御見積金額 **¥840,600** (税込 ¥924,660)

( )内の価格は税込価格<税率10%>を表示しています。

《参考》別途 商品組付費 ¥60,000 (税込 ¥66,000)

- ※ 商品御見積金額には商品組付費は含まれておりません。
- ※ 商品組付費は現場の状況により変動する事があります。  
又、給水・給湯・ガス・ダクト・電気等の接続工事は含まれておりません。

◆ 御見積仕様 ★ 御見積のカラー表示は参考です。最終発注時には必ず御確認下さい。

《洗面化粧台》

洗面本体サイズ	120cm
カウンター高さ	80cm
扉カラー	ストーンゼ°・引手シルバー
カウンター	人造大理石・フラットカウンター
カラー	ファインホワイト
ミラー	1面鏡+フェイスクリアミラー
水栓①	シングルレバー式シャワー水栓
カラー①	クロムメッキタイプ
水栓②	-
カラー②	-
ガス種	未定
周波数	50Hz

担当営業	担当アドバイザー	プラン作成者

◆ 備考

◆ 御確認事項

--	--

No.\*

御名前 横浜-厚木SR SU2

様

現場番号	C3361892	プラン番号	2714G-2304-0150T	作成日	2023/4/20
------	----------	-------	------------------	-----	-----------

## 御見積明細 洗面化粧台

★ 御見積のカラー表示は参考です。最終発注時には必ず御確認下さい。

NO	商品名	仕様	品番	数量	単価	金額
1	ミラー	フェイスクリアミラー1面鏡、コートあり	SEM-045M1AHYTA-1	1	104,000	104,000
2	ミラー	1面鏡、コートなし	SFM-075M1NHNNA-1	1	20,000	20,000
3	ミラーパネル	パールホワイト	SCW-120 A (PW)-3	1	5,800	5,800
4	カウンタートップ	片寄せポウルタイプ・フラットカウンター	C-EDEP120YRA(EH-2	1	67,000	67,000
5	ボウルキャビネット	2段スライドタイプ(フロートタイプ)	S-EGXX075HCX(E1PHBX-3	1	138,000	138,000
6	片寄せボウルユニット		S-EASD045XCXCE1PHB-2	1	67,000	67,000
7	片寄せボウルユニット用脚	高さ80cm用	DU-B 80(H)	1	8,600	8,600
8	水栓	エコタイプシングルバレー式シャワー水栓、クロムメッキ	KM8207TETK	1	25,000	25,000
9	エンドカバー	片寄せボウルユニット用	SEC-DPA (E1P)	1	13,500	13,500
10	片寄せボウルチェア		DXチェア-B(H)	1	41,500	41,500
11	ウォールキャビネット	扉ソフトクローズ・耐震タッチ付	S-EWTW030XRPSE1PHB-3	1	31,500	31,500
12	ウォールキャビネット	扉ソフトクローズ・耐震タッチ付	S-EWTW090XCPSE1PHB-3	1	62,000	62,000
13	トールユニット下台	ホーロー扉タイプ・扉ソフトクローズ・耐震タッチ付	S-ETDD030XLPSE1PHB-4	1	143,000	143,000
14	トールユニット上台	扉ソフトクローズ・耐震タッチ付	S-EUTD030XLPSE1PHB-3	1	33,000	33,000
15	台輪	トールユニット用	S-DG30D-80-2	1	4,500	4,500
16	エンドパネル	トールユニット中台・下台用	SEP-TDA80A(E1PH)-3	1	40,500	40,500
17	エンドパネル	トールユニット上台用	SEP-TUA A(E1PH)-3	1	16,500	16,500
18	エンドカバー	ホワイト色	SEC-FPAW	1	6,000	6,000
19	施工キット	1面鏡・ミラーパネル・ミドルミラー・洗面パネル用	SCUセコウキット	2	1,600	3,200
20	どこでもラック(スクエアタイプ)	小物置きS+フック、ホワイト	MGSK コモノフックス (W	1	2,500	2,500
21	かくせるラック	間口75cm用	STビラウラ75B	1	7,500	7,500
洗面化粧台合計				22		¥840,600
商品総合計				22		¥840,600

※ 御見積明細の価格には消費税は含まれておりません。別途消費税が必要となります。

## 《参考》別途 商品組付費







洗面化粧台商品組付費

¥60,000 (税込 ¥66,000)

※ 商品組付費は現場の状況により変動する事があります。又、給水・給湯・ガス・ダクト・電気等の接続工事は含まれておりません。

( )内の価格は税込価格&lt;税率10%&gt;を表示しています。

■必ずご確認ください。  
 ・天井高さとの製品の総高さを十分にご確認ください。  
 ・《 》内寸法は参考寸法です。  
 ■表示記号について  
 ・SP：洗面パネル  
 ■ドレッサーの【★注】部はオープンのため、壁面が見えます。

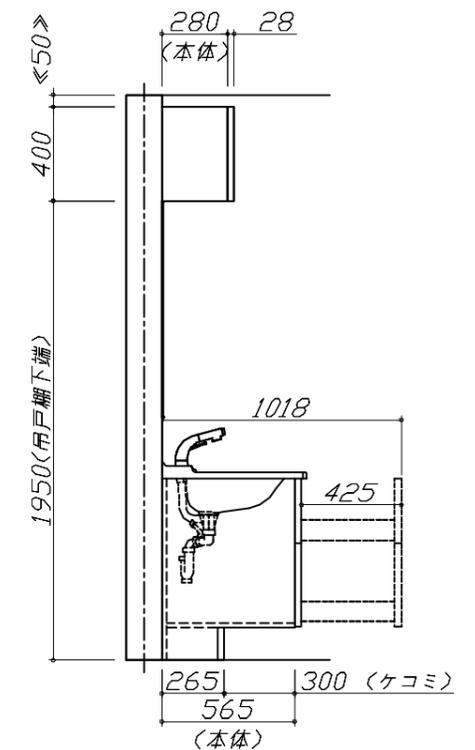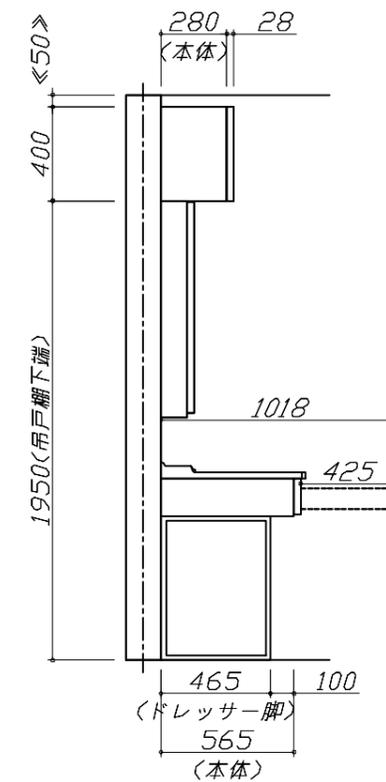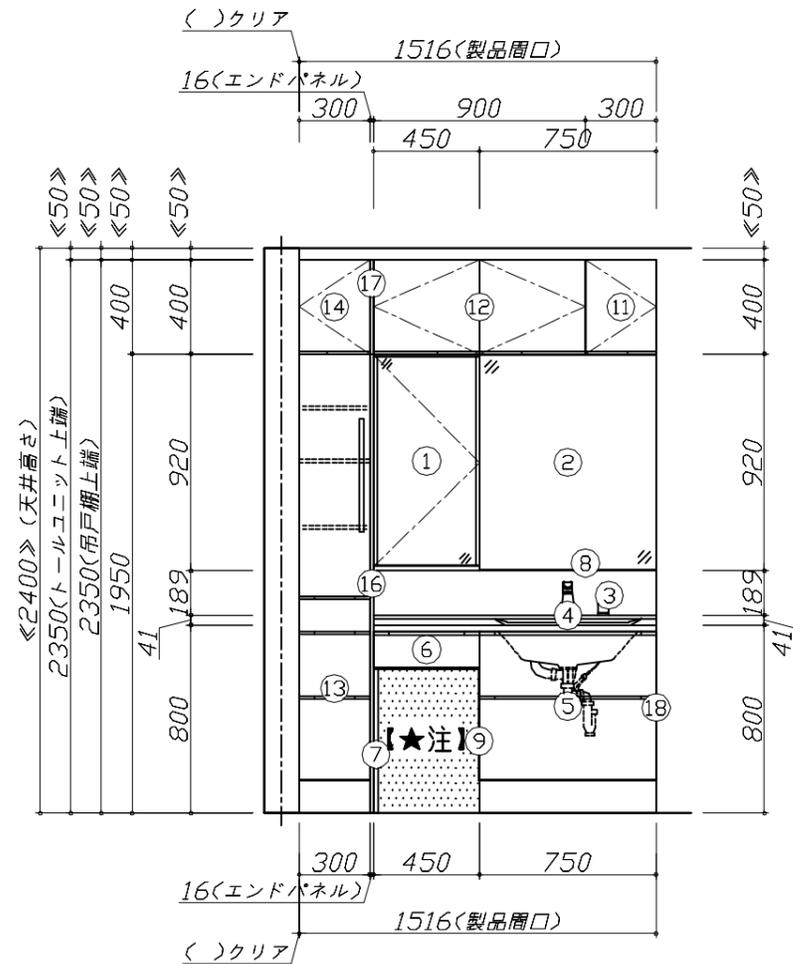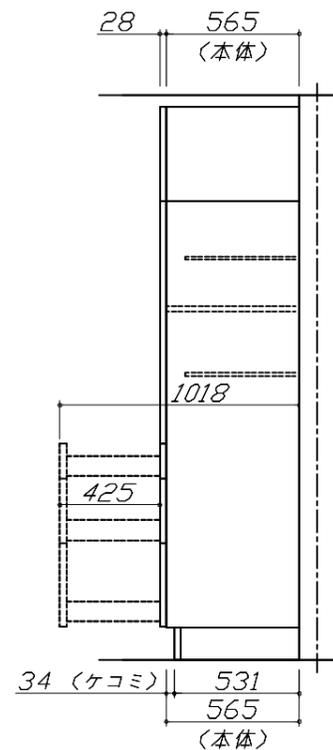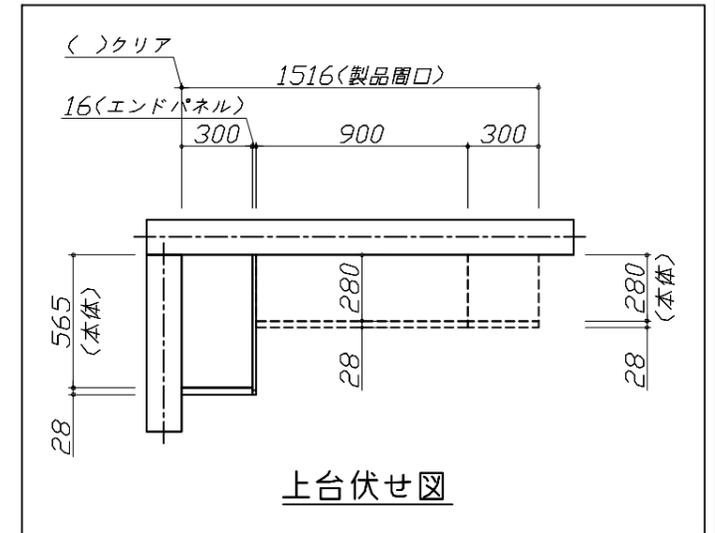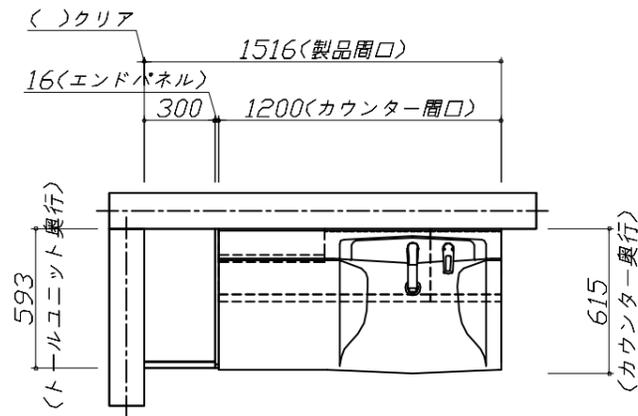


**Takara standard**  
 タカラスタンダード株式会社

現場名称： 横浜-厚木SR SU2様邸  
 現場番号： C3361892  
 厚木営業所

ホーロー洗面化粧台 ELEENA エリーナ  
 プラン番号： 2714G-2304-0150T  
 担当営業：

姿図 1 縮尺： 1 / 30  
 作成日： 2023年4月20日  
 担当アドバイザー：

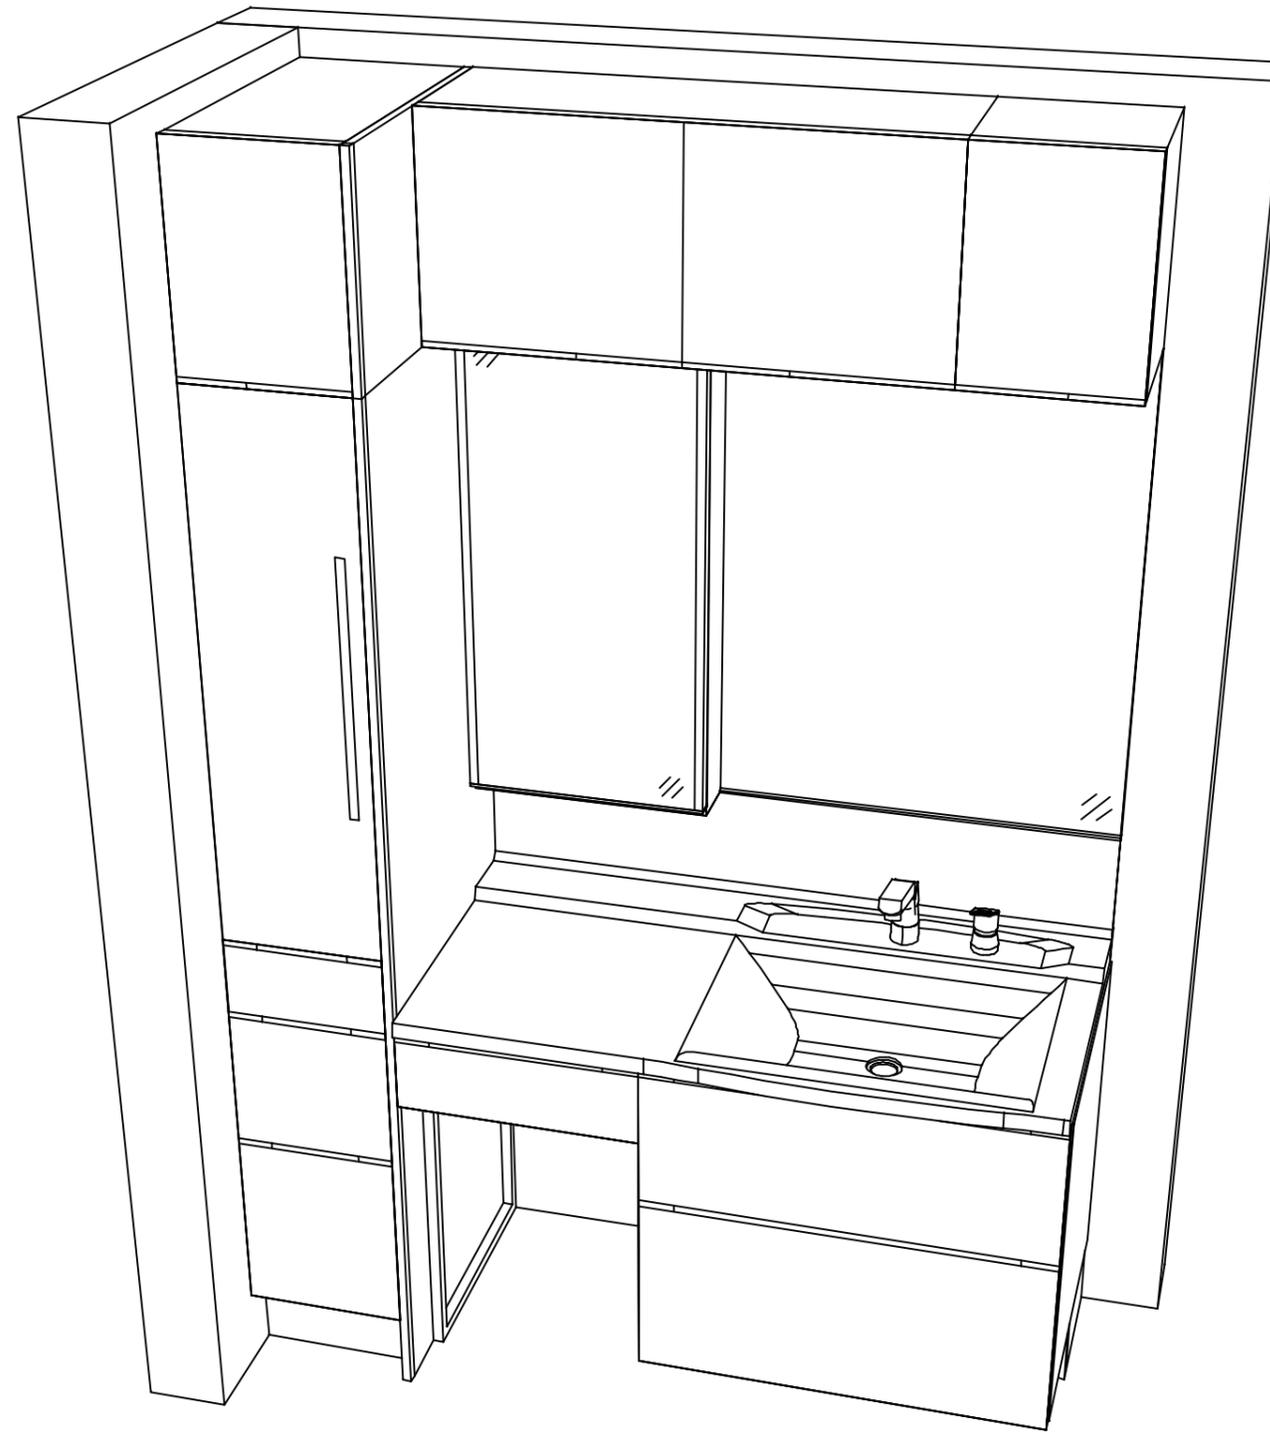

**Takara standard**  
タカラスタンダード株式会社

現場名称： 横浜-厚木SR SU2様邸

現場番号： C3361892

厚木営業所

ホーロー洗面化粧台 ELEENA エリーナ

プラン番号： 2714G-2304-0150T

担当営業 :

姿図 2

縮尺： 1 / 30

作成日： 2023年4月20日

担当アドバイザー：

縮尺：A3サイズ等倍