

木製洗面化粧台 御見積書

御名前 横浜-厚木SR SU5 様

業者 様

商品名 WIT ウィット

作成日 2024年12月5日
プラン番号 2714G-2412-0026T
現場番号 C3358779

タカラスタANDARD株式会社
◆厚木営業所
神奈川県厚木市岡田1丁目3-5
TEL 046-280-6161 / FAX 046-227-5010

◆厚木ショールーム
TEL 046-280-6193 / FAX 046-227-5020

商品
御見積金額 ¥87,500 (税込 ¥96,250)

()内の価格は税込価格<税率10%>を表示しています。

《参考》別途 商品組付費 別途

- ※ 商品御見積金額には商品組付費は含まれておりません。
- ※ 商品組付費には配送・搬入・商品組付等の費用を含んでいます。
- ※ 商品組付費は現場の状況により変動する事があります。
又、給水・給湯・ガス・ダクト・電気等の接続工事は含まれておりません。

◆ 御見積仕様

《洗面化粧台》	
洗面本体サイズ	75cm
ボウル面高さ	80cm
扉カラー	ナチュラルアイボリー
引手	レール引手(シルバー)
ボウル	人造大理石・フラットカウンター
カラー	ホワイト
ミラー	1面鏡
水栓	シングルレバー式シャワー水栓
カラー	ホワイトタイプ
ガス種	未定
周波数	50Hz

◆ 御確認事項

担当営業	担当アドバイザー	プラン作成者
		SU5

◆ 備考

御名前 横浜-厚木SR SU5 様

現場番号	C3358779	プラン番号	2714G-2412-0026T	作成日	2024/12/5
------	----------	-------	------------------	-----	-----------

御見積明細 洗面化粧台

NO	商品名	仕様	品番	数量	単価	金額
1	洗面下台	扉タイプ	S-VBGP075HXX(BHE-BT-1	1	43,800	43,800
2	水栓	シングルレバー式シャワー水栓、ホワイト	KM8017TK	1	15,500	15,500
3	ミラー	1面鏡、コートなし	SHM-075M1NFNEA-1	1	13,800	13,800
4	ホーロー洗面パネル	カンタン取付タイプ・ホワイト	PSP-YCS A (SW)-2	1	9,200	9,200
5	施工キット	ミラーパネル・洗面パネル用	SCUセコウキット	1	1,600	1,600
6	どこでもラック(スクエアタイプ)	マルチラック、ホワイト	MGSK コモノレ (W	1	1,700	1,700
	どこでもラック(スクエアタイプ)	アタッチメント(フック)	MGAK フックS (W	1	1,000	1,000
7	排水トラップセット		STラップA(Y)	1	900	900
洗面化粧台合計				8		¥87,500

商品総合計	8	¥87,500
-------	---	---------

※ 御見積明細の価格には消費税は含まれておりません。別途消費税が必要となります。

《参考》別途 商品組付費






洗面化粧台商品組付費

別途

※ 商品組付費は現場の状況により変動する事があります。又、給水・給湯・ガス・ダクト・電気等の接続工事は含まれておりません。

()内の価格は税込価格<税率10%>を表示しています。

- 必ずご確認ください。
- ・天井高さと製品の総高さを十分にご確認ください。
 - ・《 》内寸法は参考寸法です。
- 表示記号について
- ・SP：洗面パネル

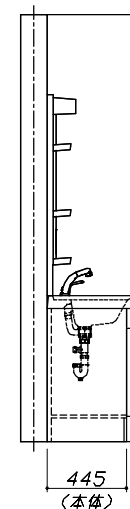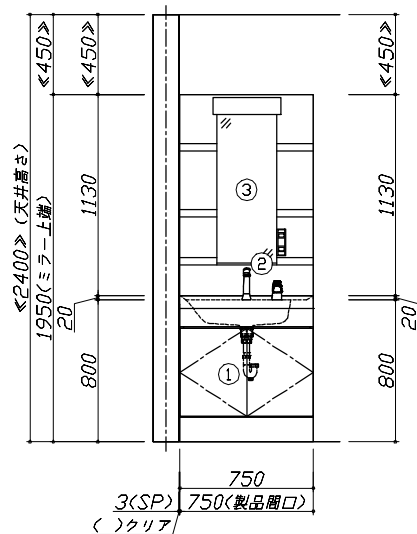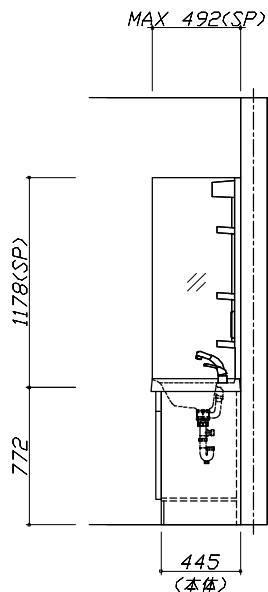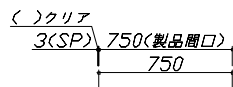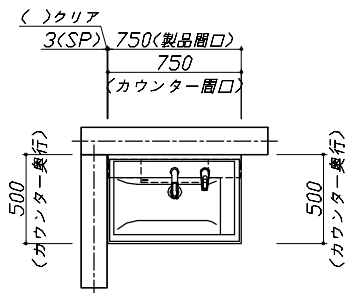


Takara standard
タカラスタンダード株式会社

現場名称： 横浜-厚木SR SU5様邸
現場番号： C3358779
厚木営業所

木製洗面化粧台 W I T ウィット
プラン番号： 2714G-2412-0026T
担当営業：

姿図 1 縮 尺： 1 / 30
作成日： 2024年12月5日
担当アドバイザー：

縮尺：A3サイズ等倍

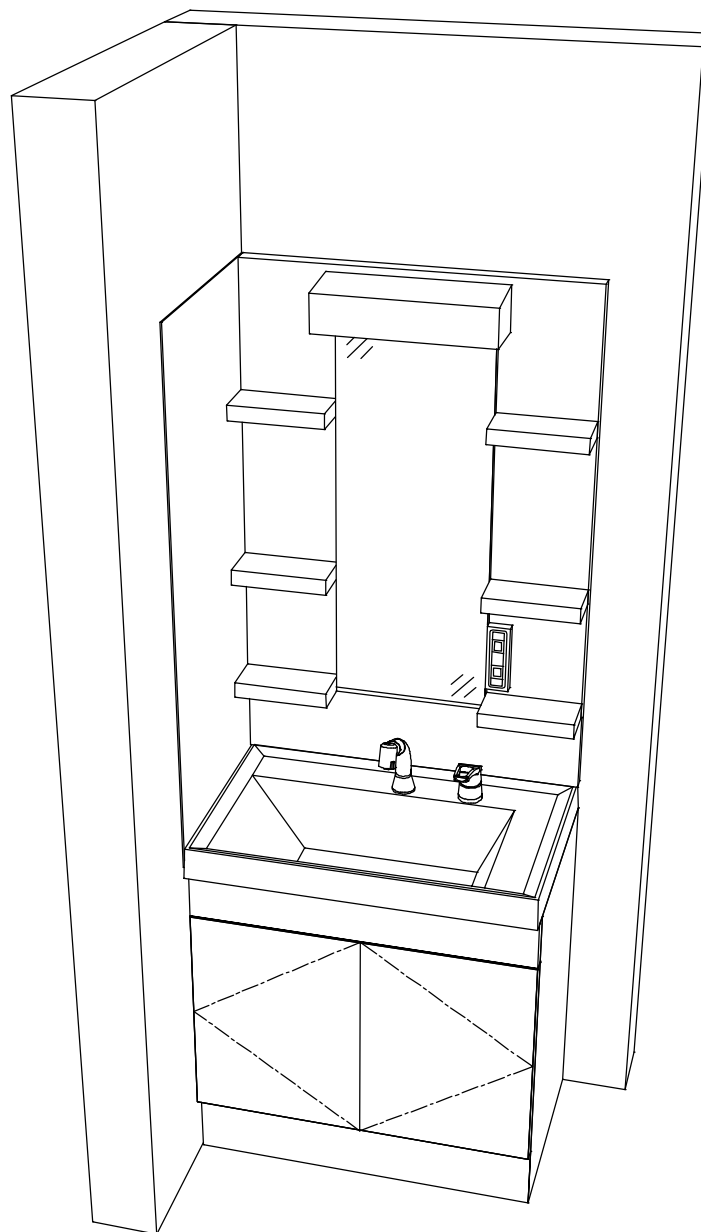

Takara standard
タカスタンダード株式会社

現場名称： 横浜-厚木SR SU5様邸

現場番号： C3358779

厚木営業所

木製洗面化粧台 W I T ウィット

プラン番号： 2714G-2412-0026T

担当営業：

姿図 2

作成日： 2024年12月5日

担当アドバイザー：

縮尺： 1 / 30

縮尺：A3サイズ等倍