

# ホーロー洗面化粧台 御見積書

御名前 東京-江戸川SR SU9 様

業者 様

商品名 ELEENA エリーナ

商品  
御見積金額 **¥271,800 (税込 ¥298,980)**

( )内の価格は税込価格<税率10%>を表示しています。

**(参考) 別途 商品組付費 別途**

商品御見積金額には商品組付費は含まれておりません。  
商品組付費は現場の状況により変動する事があります。  
又、給水・給湯・ガス・ダクト・電気等の接続工事は含まれておりません。

**御見積仕様**

|         |                  |
|---------|------------------|
| (洗面化粧台) |                  |
| 洗面本体サイズ | 75cm             |
| カウンター高さ | 85cm             |
| 扉カラー    | シルキーウッドベージュ      |
| カウンター   | 人造大理石・ハイバックカウンター |
| カラー     | ファインベージュ         |
| ミラー     | 3面鏡              |
| 水栓      | シングルレバー式シャワー水栓   |
| カラー     | クロムメッキタイプ        |
| 水栓      | -                |
| カラー     | -                |
| ガス種     | 13A              |
| 周波数     | 50Hz             |

**御確認事項**

作成日 2020年12月24日  
プラン番号 1443M-2012-0181T  
現場番号 A6739867

タカラスタANDARD株式会社  
江戸川ショールーム  
東京都江戸川区一之江7丁目65番地31号

TEL 03-3674-5450 / FAX 03-3674-5449  
東京東営業所  
TEL 03-3860-0295 / FAX 03-3860-0296

| 担当営業 | 担当アドバイザー | プラン作成者 |
|------|----------|--------|
|      |          | 新展示用   |

**備考**

新仕様水栓 2020.09

|  |  |
|--|--|
|  |  |
|--|--|

御名前 東京-江戸川SR SU9

様

|      |          |       |                  |     |            |
|------|----------|-------|------------------|-----|------------|
| 現場番号 | A6739867 | プラン番号 | 1443M-2012-0181T | 作成日 | 2020/12/24 |
|------|----------|-------|------------------|-----|------------|

## 御見積明細 洗面化粧台

| NO       | 商品名       | 仕様                         | 品番                    | 数量 | 単価     | 金額       |
|----------|-----------|----------------------------|-----------------------|----|--------|----------|
| 1        | ミラー       | スタイリッシュ3面鏡(LED仕様)          | SCM-075M3AHZEA-1      | 1  | 59,800 | 59,800   |
| 2        | カウンタートップ  | センターボウル・ハイバックカウンター         | C-EKH7075-CA(EJ-1     | 1  | 69,000 | 69,000   |
| 3        | ボウルキャビネット | 2段スライドタイプ(フロートタイプ)         | S-EGXX075HCX(ECV BX-2 | 1  | 87,300 | 87,300   |
| 4        | 水栓        | Eコタイプシングルレバー式シャワー水栓、クロムメッキ | FSL140KTK             | 1  | 21,000 | 21,000   |
| 5        | ホーロー洗面パネル | 深型かた取りタイプ・ホワイト             | PSP-YDS A (C)-2       | 2  | 6,800  | 13,600   |
| 6        | 施工キット     | 1面鏡・ミラーパネル・ミドルミラー・洗面パネル用   | SCUセコキット              | 2  | 1,600  | 3,200    |
| 7        | 台輪スベサー    | 洗面下台フロート用                  | S-DB 75G-85           | 1  |        |          |
| 8        | 間仕切り名人    | Hタイプ                       | MG75キリJ HL 1          | 2  | 3,400  | 6,800    |
| 9        | 間仕切り名人    | Sタイプ                       | MG75キリJ SL 1          | 1  | 1,800  | 1,800    |
| 10       | かくせるラック   | 間口75cm用                    | STビラウ75B              | 1  | 7,500  | 7,500    |
| 【洗面下台小計】 |           |                            |                       | 13 |        | 270,000  |
|          | 間仕切り名人    | Sタイプ                       | MG75キリJSA1            | 1  | 1,800  | 1,800    |
| 洗面化粧台合計  |           |                            |                       | 14 |        | ¥271,800 |
| 商品総合計    |           |                            |                       | 14 |        | ¥271,800 |

御見積明細の価格には消費税は含まれておりません。別途消費税が必要となります。

## (参考) 別途 商品組付費






洗面化粧台商品組付費

別途

商品組付費は現場の状況により変動する事があります。又、給水・給湯・ガス・ダクト・電気等の接続工事は含まれておりません。

( )内の価格は税込価格&lt;税率10%&gt;を表示しています。

- 必ずご確認ください。
  - ・天井高さと製品の総高さを十分にご確認ください。
  - ・《 》内寸法は参考寸法です。
- 表示記号について
  - ・SP：洗面パネル

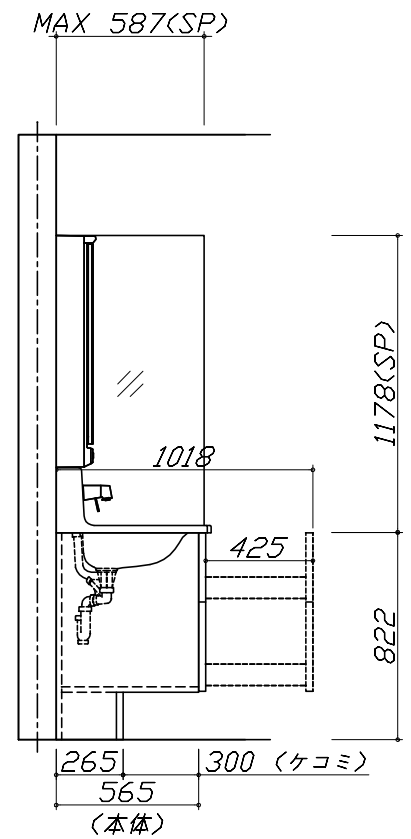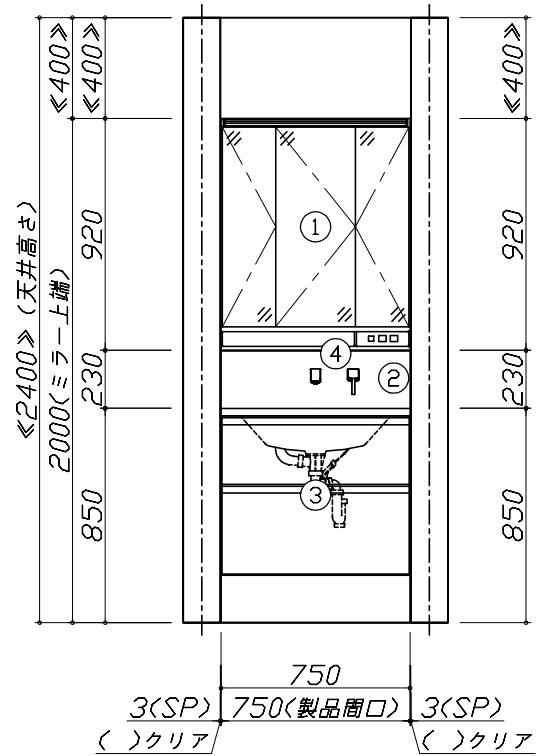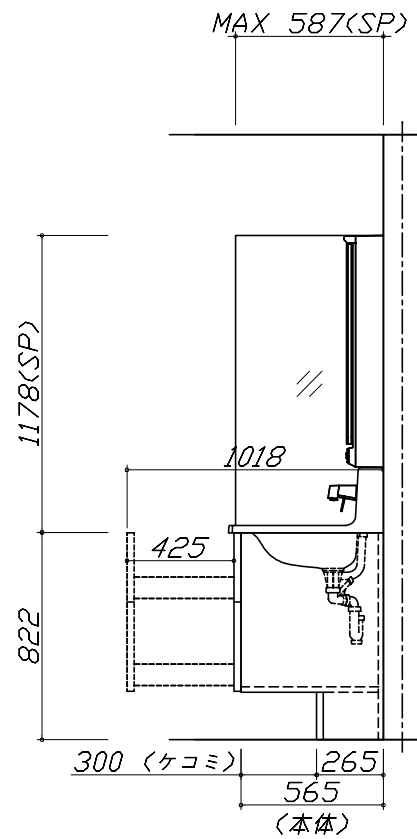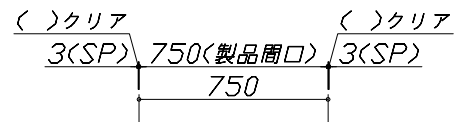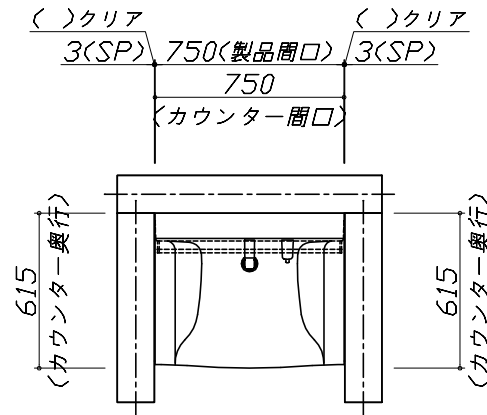


Takara standard  
タカラスタンダード株式会社

現場名称： 東京-江戸川SR SU9様邸  
現場番号： A6739867  
江戸川ショールーム

ホーロー洗面化粧台 ELEENA エリーナ  
プラン番号： 1443M-2012-0181T  
担当営業：

姿図 1 縮尺： 1 / 30  
作成日： 2020年12月24日  
担当アドバイザー：

縮尺：A3サイズ等倍

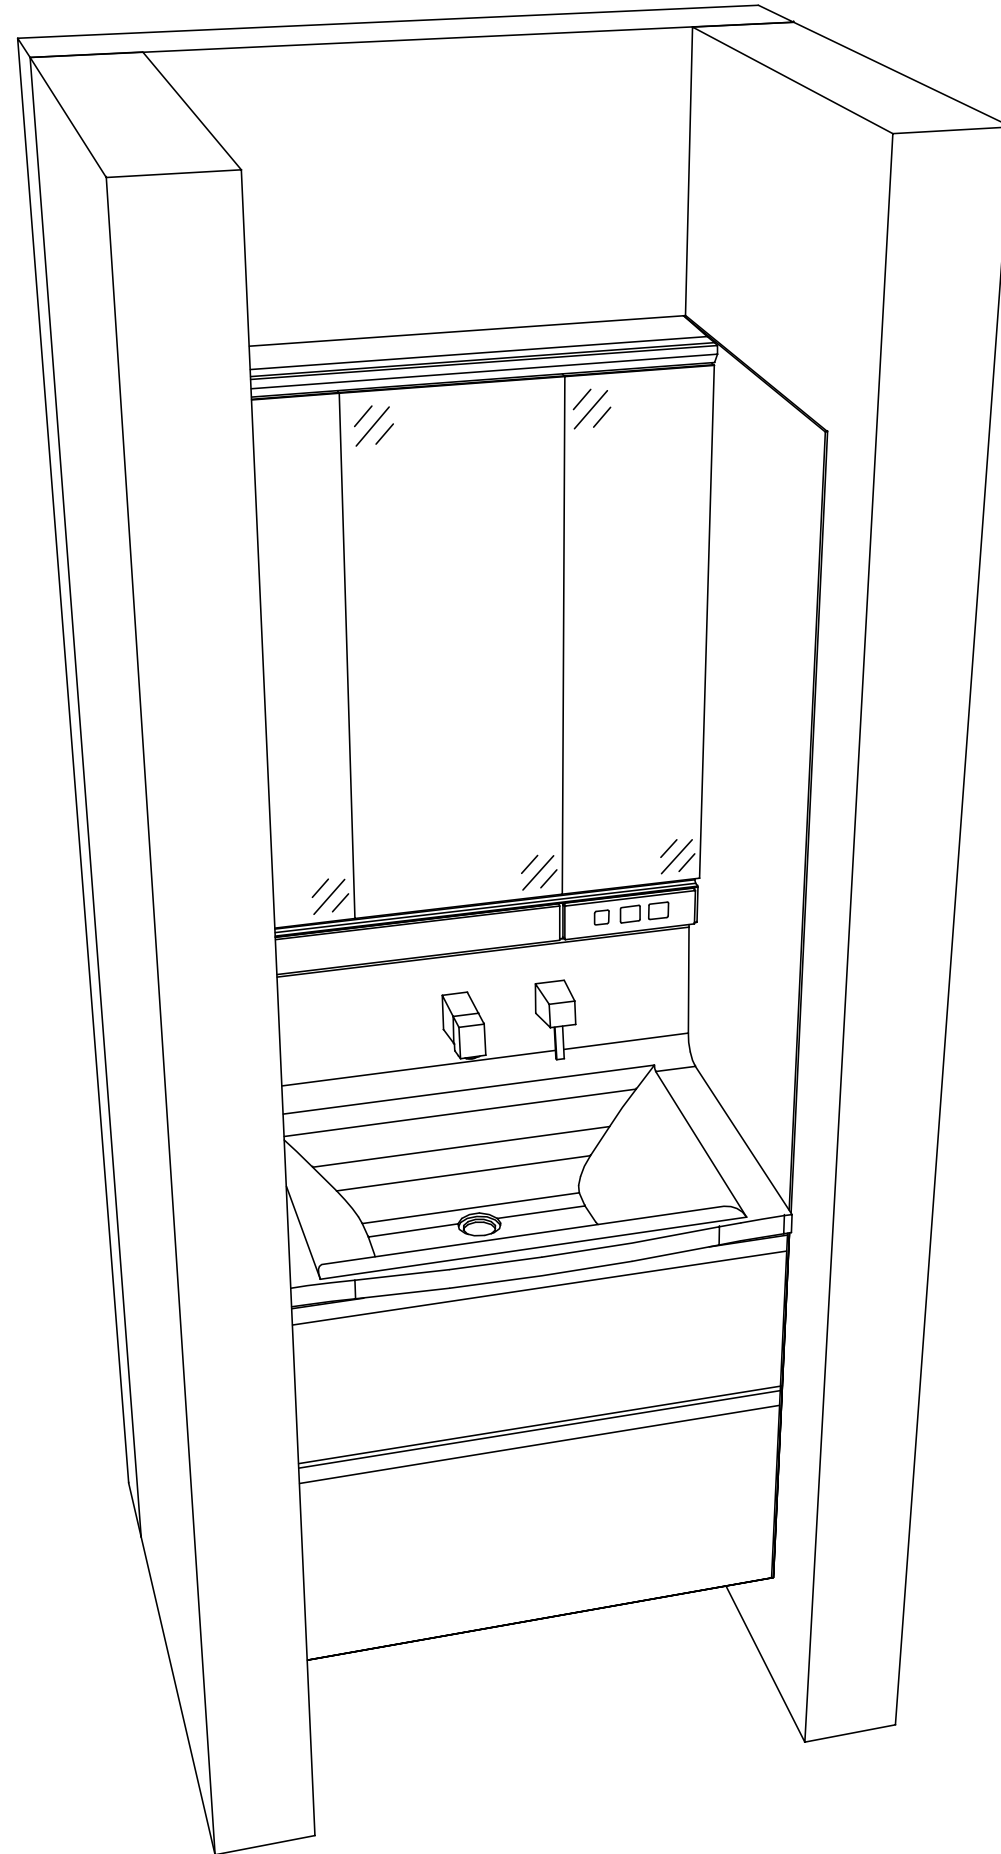

Takara standard  
 タカラスタンダード株式会社

現場名称： 東京-江戸川SR SU9様邸  
 現場番号： A6739867  
 江戸川ショールーム

ホーロー洗面化粧台 ELEENA エリーナ  
 プラン番号： 1443M-2012-0181T  
 担当営業 :

姿図 2 縮尺： 1 / 30  
 作成日： 2020年12月24日  
 担当アドバイザー：

縮尺：A3サイズ等倍