

ホーロー洗面化粧台 御見積書

御名前 横浜-藤沢SR SU4 様

業者 様

商品名 FAMILIE ファミーユ

作成日 2022年4月16日
プラン番号 2710B-2204-0244T
現場番号 C3057531

タカスタンダード株式会社
藤沢営業所
神奈川県藤沢市石川1丁目1番地の17
TEL 0466-86-1848 / FAX 0466-86-1832

藤沢ショールーム
TEL 0466-86-1800 / FAX 0466-86-2195

商品
御見積金額 **¥238,000 (税込 ¥261,800)**

()内の価格は税込価格<税率10%>を表示しています。

(参考) 別途 商品組付費 ¥46,000 (税込 ¥50,600)

商品御見積金額には商品組付費は含まれておりません。
商品組付費は現場の状況により変動する事があります。
又、給水・給湯・ガス・ダクト・電気等の接続工事は含まれておりません。

| 担当営業 | 担当アドバイザー | プラン作成者 |
|------|----------|--------|
| SU4 | | |

御見積仕様 御見積のカラー表示は参考です。最終発注時には必ず御確認下さい。

(洗面化粧台)

洗面本体サイズ 75cm

カウンター高さ 80cm

扉カラー ウォルナットグレージュ

カウンター 人造大理石・ハイバックカウンター

カラー クリスタルホワイト

ミラー 3面鏡

水栓 シングルレバー式シャワー水栓

カラー クロムメッキタイプ

ガス種 未定

周波数 50Hz

御確認事項

備考

| | |
|--|--|
| | |
|--|--|

No.*

御名前 横浜-藤沢SR SU4

様

| | | | | | |
|------|----------|-------|------------------|-----|-----------|
| 現場番号 | C3057531 | プラン番号 | 2710B-2204-0244T | 作成日 | 2022/4/16 |
|------|----------|-------|------------------|-----|-----------|

御見積明細 洗面化粧台

御見積のカラー表示は参考です。最終発注時には必ず御確認下さい。

| NO | 商品名 | 仕様 | 品番 | 数量 | 単価 | 金額 |
|---------|------------|------------------------------|--|----|---------|----------|
| 1 | 洗面下台 | スライド(2段)タイプ・ソフトクローズ | S-YER ϵ 075HCA(YWV) μ -3 | 1 | 112,500 | 112,500 |
| 2 | 水栓 | エコタイプセンサー式シャワー水栓、 μ ムメッキ | FSL140KATK | 1 | 60,000 | 60,000 |
| 3 | ミラー | 3面鏡(ワイドLED) | SAM-075M3AHYEA-1 | 1 | 41,500 | 41,500 |
| 4 | ウォールキャビネット | 耐震ラッチ付 | S-YWTW075XCP(YWV)-3D | 1 | 24,000 | 24,000 |
| 洗面化粧台合計 | | | | 4 | | ¥238,000 |
| 商品総合計 | | | | 4 | | ¥238,000 |

御見積明細の価格には消費税は含まれておりません。別途消費税が必要となります。

(参考) 別途 商品組付費






洗面化粧台商品組付費

¥46,000 (税込 ¥50,600)

商品組付費は現場の状況により変動する事があります。又、給水・給湯・ガス・ダクト・電気等の接続工事は含まれておりません。

()内の価格は税込価格 < 税率10% > を表示しています。

- 必ずご確認ください。
 - ・天井高さと製品の総高さを十分にご確認ください。
 - ・《 》内寸法は参考寸法です。
- 表示記号について
 - ・SP：洗面パネル

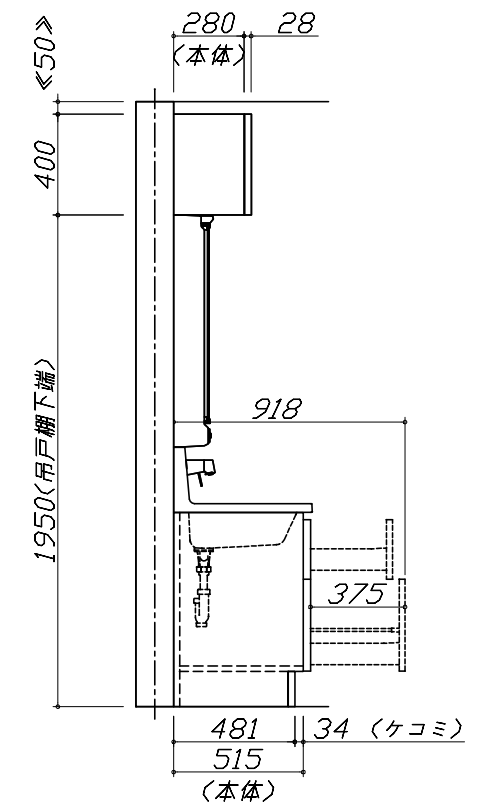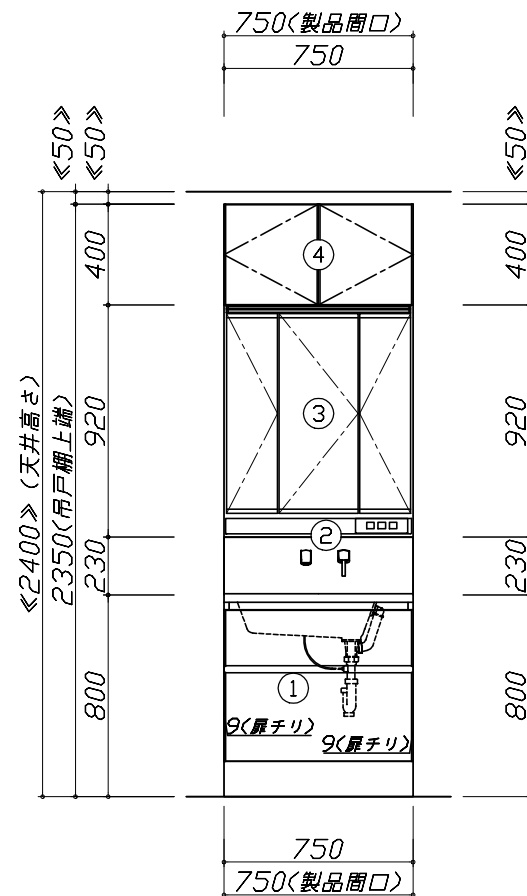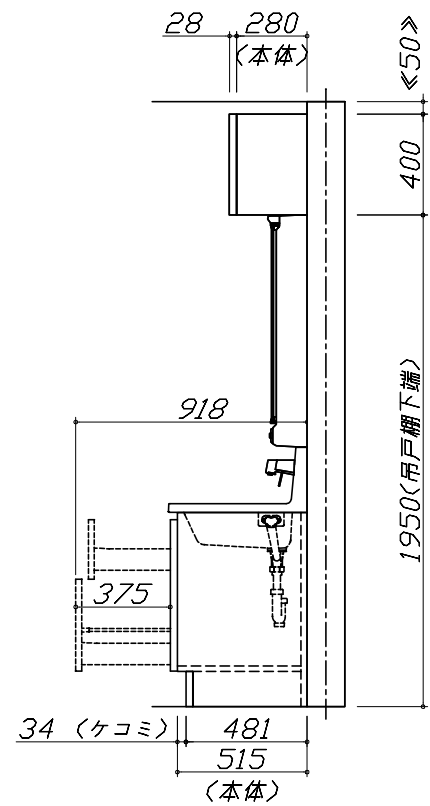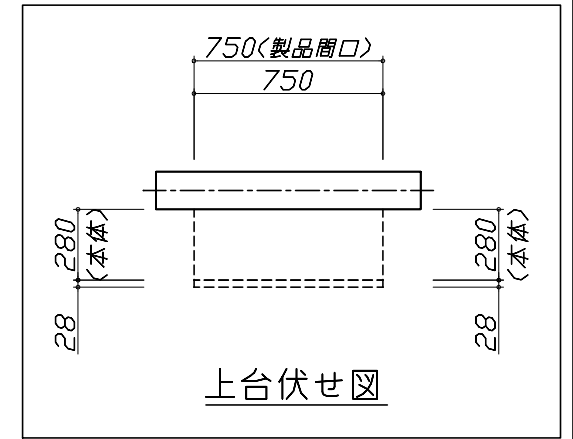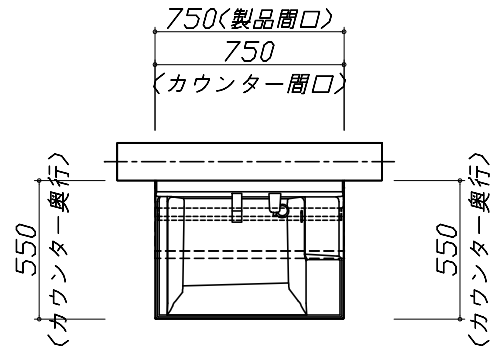


Takara standard
タカラスタンダード株式会社

現場名称： 横浜-藤沢SR SU4様邸
現場番号： C3057531
藤沢営業所

ホーロー洗面化粧台 FAMILIE ファミュー
プラン番号： 2710B-2204-0244T
担当営業： SU4

姿図 1 縮尺： 1 / 30
作成日： 2022年4月16日
担当アドバイザー：

縮尺：A3サイズ等倍

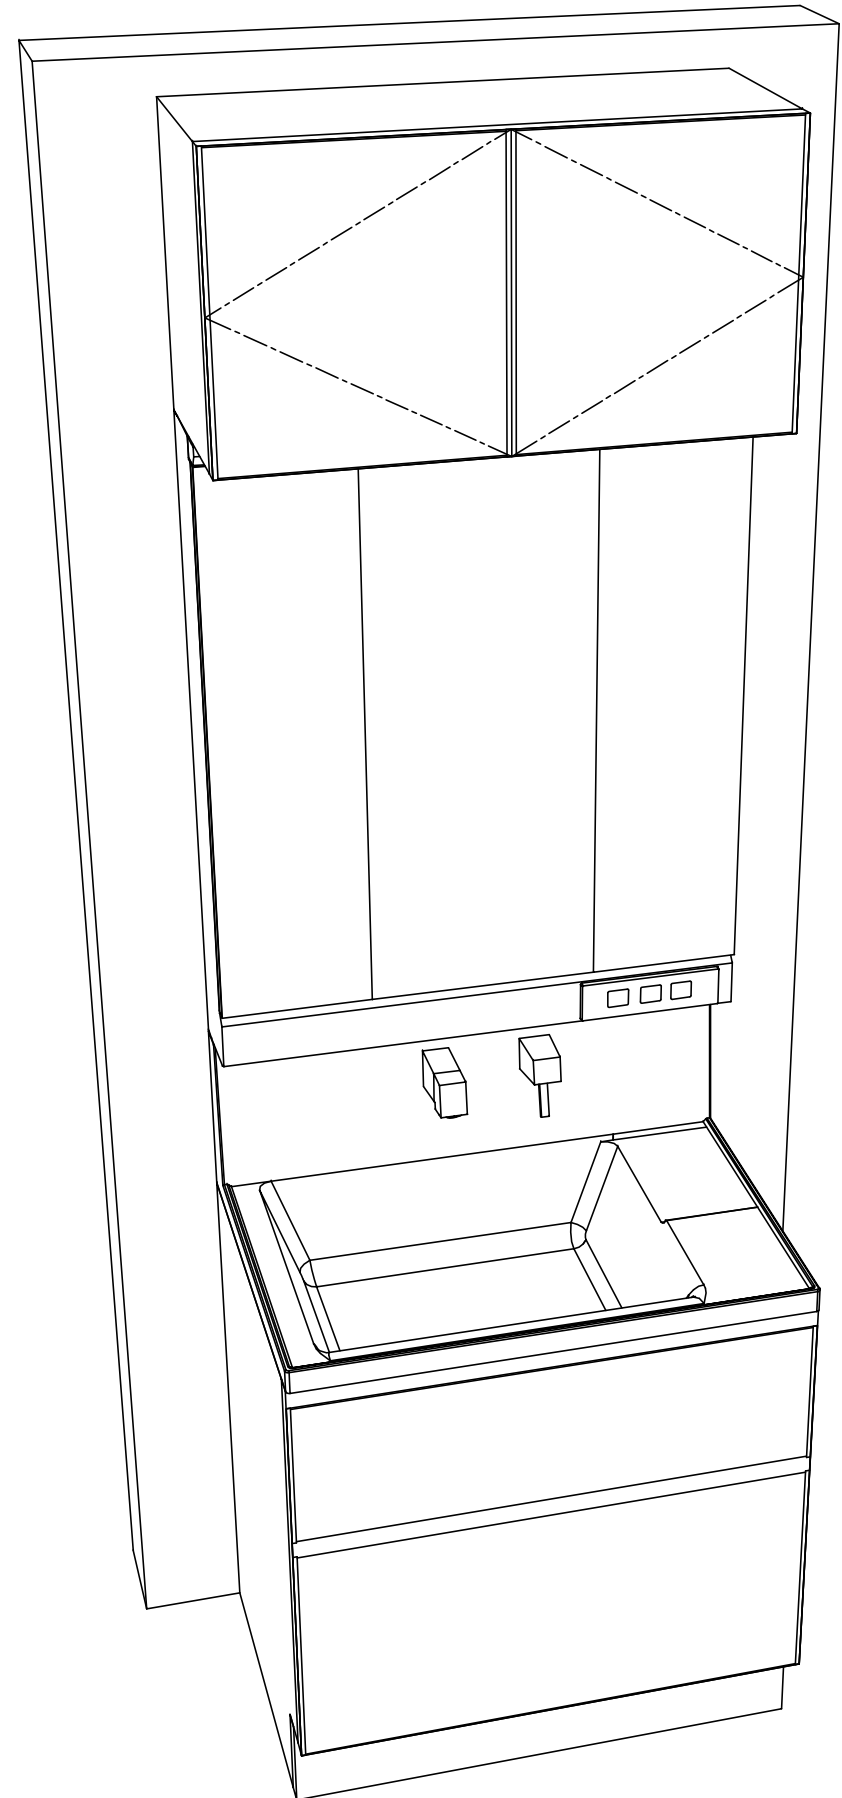

Takara standard
タカラスタンダード株式会社

現場名称： 横浜-藤沢SR SU4様邸

現場番号： C3057531

藤沢営業所

ホーロー洗面化粧台 FAMILIE ファミュー

プラン番号： 2710B-2204-0244T

担当営業 : SU4

姿図 2

縮尺： 1 / 30

作成日： 2022年4月16日

担当アドバイザー：

縮尺：A3サイズ等倍