

# ホーロー洗面化粧台 御見積書

御名前 京都-福知山SR SU10 様

業者 様

商品名 ONDINE オンディーヌ

作成日 2023年9月15日  
プラン番号 2808G-2303-0331T  
現場番号 C3141778

タカラスタANDARD株式会社  
◆福知山営業所  
京都府福知山市駅南町1丁目266番地  
TEL 0773-23-8501 / FAX 0773-23-5835

◆福知山ショールーム  
TEL 0773-23-8505 / FAX 0773-24-3290

商品  
御見積金額 **¥200,700** (税込 ¥220,770)

( )内の価格は税込価格<税率10%>を表示しています。

## 《参考》別途 商品組付費 別途

- ※ 商品御見積金額には商品組付費は含まれておりません。
- ※ 商品組付費は現場の状況により変動する事があります。  
又、給水・給湯・ガス・ダクト・電気等の接続工事は含まれておりません。

### ◆ 御見積仕様

《洗面化粧台》

洗面本体サイズ	75cm
ボウル面高さ	80cm
扉カラー	ライトグレー
ボウル	ハイバックタイプ
カラー	ホワイト
ミラー	3面鏡
水栓	シングルレバー式シャワー水栓
カラー	クロムメッキタイプ
ガス種	未定
周波数	60Hz

### ◆ 御確認事項

担当営業	担当アドバイザー	プラン作成者
福知山SR	福知山SR	福知山SR

### ◆ 備考

【2023.04 価格改定】

--	--

No.\*

御名前 京都-福知山SR SU10

様

現場番号	C3141778	プラン番号	2808G-2303-0331T	作成日	2023/9/15
------	----------	-------	------------------	-----	-----------

## 御見積明細 洗面化粧台

NO	商品名	仕様	品番	数量	単価	金額
1	洗面下台	2段スライドタイプ	S-UEKX075HXA(USF LA-1	1	94,000	94,000
2	水栓	シングルレバー式シャワー水栓、クロムメッキ	KXS37G-T	1	21,000	21,000
3	ミラー	3面鏡(ワイドLED)	SAM-075M3AHYEA-1	1	46,500	46,500
4	ウォールキャビネット		S-UWTW075XCX(USF L-3	1	17,500	17,500
5	ホーロー洗面パネル	カンタン取付タイプ・ストーンホワイト	PSP-Y S A (DW)-2	1	10,000	10,000
6	施工キット		SCUセコウキット	1	1,600	1,600
7	間仕切り名人	Hタイプ	MGマジキリJ HC 1(N)	1	3,400	3,400
8	どこでもラック(スクエアタイプ)	小物置きM、ホワイト	MGSK コモノオキ (W	1	1,700	1,700
9	どこでもラック(スクエアタイプ)	タオルハンガーL、ホワイト	MGSK タオルハンガーL (W	1	2,500	2,500
10	どこでもラック(スクエアタイプ)	歯ブラシ立て、ホワイト	MGSU ハブラシ立て (W	1	2,500	2,500
洗面化粧台合計				10		¥200,700

商品総合計	10	¥200,700
-------	----	----------

※ 御見積明細の価格には消費税は含まれておりません。別途消費税が必要となります。

## 《参考》別途 商品組付費






洗面化粧台商品組付費

別途

※ 商品組付費は現場の状況により変動する事があります。又、給水・給湯・ガス・ダクト・電気等の接続工事は含まれておりません。

( )内の価格は税込価格&lt;税率10%&gt;を表示しています。

- 必ずご確認ください。
  - ・天井高さとの製品の総高さを十分にご確認ください。
  - ・《 》内寸法は参考寸法です。
- 表示記号について
  - ・SP：洗面パネル

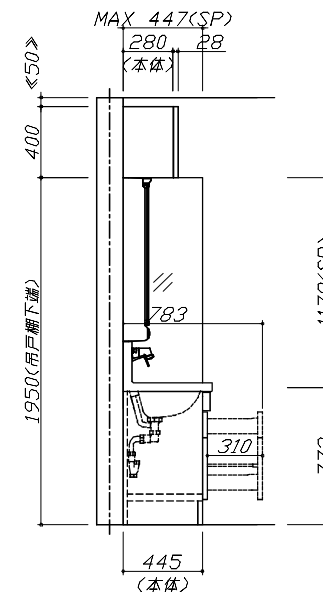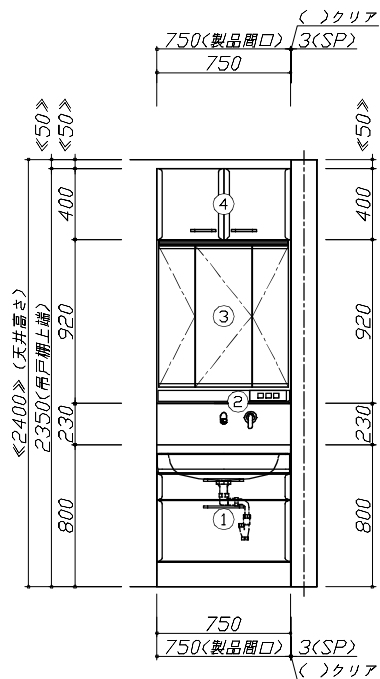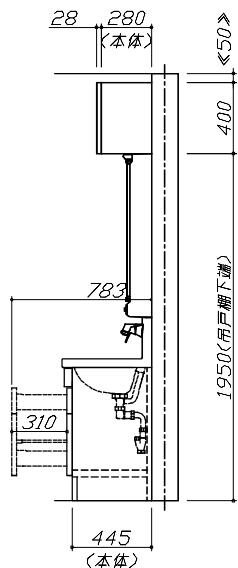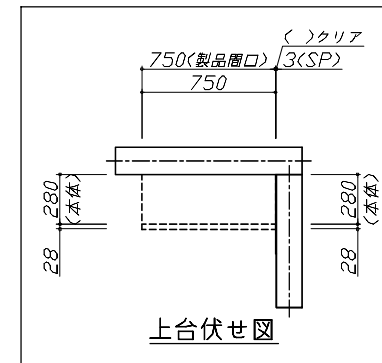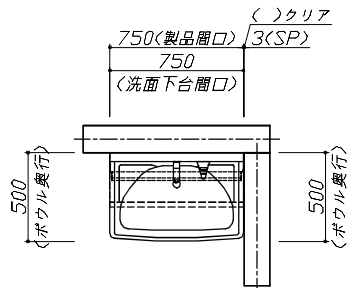


Takara standard  
タカラスタンダード株式会社

現場名称： 京都-福知山SR SU10様邸  
現場番号： C3141778  
福知山営業所

ホーロー洗面化粧台 □NDINE オンディーヌ  
プラン番号： 2808G-2303-0331T  
担当営業： 福知山SR

姿図 1 縮尺： 1 / 30  
作成日： 2023年9月15日  
担当アドバイザー： 福知山SR

縮尺：A3サイズ等倍

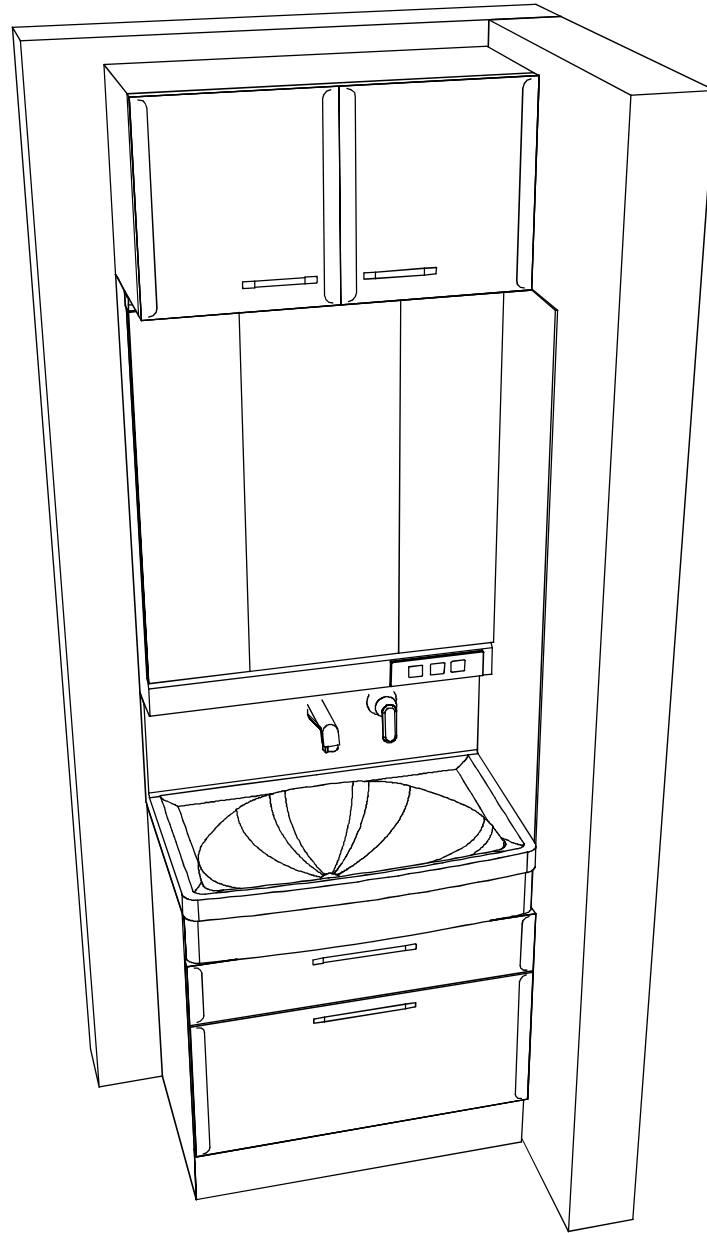

**Takara standard**  
タカスタンダード株式会社

現場名称： 京都-福知山SR SU10様邸

現場番号： C3141778

福知山営業所

ホーロー洗面化粧台 □NDINE オンディーヌ

プラン番号： 2808G-2303-0331T

担当営業： 福知山SR

姿図 2

作成日： 2023年9月15日

担当アドバイザー： 福知山SR

縮尺： 1 / 30

縮尺： A3サイズ等倍