

ホーロー洗面化粧台 御見積書

御名前 京都-福知山SR SU2 様

業者 様

商品名 ONDINE オンディーヌ

作成日 2023年9月15日
プラン番号 2808G-2303-0324T
現場番号 C3141736

タカラスタндарт株式会社
◆福知山営業所
京都府福知山市駅南町1丁目266番地
TEL 0773-23-8501 / FAX 0773-23-5835

◆福知山ショールーム
TEL 0773-23-8505 / FAX 0773-24-3290

商品
御見積金額 **¥108,900** (税込 ¥119,790)

()内の価格は税込価格<税率10%>を表示しています。

《参考》別途 商品組付費 別途

- ※ 商品御見積金額には商品組付費は含まれておりません。
- ※ 商品組付費は現場の状況により変動する事があります。
又、給水・給湯・ガス・ダクト・電気等の接続工事は含まれておりません。

◆ 御見積仕様

《洗面化粧台》

洗面本体サイズ	60cm
ボウル面高さ	80cm
扉カラー	ピュアピンク
ボウル	高品位ホーロー・テッキ水栓タイプ
カラー	ホワイト
ミラー	2面鏡
水栓	シングルレバー式シャワー水栓
カラー	ホワイトタイプ
ガス種	未定
周波数	60Hz

◆ 御確認事項

担当営業	担当アドバイザー	プラン作成者
福知山SR	福知山SR	福知山SR

◆ 備考

【2023.04 価格改定】

--	--

No.*

御名前 京都-福知山SR SU2

様

現場番号	C3141736	プラン番号	2808G-2303-0324T	作成日	2023/9/15
------	----------	-------	------------------	-----	-----------

御見積明細 洗面化粧台

NO	商品名	仕様	品番	数量	単価	金額
1	洗面下台	2段スライドタイプ	S-UEDP060HXA(USP LA-1	1	57,800	57,800
2	水栓	エコタイプシングルレバー式シャワー水栓、ホワイト	K37610EJ-2TKN	1	15,000	15,000
3	ミラー	2面鏡(LED仕様)、コートあり	SIM-060M2AHYEA-2	1	31,400	31,400
4	ミラーパネル	樹脂製	PSJ-60 A-1	1	1,300	1,300
5	間仕切り名人	Hタイプ	MGマジキリJ HC 1(N)	1	3,400	3,400
洗面化粧台合計				5		¥108,900

商品総合計	5	¥108,900
-------	---	----------

※ 御見積明細の価格には消費税は含まれておりません。別途消費税が必要となります。

《参考》別途 商品組付費






洗面化粧台商品組付費

別途

※ 商品組付費は現場の状況により変動する事があります。又、給水・給湯・ガス・ダクト・電気等の接続工事は含まれておりません。

()内の価格は税込価格<税率10%>を表示しています。

- 必ずご確認ください。
 - ・天井高さとの製品の総高さを十分にご確認ください。
 - ・《 》内寸法は参考寸法です。
- 表示記号について
 - ・SP：洗面パネル

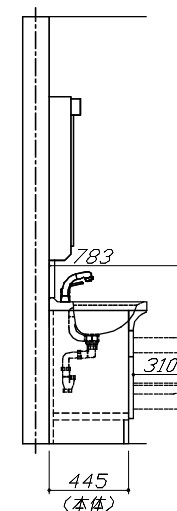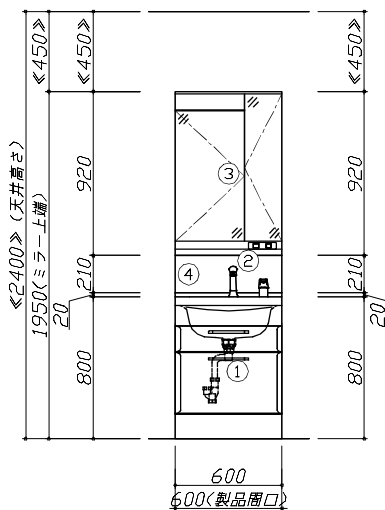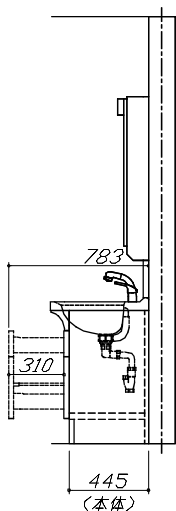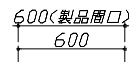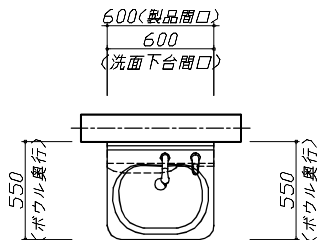


Takara standard
タカスタンダード株式会社

現場名称： 京都-福知山SR SU2様邸
現場番号： C3141736
福知山営業所

ホーロー洗面化粧台 □NDINE オンディーン
プラン番号： 2808G-2303-0324T
担当営業： 福知山SR

姿図 1 縮尺： 1 / 30
作成日： 2023年9月15日
担当アドバイザー： 福知山SR

縮尺：A3サイズ等倍

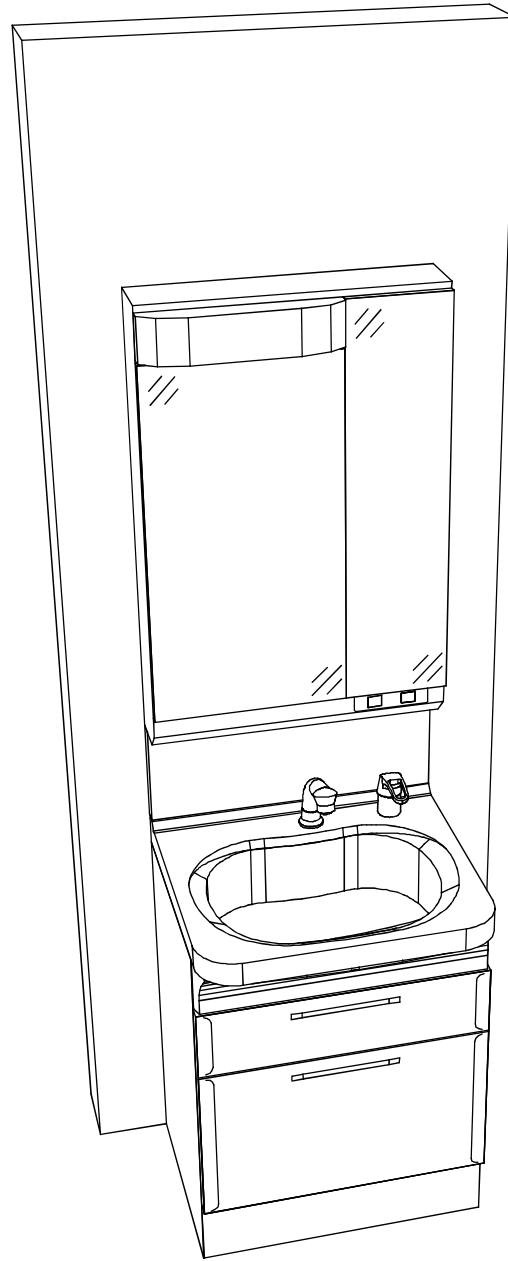

Takara standard
タカスタンダード株式会社

現場名称： 京都-福知山SR SU2様邸

現場番号： C3141736

福知山営業所

ホーロー洗面化粧台 □NDINE オンディーヌ

プラン番号： 2808G-2303-0324T

担当営業： 福知山SR

姿図 2

作成日： 2023年9月15日

担当アドバイザー： 福知山SR

縮尺： 1 / 30

縮尺：A3サイズ等倍