

# ホーロー洗面化粧台 御見積書

御名前 北陸-福井SR SU10 様

業者 様

商品名 ONDINE オンディーヌ

作成日 2023年1月20日  
プラン番号 1605E-2301-0560T  
現場番号 A6761459

タカラスタANDARD株式会社  
◆福井営業所  
福井県福井市問屋町1丁目17  
TEL 0776-26-5555 / FAX 0776-26-5573

◆福井ショールーム  
TEL 0776-26-5571 / FAX 0776-26-5579

商品  
御見積金額 **¥101,100 (税込 ¥111,210)**

( )内の価格は税込価格<税率10%>を表示しています。

《参考》別途 商品組付費 **¥52,000 (税込 ¥57,200)**

- ※ 商品御見積金額には商品組付費は含まれておりません。
- ※ 商品組付費は現場の状況により変動する事があります。  
又、給水・給湯・ガス・ダクト・電気等の接続工事は含まれておりません。

## ◆ 御見積仕様

《洗面化粧台》

洗面本体サイズ	75cm
ボウル面高さ	80cm
扉カラー	ホワイト
ボウル	高品位ホーロー・テッキ水栓タイプ
カラー	ホワイト
ミラー	なし
水栓	シングルレバー式湯水混合栓
カラー	ホワイトタイプ
ガス種	-
周波数	60Hz

## ◆ 御確認事項

- ☆御見積りの商品は受注生産品の為、納期は約2週間程度いただきます。
- ☆納入後、訪問による取扱説明が必要な場合は別途費用¥10,000にて承ります。
- ☆商品の仕様・価格等は予告なく変更する事があります。ご購入の際には、弊社支店営業所等へお問い合わせ、またはカタログにてよく御確認下さるようお願い致します。

担当営業	担当アドバイザー	プラン作成者
窓下対応	⑩	

## ◆ 備考

--	--

御名前 北陸-福井SR SU10 様

現場番号	A6761459	プラン番号	1605E-2301-0560T	作成日	2023/1/20
------	----------	-------	------------------	-----	-----------

## 御見積明細 洗面化粧台

NO	商品名	仕様	品番	数量	単価	金額
1	洗面下台	扉タイプ	S-UBDN075HXA(USW LA-1	1	40,900	40,900
2	水栓	シングルバー式湯水混合栓、ホワ仆	TKM7014	1	11,500	11,500
3	窓下棚		MDT-75 (O)	1	11,000	11,000
4	ミラーパネル	ホーロー製	PSM-75 (C	1	4,000	4,000
5	サイドミラー付収納棚		SMT-40D	1	15,000	15,000
6	ホーロー洗面パネル	サイドミラー付収納棚用	PSP-XA (C	1	12,400	12,400
7	ホーロー洗面パネル	高さ調整用パネル	PSP-DSFA	1		
8	エッジセット		SPエッジセットJ(MW)-2	1	1,500	1,500
9	施工キット		SPHセコウキット	1	4,300	4,300
10	歯ブラシ立て		SハブラシスタンドD	1	500	500
洗面化粧台合計				10		¥101,100

商品総合計	10	¥101,100
-------	----	----------

※ 御見積明細の価格には消費税は含まれておりません。別途消費税が必要となります。

## 《参考》別途 商品組付費





洗面化粧台商品組付費

¥52,000 (税込 ¥57,200)

※ 商品組付費は現場の状況により変動する事があります。又、給水・給湯・ガス・ダクト・電気等の接続工事は含まれておりません。

( )内の価格は税込価格&lt;税率10%&gt;を表示しています。

- 必ずご確認ください。
  - ・天井高さとの製品の総高さを十分にご確認ください。
  - ・《 》内寸法は参考寸法です。
  - ・サイドミラー付収納棚は、洗面パネルと同時組み付けでない場合は表記の位置よりずらして取り付けることが可能です。
- 表示記号について
  - ・SP：洗面パネル

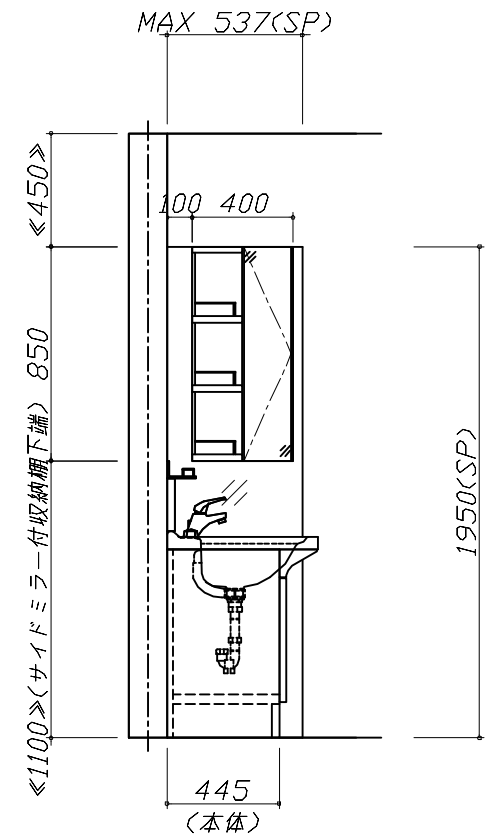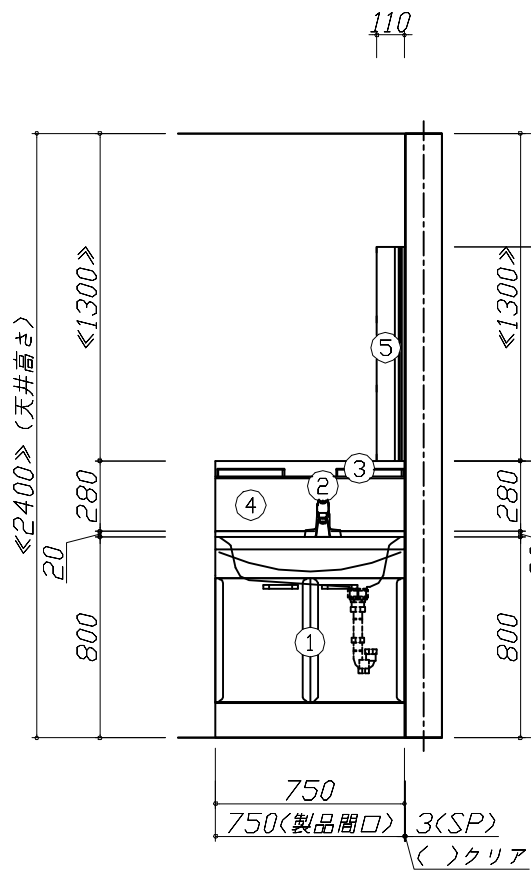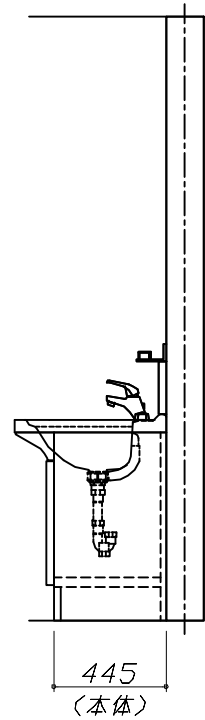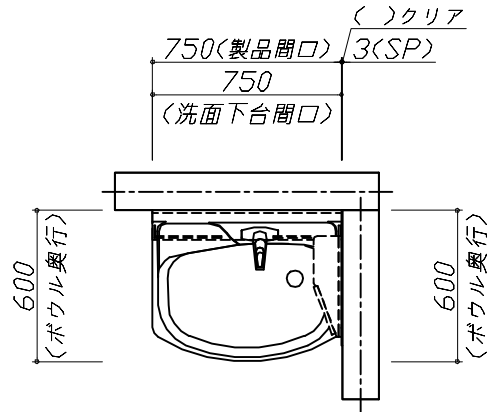


Takara standard  
タカラスタンダード株式会社

現場名称： 北陸-福井SR SU10様邸  
現場番号： A6761459  
福井営業所

ホーロー洗面化粧台 □NDINE オンディーヌ  
プラン番号： 1605E-2301-0560T  
担当営業： 窓下対応

姿図 1 縮尺： 1 / 30  
作成日： 2023年1月20日  
担当アドバイザー： ㊦

縮尺：A3サイズ等倍

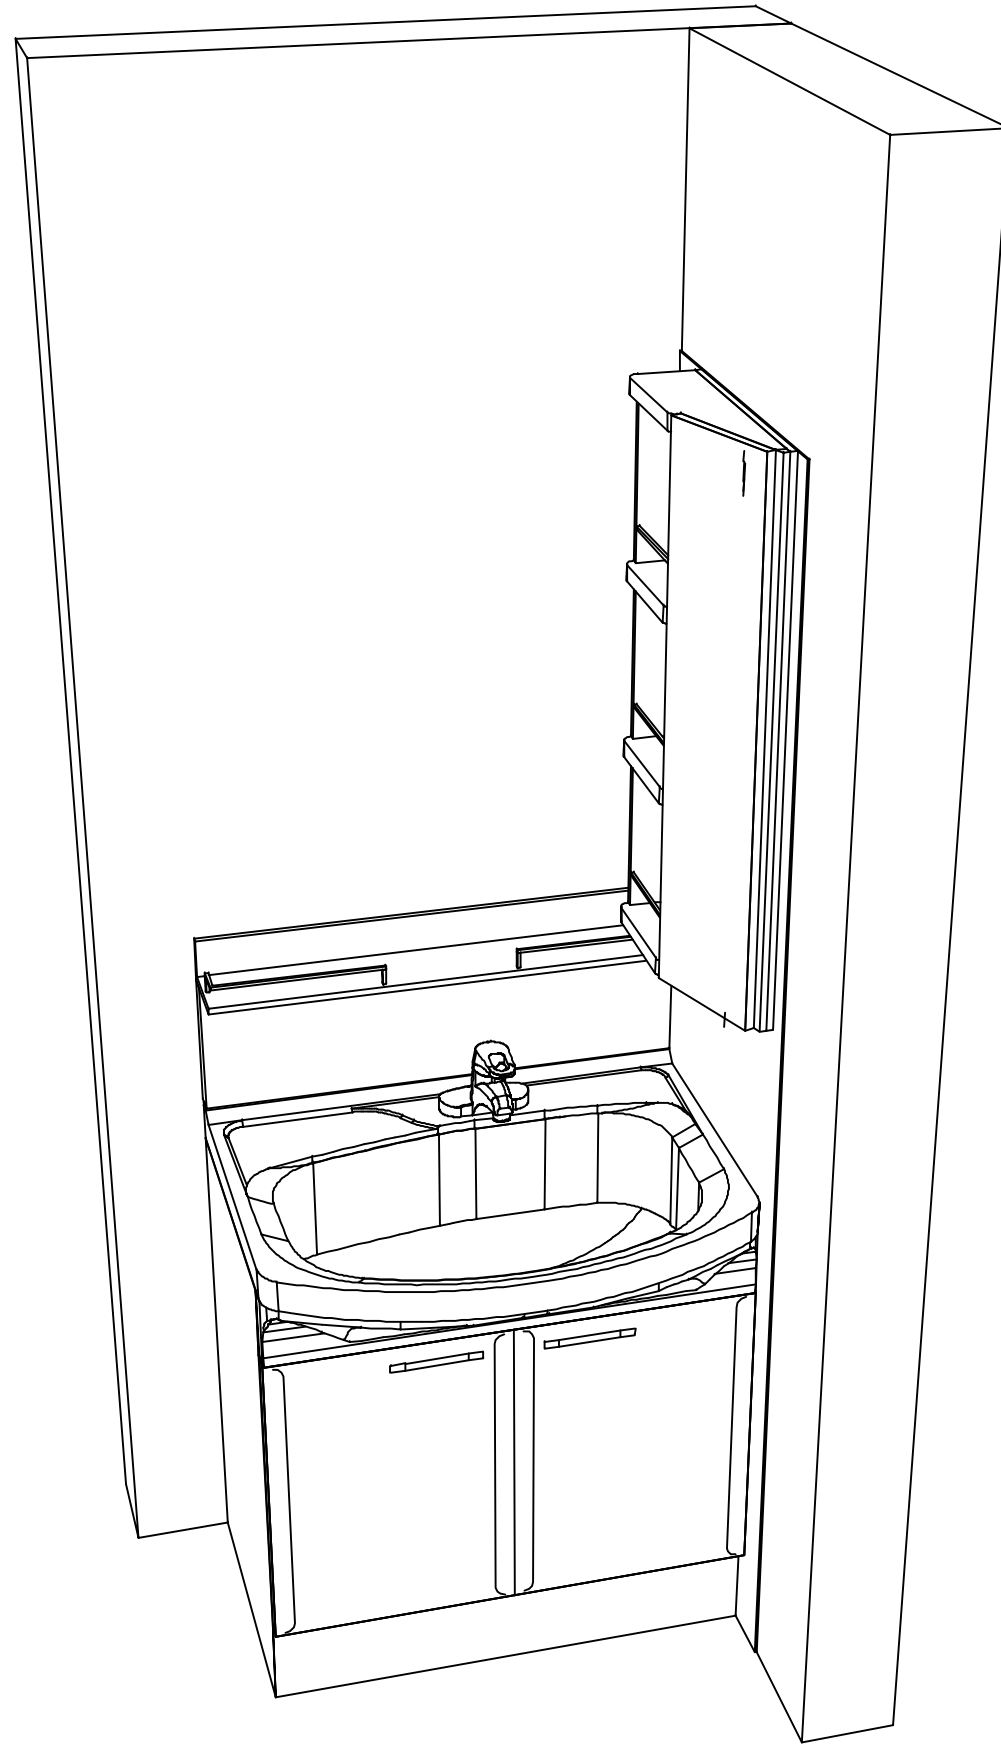

**Takara standard**  
タカラスタンダード株式会社

現場名称： 北陸-福井SR SU10様邸

現場番号： A6761459

福井営業所

ホーロー洗面化粧台 □NDINE オンディーヌ

プラン番号： 1605E-2301-0560T

担当営業 : 窓下対応

姿図 2

縮尺： 1 / 30

作成日： 2023年1月20日

担当アドバイザー： ⑩

縮尺：A3サイズ等倍