

# 手洗い 御見積書

御名前 北陸-新福井 SU11 様

業者 様

商品名 コンパクト手洗い

作成日 2024年7月25日  
プラン番号 1605E-2405-0233T  
現場番号 C5387515

タカラスタANDARD株式会社  
◆福井営業所  
福井県福井市問屋町1丁目17  
TEL 0776-26-5555 / FAX 0776-26-5573

◆福井ショールーム  
TEL 0776-26-5571 / FAX 0776-26-5579

商品  
御見積金額 **¥121,500** (税込 ¥133,650)

( )内の価格は税込価格<税率10%>を表示しています。

## 《参考》別途 商品組付費 別途

- ※ 商品御見積金額には商品組付費は含まれておりません。
- ※ 商品組付費には配送・搬入・商品組付等の費用を含んでいます。
- ※ 商品組付費は現場の状況により変動する事があります。  
又、給水・給湯・ガス・ダクト・電気等の接続工事は含まれておりません。

◆ 御見積仕様 ★ 御見積のカラー表示は参考です。最終発注時には必ず御確認下さい。

《手洗い》

本体サイズ	60cm
カウンターカラー	ウォルナットダーク
キャビネットカラー	-
手洗器	-
ボウルカラー	ホワイト
水栓	湯水混合栓
カラー	メッキタイプ

## ◆ 御確認事項

- ☆御見積りの商品は受注生産品の為、納期は約2週間程度いただきます。
- ☆納入後、訪問による取扱説明が必要な場合は別途費用¥10,000にて承ります。
- ☆商品の仕様・価格等は予告なく変更する事があります。ご購入の際には、弊社支店営業所等へお問い合わせ、またはカタログにてよく御確認下さるようお願い致します。
- ☆この御見積書の有効期間は30日間です。

担当営業	担当アドバイザー	プラン作成者
福井SR	SU11	福井SR

## ◆ 備考

--	--

No.\*

御名前 北陸-新福井 SU11 様

現場番号	C5387515	プラン番号	1605E-2405-0233T	作成日	2024/7/25
------	----------	-------	------------------	-----	-----------

## 御見積明細 手洗い

★ 御見積のカラー表示は参考です。最終発注時には必ず御確認下さい。

NO	商品名	仕様	品番	数量	単価	金額
1	手洗器	ホホワイト	TS-WASHBASIN-B(W)	1	23,000	23,000
2	カウンター	ウォルナットダーク	カウンター-WB060 U(PキV)	1	10,500	10,500
3	水栓	シングルレバー式湯水混合栓、メッキ	K475NJVZ-2T1-WB	1	39,000	39,000
4	ブラケット		TS-ブラケットWB	2	5,500	11,000
5	止水栓	壁(一般地)(ペンリ-給水管仕様)	V22AD-13X75-X200	2	3,500	7,000
6	排水部品	壁排水(金属製ホトルラップ)	HWB-PB	1	31,000	31,000
手洗い合計				8		¥121,500

商品総合計	8	¥121,500
-------	---	----------

※ 御見積明細の価格には消費税は含まれておりません。別途消費税が必要となります。

## 《参考》別途 商品組付費





手洗い商品組付費

別途

※ 商品組付費は現場の状況により変動する事があります。又、給水・給湯・ガス・ダクト・電気等の接続工事は含まれておりません。

( )内の価格は税込価格&lt;税率10%&gt;を表示しています。

- 必ずご確認ください。
  - ・天井高さと製品の総高さを十分にご確認ください。
  - ・《 》内寸法は参考寸法です。
- 表示記号について
  - ・SP：洗面パネル
- カウンター下の【★注】部はオープンのため、壁面が見えます。
- カウンタータイプは給水配管・排水配管・止水栓が露出します。

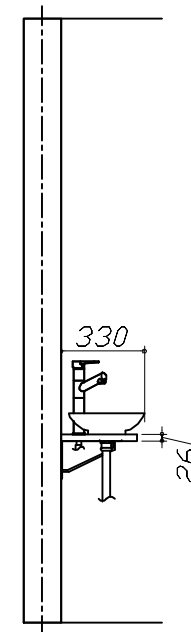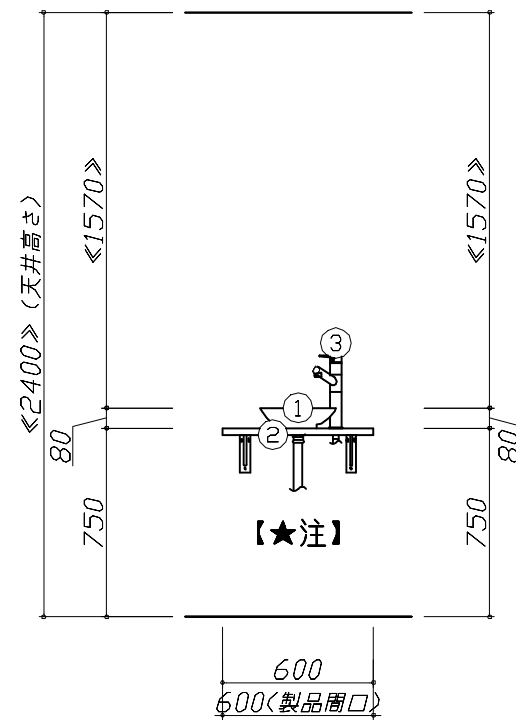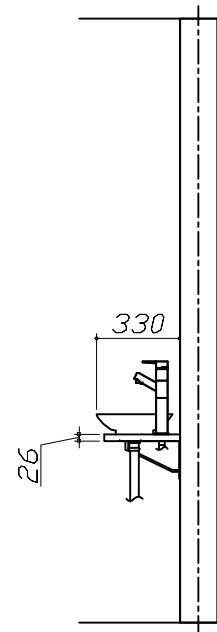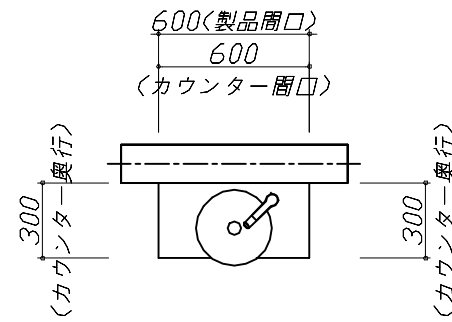


**Takara standard**  
タカラスタンダード株式会社

現場名称： 北陸-新福井 SU11様邸  
現場番号： C5387515  
福井営業所

手洗い コンパクト手洗い  
プラン番号： 1605E-2405-0233T  
担当営業： 福井SR

姿図 1 縮尺： 1 / 30  
作成日： 2024年7月25日  
担当アドバイザー： SU11

縮尺：A3サイズ等倍

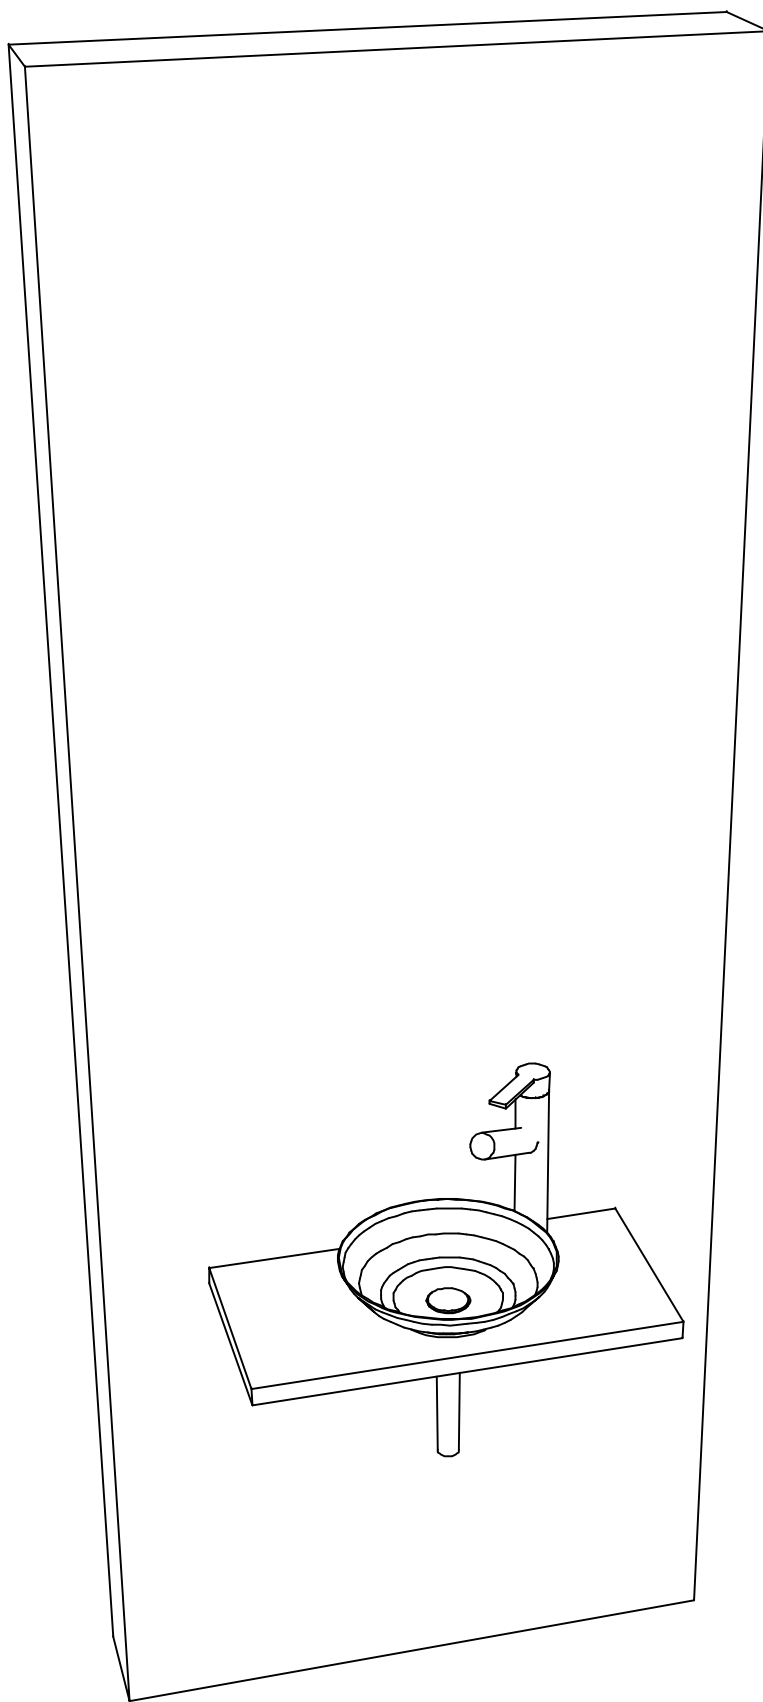

**Takara standard**  
タカラスタンダード株式会社

現場名称： 北陸-新福井 SU11様邸

現場番号： C5387515

福井営業所

手洗い コンパクト手洗い

プラン番号： 1605E-2405-0233T

担当営業： 福井SR

姿図 2

縮尺： 1 / 30

作成日： 2024年7月25日

担当アドバイザー： SU11

縮尺：A3サイズ等倍



# コンパクト手洗い

北陸-新福井SU11

様邸

**Takara standard**

現場番号 C5387515  
プラン番号 1605E-2405-0233T



画像はイメージです。

本体サイズ 60cm

<p>手洗い器 ホワイト</p> 	<p>水栓 湯水混合水栓 K475NJVZ-2T1-WB (メッキ)</p> 
<p>カウンタータイプ用 金属製排水部材</p>  <p>壁排水用 ボルトラップ HWB-PB</p>	<p>給水管</p>  <p>壁給水 (全水栓共通) V22AD-13X75-X200</p> <p>※湯水混合水栓の場合は 湯用、水用の2本になります。</p>

<p>カウンター</p> <div style="display: flex; flex-wrap: wrap;"> <div style="width: 50%; text-align: center;">  ホワイト         </div> <div style="width: 50%; text-align: center;">  ヒッコリーミディアム         </div> <div style="width: 50%; text-align: center;">  ディーブグレー         </div> <div style="width: 50%; text-align: center;">  ウォルナットダーク         </div> </div>	<p>扉</p> <div style="display: flex; flex-wrap: wrap;"> <div style="width: 50%; text-align: center;">  ホワイト         </div> <div style="width: 50%; text-align: center;">  ヒッコリーミディアム         </div> <div style="width: 50%; text-align: center;">  ディーブグレー         </div> <div style="width: 50%; text-align: center;">  ウォルナットダーク         </div> </div> <div style="text-align: center; margin-top: 10px;">  扉なし カウンタータイプの場合         </div>
---	--

●画像はイメージです。カラー・間口等、仕様詳細については御見積書をご確認ください。●印刷色のため実際の商品とは多少異なります。●寸法・仕様は予告なく変更する場合がありますのでご了承ください。