

ホーロー洗面化粧台 御見積書

御名前 北陸-福井SR SU5 様

業者 様

商品名 FAMILE ファミーユ

作成日 2023年3月30日
プラン番号 1605E-2301-0555T
現場番号 C3359153

タカラスタANDARD株式会社
◆福井営業所
福井県福井市問屋町1丁目17
TEL 0776-26-5555 / FAX 0776-26-5573

◆福井ショールーム
TEL 0776-26-5571 / FAX 0776-26-5579

商品
御見積金額 **¥352,500** (税込 ¥387,750)

()内の価格は税込価格<税率10%>を表示しています。

《参考》別途 商品組付費 ¥58,000 (税込 ¥63,800)

- ※ 商品御見積金額には商品組付費は含まれておりません。
- ※ 商品組付費は現場の状況により変動する事があります。
又、給水・給湯・ガス・ダクト・電気等の接続工事は含まれておりません。

◆ 御見積仕様

《洗面化粧台》

| | |
|---------|------------------|
| 洗面本体サイズ | 90cm |
| カウンター高さ | 80cm |
| 扉カラー | ホワイト |
| カウンター | 人造大理石・ハイバックカウンター |
| カラー | クリスタルホワイト |
| ミラー | 3面鏡 |
| 水栓 | シングルレバー式シャワー水栓 |
| カラー | クロムメッキタイプ |
| ガス種 | 未定 |
| 周波数 | 60Hz |

◆ 御確認事項

- ☆御見積りの商品は受注生産品の為、納期は約2週間程度いただきます。
- ☆納入後、訪問による取扱説明が必要な場合は別途費用¥10,000にて承ります。
- ☆商品の仕様・価格等は予告なく変更する事があります。ご購入の際には、弊社支店営業所等へお問い合わせ、またはカタログにてよく御確認下さるようお願い致します。

| 担当営業 | 担当アドバイザー | プラン作成者 |
|------|----------|--------|
| | 5 | |

◆ 備考

| | |
|--|--|
| | |
|--|--|

御名前 北陸-福井SR SU5

様

| | | | | | |
|------|----------|-------|------------------|-----|-----------|
| 現場番号 | C3359153 | プラン番号 | 1605E-2301-0555T | 作成日 | 2023/3/30 |
|------|----------|-------|------------------|-----|-----------|

御見積明細 洗面化粧台

| NO | 商品名 | 仕様 | 品番 | 数量 | 単価 | 金額 |
|---------|------------------|--|----------------------|----|---------|----------|
| 1 | 洗面下台 | スライド(2段)タイプ・ソフトクローズ | S-YER7090HCA(YSW)ル-3 | 1 | 131,000 | 131,000 |
| 2 | 水栓 | エコタイプ [®] シングルレバー式シャワー水栓、クロムメッキ | FSL140KTK | 1 | 22,500 | 22,500 |
| 3 | ミラー | 3面鏡(ワイドLED) | SAM-090M3AHYEA-1 | 1 | 50,400 | 50,400 |
| 4 | ウォールキャビネット | | S-YWTW090XCX(YSW)-3D | 1 | 22,800 | 22,800 |
| 5 | トールユニット下台 | 3段引出しタイプ | S-YTDY030XLXGYSW)-1 | 1 | 53,000 | 53,000 |
| 6 | トールユニット上台 | | S-YUTY030XLX(YSW)-2D | 1 | 12,500 | 12,500 |
| 7 | 台輪 | トールユニット用 | S-DB30W-80(N) | 1 | 3,500 | 3,500 |
| 8 | エンドパネル | トールユニット上台用 | SEP-TU (YSW)-2 | 1 | 6,500 | 6,500 |
| 9 | エンドパネル | トールユニット下台用 | SEP-TD (YSW)-2 | 1 | 19,500 | 19,500 |
| 10 | ホーロー洗面パネル | 深型タイプ [®] 高さ235cm用・ストーンホワイト | PSP-YDTA (DW | 1 | 15,500 | 15,500 |
| 11 | エッジセット | | SPエッジセットJ (MW)-2 | 1 | 1,500 | 1,500 |
| 12 | 施工キット | | SPHセコウキット | 1 | 4,300 | 4,300 |
| 13 | どこでもラック(スクエアタイプ) | マルチラック、チャコールグレー | MGSK コモノイレ (CG | 1 | 1,700 | 1,700 |
| | どこでもラック(スクエアタイプ) | アタッチメント(フック) | MGAK フックス (W | 1 | 1,000 | 1,000 |
| 14 | 間仕切り名人 | Hタイプ | MGマジキリJ HS 1 | 2 | 3,400 | 6,800 |
| 洗面化粧台合計 | | | | 16 | | ¥352,500 |

| | | |
|-------|----|----------|
| 商品総合計 | 16 | ¥352,500 |
|-------|----|----------|

※ 御見積明細の価格には消費税は含まれておりません。別途消費税が必要となります。

《参考》別途 商品組付費






洗面化粧台商品組付費

¥58,000 (税込 ¥63,800)

※ 商品組付費は現場の状況により変動する事があります。又、給水・給湯・ガス・ダクト・電気等の接続工事は含まれておりません。

()内の価格は税込価格<税率10%>を表示しています。

■必ずご確認ください。
 ・天井高さとの製品の高さを十分にご確認ください。
 ・《 》内寸法は参考寸法です。
 ■表示記号について
 ・SP：洗面パネル

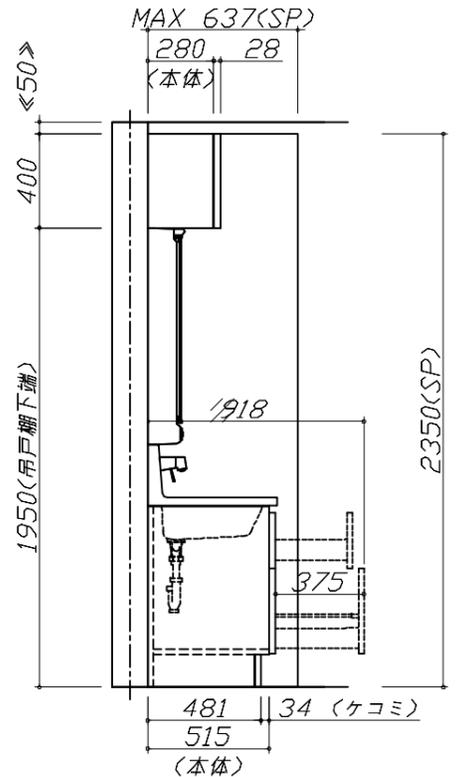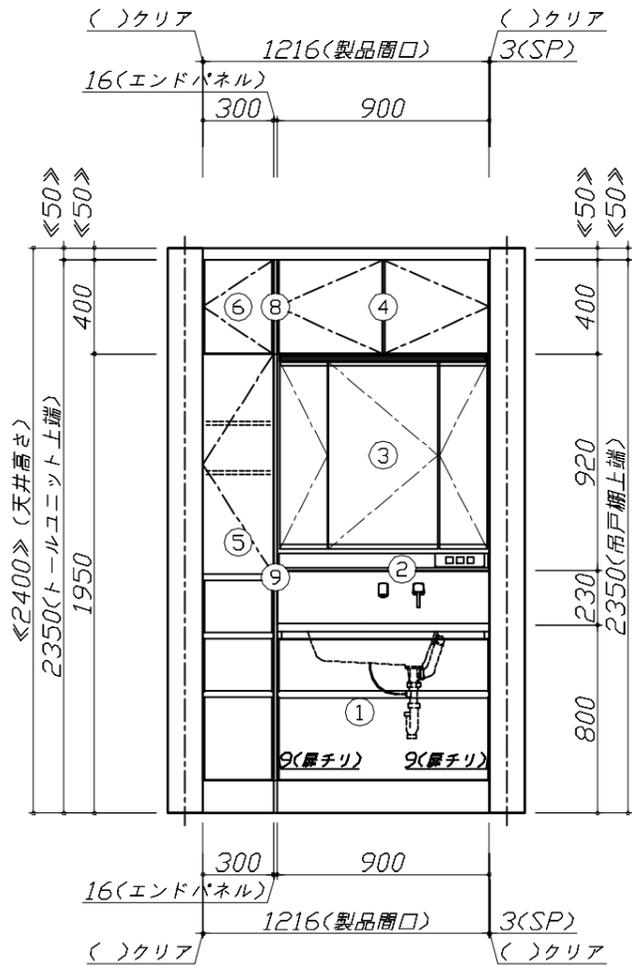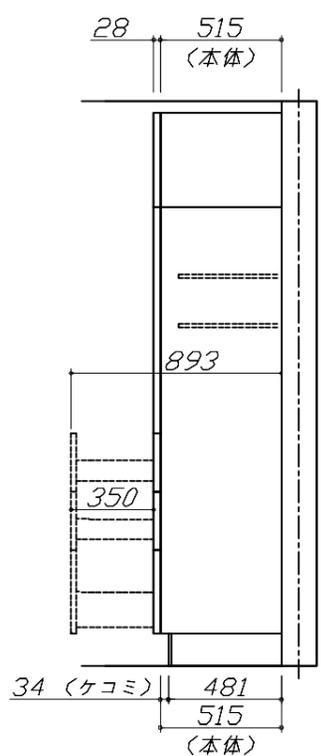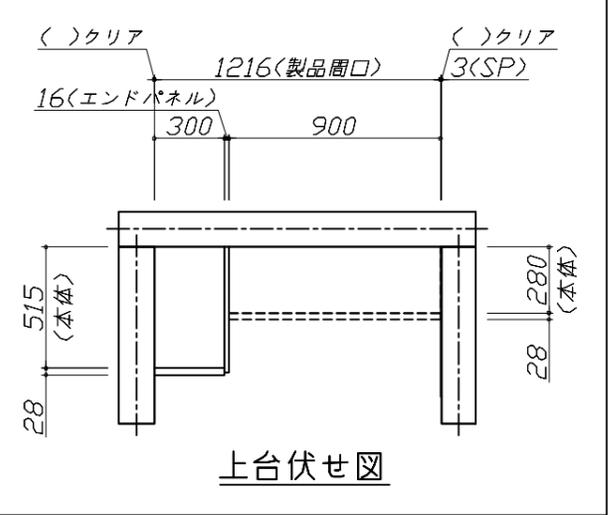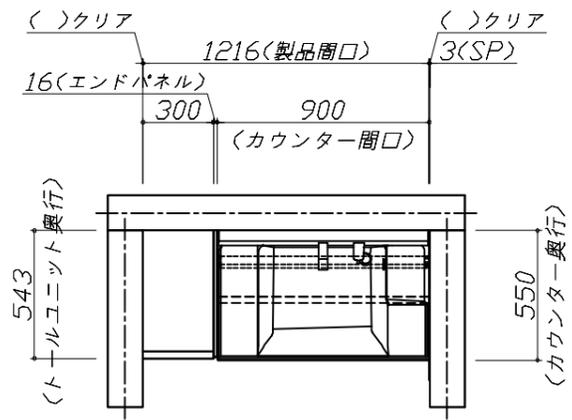


Takara standard
 タカラスタンダード株式会社

現場名称： 北陸-福井SR SU5様邸
 現場番号： C3359153
 福井営業所

ホーロー洗面化粧台 FAMILIE ファミーユ
 プラン番号： 1605E-2301-0555T
 担当営業：

姿図 1 縮尺： 1 / 30
 作成日： 2023年3月30日
 担当アドバイザー： 5

縮尺：A3サイズ等倍

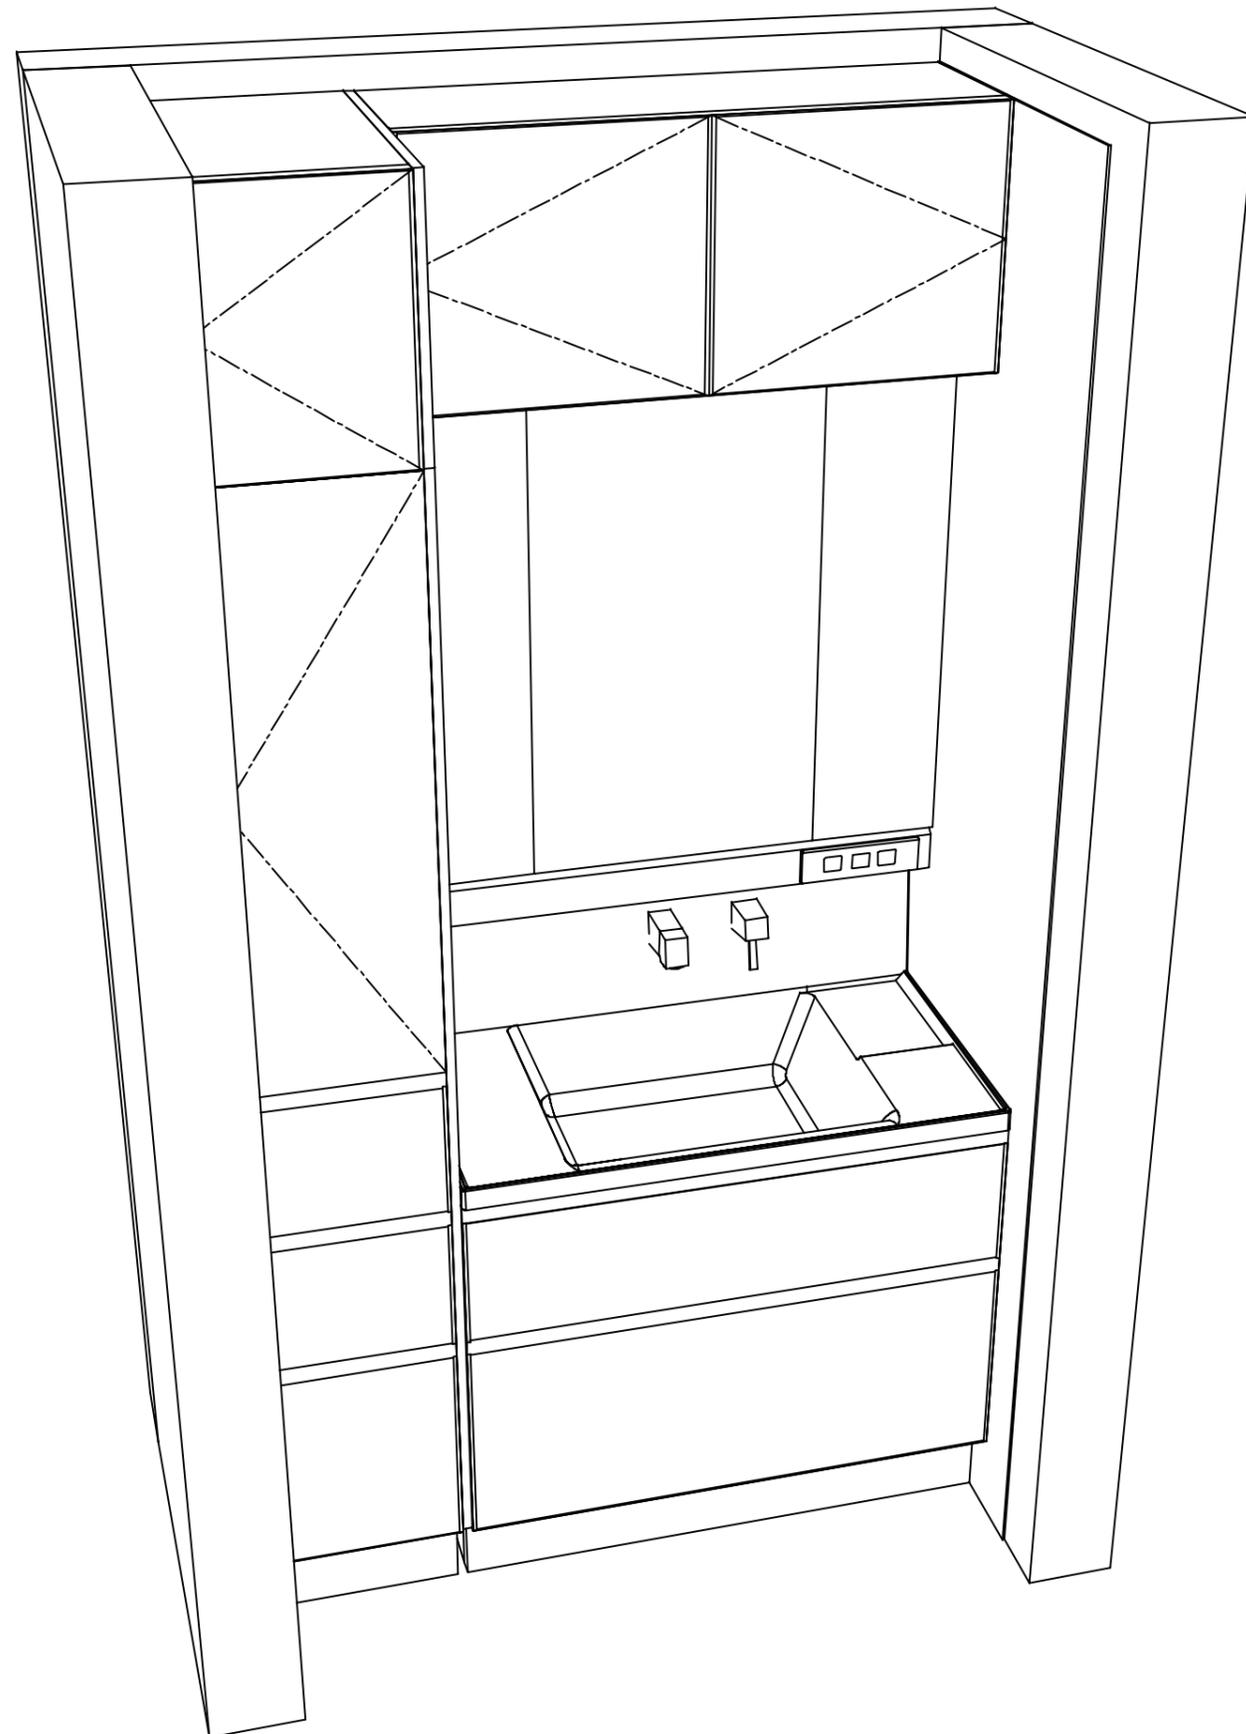

Takara standard
タカラスタンダード株式会社

現場名称： 北陸-福井SR SU5様邸

現場番号： C3359153

福井営業所

ホーロー洗面化粧台 FAMILIE ファミュー

プラン番号： 1605E-2301-0555T

担当営業 :

姿図 2

縮尺： 1 / 30

作成日： 2023年3月30日

担当アドバイザー： 5

縮尺：A3サイズ等倍