

ホーロー洗面化粧台 御見積書

御名前 北陸-新福井 SU7 様

業者 様

商品名 FAMILE ファミージュ

作成日 2024年6月21日
プラン番号 1605E-2405-0213T
現場番号 C5387511

タカラスタANDARD株式会社
◆福井営業所
福井県福井市問屋町1丁目17
TEL 0776-26-5555 / FAX 0776-26-5573

◆福井ショールーム
TEL 0776-26-5571 / FAX 0776-26-5579

商品御見積金額 **¥257,400** (税込 ¥283,140)

()内の価格は税込価格<税率10%>を表示しています。

《参考》別途商品組付費 **¥72,000** (税込 ¥79,200)

- ※ 商品御見積金額には商品組付費は含まれておりません。
- ※ 商品組付費には配送・搬入・商品組付等の費用を含んでいます。
- ※ 商品組付費は現場の状況により変動する事があります。
又、給水・給湯・ガス・ダクト・電気等の接続工事は含まれておりません。

◆ 御見積仕様 ★ 御見積のカラー表示は参考です。最終発注時には必ず御確認下さい。

《洗面化粧台》

洗面本体サイズ 75cm

カウンター高さ 80cm

扉カラー ウォルナットグレージュ

カウンター 人造大理石・ハイバックカウンター

カラー クリスタルホワイト

ミラー 3面鏡

水栓 シングルレバー式シャワー水栓

カラー クロムメッキタイプ

ガス種 未定

周波数 60Hz

◆ 備考

担当営業	担当アドバイザー	プラン作成者
福井SR	SU7	福井SR

◆ 御確認事項

- ☆御見積りの商品は受注生産品の為、納期は約2週間程度いただきます。
- ☆納入後、訪問による取扱説明が必要な場合は別途費用¥10,000にて承ります。
- ☆商品の仕様・価格等は予告なく変更する事があります。ご購入の際には、弊社支店営業所等へお問い合わせ、またはカタログにてよく御確認下さるようお願い致します。

--	--

No.*

御名前 北陸-新福井 SU7

様

現場番号	C5387511	プラン番号	1605E-2405-0213T	作成日	2024/6/21
------	----------	-------	------------------	-----	-----------

御見積明細 洗面化粧台

★ 御見積のカラー表示は参考です。最終発注時には必ず御確認下さい。

NO	商品名	仕様	品番	数量	単価	金額
1	洗面下台	スライド(2段)タイプ・ソフトクローズ	S-YERセ075HCA(YWV)ル-3	1	124,300	124,300
2	そこまでホーローラック		S-DX 75 WP	1	24,000	24,000
3	水栓	エコタイプシングルレバー式シャワー水栓、クロムメッキ	FSL140KTK	1	24,000	24,000
4	ミラー	3面鏡(ワイドLED)	SAM-075M3AHYEA-1	1	46,500	46,500
5	ホーロー洗面パネル	カンタン取付タイプ・グレインページュ	PSP-YMS A (TI)-2	2	10,600	21,200
6	施工キット	洗面パネル用	SCUセコウキット	2	1,600	3,200
7	どこでもラック(スクエアタイプ)	マルチラック、ホワイト	MGSK コモノレ (W)	1	1,700	1,700
	どこでもラック(スクエアタイプ)	アタッチメント(フック)	MGAK フックS (W)	1	1,000	1,000
8	どこでもラック(スクエアタイプ)	タオルハンガーS、ホワイト	MGSK タオルハンガー-S (W)	1	1,100	1,100
9	間仕切り名人	Hタイプ	MGマジキリJ HS 1	2	3,400	6,800
10	間仕切り名人	Sタイプ	MGマジキリJSA1	2	1,800	3,600
洗面化粧台合計				15		¥257,400

商品総合計	15	¥257,400
-------	----	----------

※ 御見積明細の価格には消費税は含まれておりません。別途消費税が必要となります。

《参考》別途 商品組付費






洗面化粧台商品組付費

¥72,000 (税込 ¥79,200)

※ 商品組付費は現場の状況により変動する事があります。又、給水・給湯・ガス・ダクト・電気等の接続工事は含まれておりません。

()内の価格は税込価格<税率10%>を表示しています。

- 必ずご確認ください。
 - ・天井高さと製品の総高さを十分にご確認ください。
 - ・《 》内寸法は参考寸法です。
- 表示記号について
 - ・SP：洗面パネル
- そこまでホーローラック下の【◆注】部はラック引き出し時に床面が見えます。

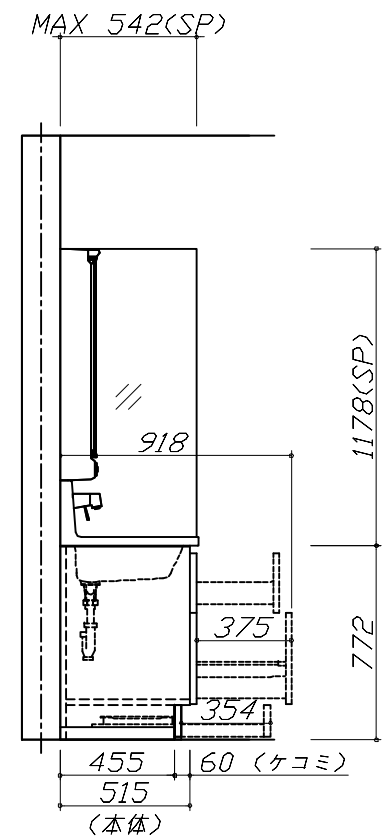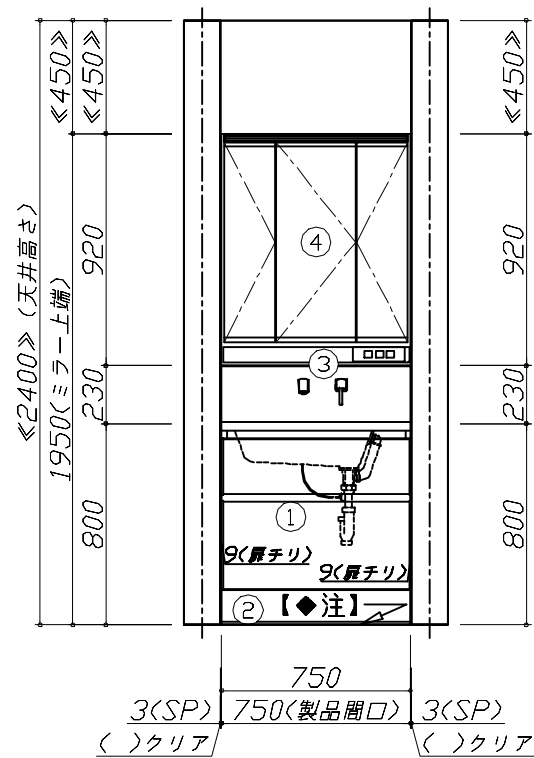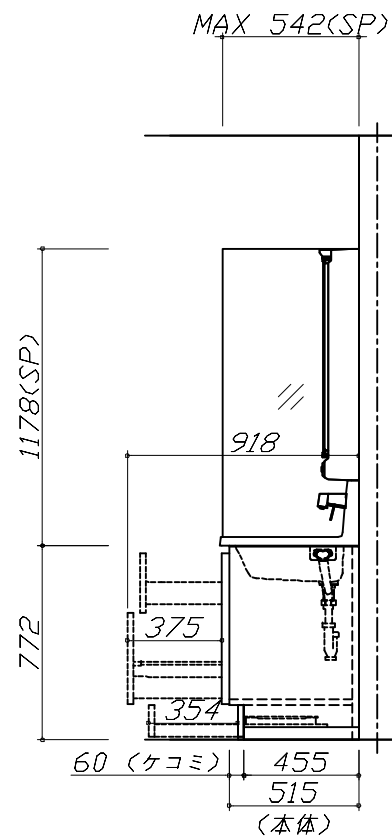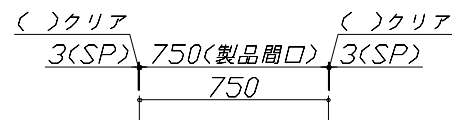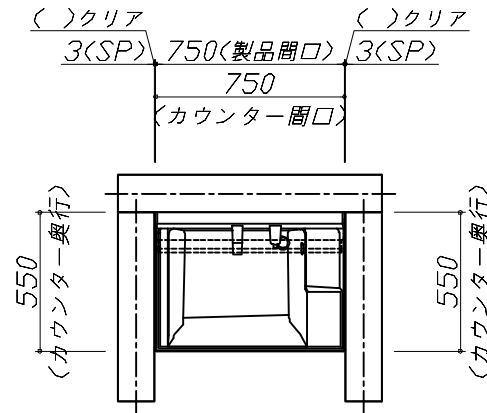

Takara standard
タカラスタンダード株式会社

現場名称： 北陸-新福井 SU7様邸
現場番号： C5387511
福井営業所

ホーロー洗面化粧台 FAMILIE ファミーユ
プラン番号： 1605E-2405-0213T
担当営業： 福井SR

姿図 1 縮尺： 1 / 30
作成日： 2024年6月21日
担当アドバイザー： SU7

縮尺：A3サイズ等倍



Takara standard
タカラスタンダード株式会社

現場名称： 北陸-新福井 SU7様邸
現場番号： C5387511
福井営業所

ホーロー洗面化粧台 FAMILIE ファミュー
プラン番号： 1605E-2405-0213T
担当営業 : 福井SR

姿図 2 縮尺： 1 / 30
作成日： 2024年6月21日
担当アドバイザー： SU7

縮尺：A3サイズ等倍



画像はイメージです。

洗面本体サイズ 75cm

カウンター高さ 80cm

<p>カウンター形状 ハイバックカウンター</p> <p>水ハネをしっかりガードする一体成型のカウンター。</p>	<p>機能性を高めた独自形状のカウンター</p> <p>濡れたものはウェットエリア 濡らしたくないものはドライエリア 「ドライエリア」と「ウェットエリア」で使い分けできます。</p>	<p>洗面下台 収納タイプ 2段スライドタイプ (ソフトクローズ仕様)</p> <p>収納物が取り出しやすい。</p>
--	--	--

<p>そこまでホーローラック</p> <p>足元スペースを無駄なく利用して収納力アップ。</p>	<p>間仕切り名人</p> <p>引出しの中を自由に仕切ってスッキリ整頓。</p>	<p>ミラー 3面鏡【ワイドLED】</p>
---	--	-----------------------------------

<p>扉 (高品位ホーロー)</p> <p>グループ1</p> <p>ウォールナットブラック</p> <p>ウォールナットグレイジュ</p> <p>グループ2</p> <p>ミックスウッドダーク</p> <p>ミックスウッドホワイト</p> <p>パールアイボリー</p> <p>ライトグレイ</p> <p>ベージュ</p> <p>ホワイト</p> <p>※扉カラーによって価格が異なります。</p>	<p>カウンター</p> <p>クリスタルホワイト</p> <p>洗面パネル (ホーロークリーンパネル)</p> <p>グレインベージュ</p> <p>グレインホワイト</p> <p>ストーンホワイト</p> <p>パールホワイト</p> <p>パネル選択なし</p> <p>※グレインベージュ・グレインホワイト・ストーンホワイトは +¥1,400 (税抜き) となります。</p>
---	---

<p>電気代を抑える省エネタイプ</p> <ul style="list-style-type: none"> 省エネ・長持ちのLED照明 電気を使わない「くもり止めコーティング」 ミラー裏の収納部にもコンセント付で便利 	<p>ミラーの裏にはたっぷりの収納スペース</p>	<p>水栓 シングルレバー式シャワー水栓</p> <p>エコタイプ カンタン操作でお湯や水のムダづかいをカットします。</p> <p>FSL140KTK</p> <p>節湯 C1</p>
--	----------------------------------	--

<p>どこでもラック</p> <p>タオルハンガーS</p>	<p>どこでもラック</p> <p>マルチラック+フック (スクエアタイプ)</p>
---------------------------------------	---