

ぴったりサイズ木製洗面化粧台 御見積書

ページ 1/2

御名前 支社 福島SR SU8 様

業者 様

商品名 REJUST リジャスト

商品
御見積金額 ¥177,100 (税込 ¥194,810)

()内の価格は税込価格<税率10%>を表示しています。

《参考》別途 商品組付費 ¥43,000 (税込 ¥47,300)

《参考》別途 現場配送費 ¥4,000 (税込 ¥4,400)

※ 商品御見積金額には商品組付費は含まれておりません。
※ 商品組付費には搬入・商品組付等の費用を含んでいます。
※ 商品組付費は現場の状況により変動する事があります。
又、給水・給湯・ガス・ダクト・電気等の接続工事は含まれておりません。

◆ 御見積仕様

《洗面化粧台》

洗面本体サイズ 75cm

ボウル面高さ 80cm

扉カラー ヒッコリーナチュラル

引手 ハンドル引手(ブラック)

カウンター アクリル人大ハイバックカウンター

カラー クリスタルホワイト

ミラー 3面鏡

水栓 シングルレバー式シャワー水栓

カラー クロムメッキタイプ

ガス種 -

周波数 50Hz

◆ 御確認事項

作成日 2025年8月19日
プラン番号 7207B-2508-0060T
現場番号 C6626760

タカラスタANDARD株式会社
◆福島ショールーム
福島県福島市東中央2-3-10

TEL 024-525-1231 / FAX 024-525-1232

◆郡山営業所

TEL 024-922-7617 / FAX 024-922-7823

担当営業	担当アドバイザー	プラン作成者
		遠藤(し)

◆ 備考

--	--

No.*

御名前 支社 福島SR SU8 様

現場番号	C6626760	プラン番号	7207B-2508-0060T	作成日	2025/8/19
------	----------	-------	------------------	-----	-----------

御見積明細 洗面化粧台

NO	商品名	仕様	品番	数量	単価	金額
1	洗面下台	2段スライドタイプ、ソフトクローズL	S-WERセ075HDX(APJ-Dル-3	1	89,500	89,500
2	水栓	エコタイプシングルレバー式シャワー水栓、クロムメッキ	FSL140KTKC	1	24,000	24,000
3	ミラー	3面鏡(ワイドLED)	SAM-075M3AHYEA-1	1	46,500	46,500
4	ホーロー洗面パネル	カンタン取付タイプ・グレインベージュ	PSP-YMS A (TI)-2	1	10,600	10,600
5	施工キット	ミラーパネル・洗面パネル用	SCUセコウキット	1	1,600	1,600
6	どこでもラック(スクエアタイプ)	タオルハンガーS、チャコールグレー	MGSK タオルハンガーS (CG	1	1,100	1,100
	どこでもラック(スクエアタイプ)	アタッチメント(小物トレイ)	MGAK コモノトレ-15S (W	1	400	400
7	どこでもラック(スクエアタイプ)	歯ブラシ立て、チャコールグレー	MGSU ハブラシ立て (CG	1	2,500	2,500
8	ストラップ		ストラップA(Y)	1	900	900
洗面化粧台合計				9		¥177,100

商品総合計	9	¥177,100
-------	---	----------

※ 御見積明細の価格には消費税は含まれておりません。別途消費税が必要となります。

《参考》別途 商品組付費

洗面化粧台商品組付費

¥43,000 (税込 ¥47,300)





《参考》別途 現場配送費

¥4,000 (税込 ¥4,400)

※ 商品組付費は現場の状況により変動する事があります。又、給水・給湯・ガス・ダクト・電気等の接続工事は含まれておりません。

()内の価格は税込価格<税率10%>を表示しています。

- 必ずご確認ください。
- ・天井高さと製品の総高さを十分にご確認ください。
 - ・《 》内寸法は参考寸法です。
- 表示記号について
- ・SP：洗面パネル

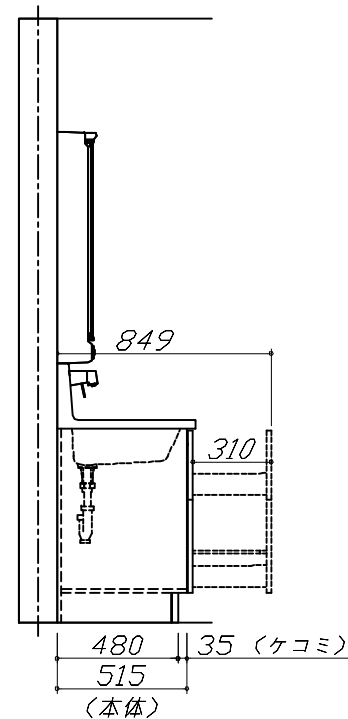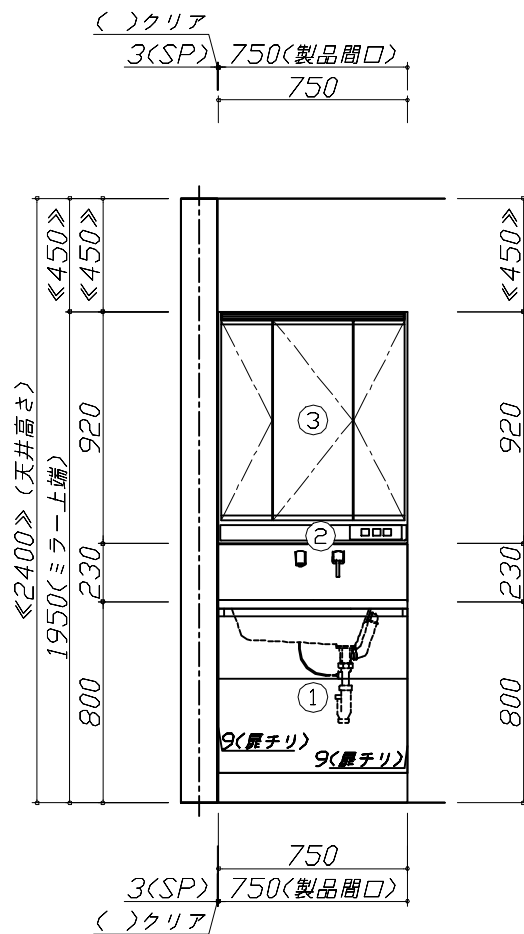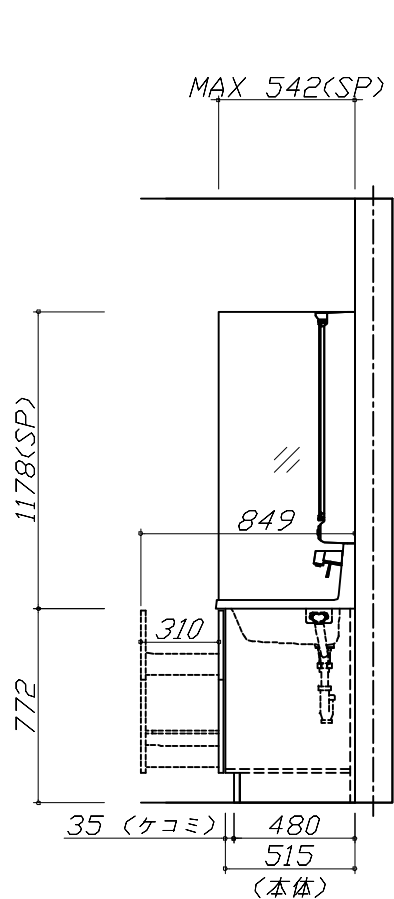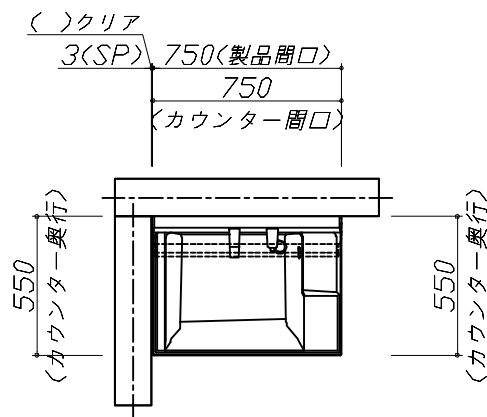


Takara standard
タカラスタンダード株式会社

現場名称： 支社_福島SR SU8様邸
現場番号： C6626760
福島ショールーム

ぴったりサイズ`木製洗面化粧台 REJUST リジャスト
プラン番号： 7207B-2508-0060T
担当営業：

姿図 1 縮 尺： 1 / 30
作成日： 2025年8月19日
担当アドバイザー：

縮尺：A3サイズ等倍

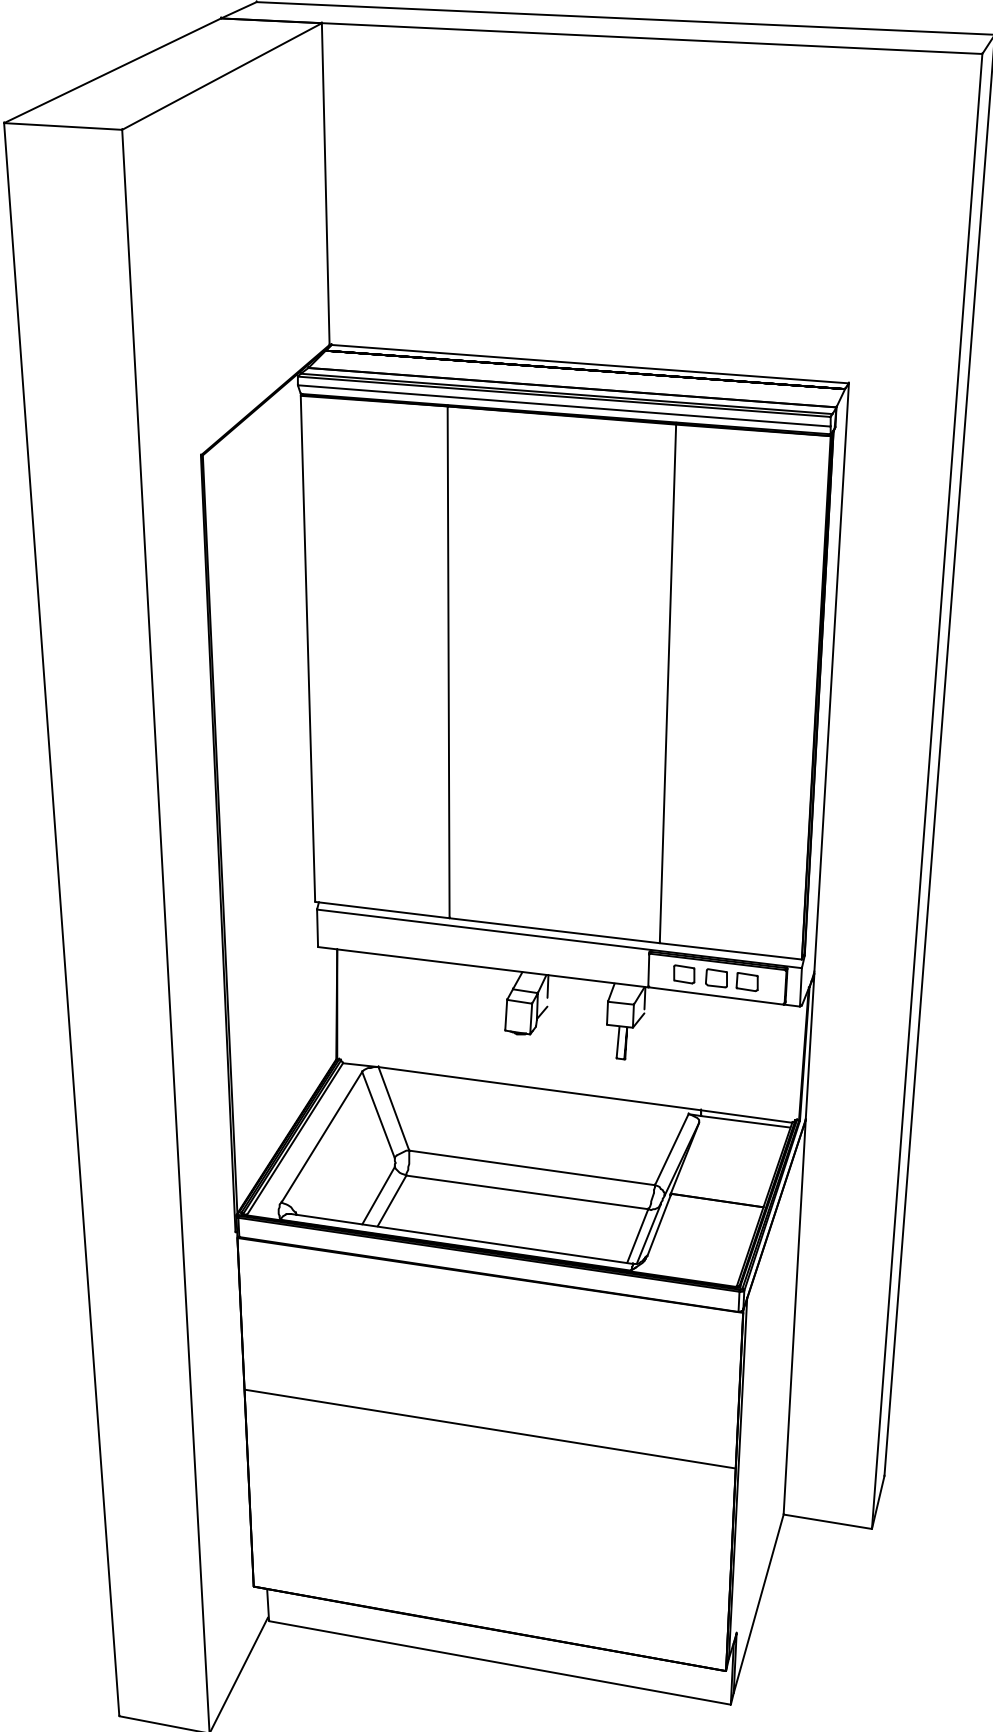

Takara standard
タカラスタンダード株式会社

現場名称： 支社_福島SR SU8様邸	ぴったりサイズ`木製洗面化粧台 REJUST リジャスト	姿図 2	縮 尺： 1 / 30
現場番号： C6626760	プラン番号： 7207B-2508-0060T	作成日： 2025年8月19日	
福島ショールーム	担当営業 ：	担当アドバイザー：	

縮尺：A3サイズ等倍