

# ホーロー洗面化粧台 御見積書

御名前 支社 福島SR SU11 様

業者 様

商品名 ONDINE オンディーヌ

作成日 2025年9月7日  
プラン番号 7207B-2509-0023T  
現場番号 C2803699

タカラスタANDARD株式会社  
◆福島ショールーム  
福島県福島市東中央2-3-10

TEL 024-525-1231 / FAX 024-525-1232  
◆郡山営業所  
TEL 024-922-7617 / FAX 024-922-7823

商品  
御見積金額 **¥227,600 (税込 ¥250,360)**

( )内の価格は税込価格<税率10%>を表示しています。

《参考》別途 商品組付費 **¥36,000 (税込 ¥39,600)**  
《参考》別途 現場配送費 **¥4,000 (税込 ¥4,400)**

- ※ 商品御見積金額には商品組付費は含まれておりません。
- ※ 商品組付費には搬入・商品組付等の費用を含んでいます。
- ※ 商品組付費は現場の状況により変動する事があります。  
又、給水・給湯・ガス・ダクト・電気等の接続工事は含まれておりません。

## ◆ 御見積仕様

《洗面化粧台》

洗面本体サイズ	75cm
ボウル面高さ	80cm
扉カラー	ライトグレー
ボウル	ハイバックタイプ
カラー	ホワイト
ミラー	3面鏡
水栓	シングルレバー式シャワー水栓
カラー	ホワイトタイプ
ガス種	未定
周波数	50Hz

## ◆ 御確認事項

担当営業	担当アドバイザー	プラン作成者
	遠藤(シ)	遠藤(シ)

## ◆ 備考

--	--

No.\*

御名前 支社 福島SR SU11 様

現場番号	C2803699	プラン番号	7207B-2509-0023T	作成日	2025/9/7
------	----------	-------	------------------	-----	----------

## 御見積明細 洗面化粧台

NO	商品名	仕様	品番	数量	単価	金額
1	洗面下台	2段スライドタイプ	S-UEK2075HXA(USF LA-1	1	94,000	94,000
2	水栓	シングルレバー式シャワー水栓、ホワイト	KXS37W-TC	1	21,000	21,000
3	ミラー	3面鏡(LED仕様)、コートあり	SIM-075M3AHYEA-2	1	34,700	34,700
4	洗面ルームヒーター		EDR-751	1	57,900	57,900
5	ホーロー洗面パネル	深型カンタン取付タイプ・グレイホワイト	PSP-YDS A (TG)-2	1	10,600	10,600
6	施工キット		SCUセコウキット	1	1,600	1,600
【洗面下台小計】				6		219,800
	間仕切り名人	Tタイプ	MG7ジキリPTC1	2	3,900	7,800
洗面化粧台合計				8		¥227,600
商品総合計				8		¥227,600

※ 御見積明細の価格には消費税は含まれておりません。別途消費税が必要となります。

## 《参考》別途 商品組付費

洗面化粧台商品組付費

¥36,000 (税込 ¥39,600)


## 《参考》別途 現場配送費

¥4,000 (税込 ¥4,400)

※ 商品組付費は現場の状況により変動する事があります。又、給水・給湯・ガス・ダクト・電気等の接続工事は含まれておりません。

( )内の価格は税込価格&lt;税率10%&gt;を表示しています。



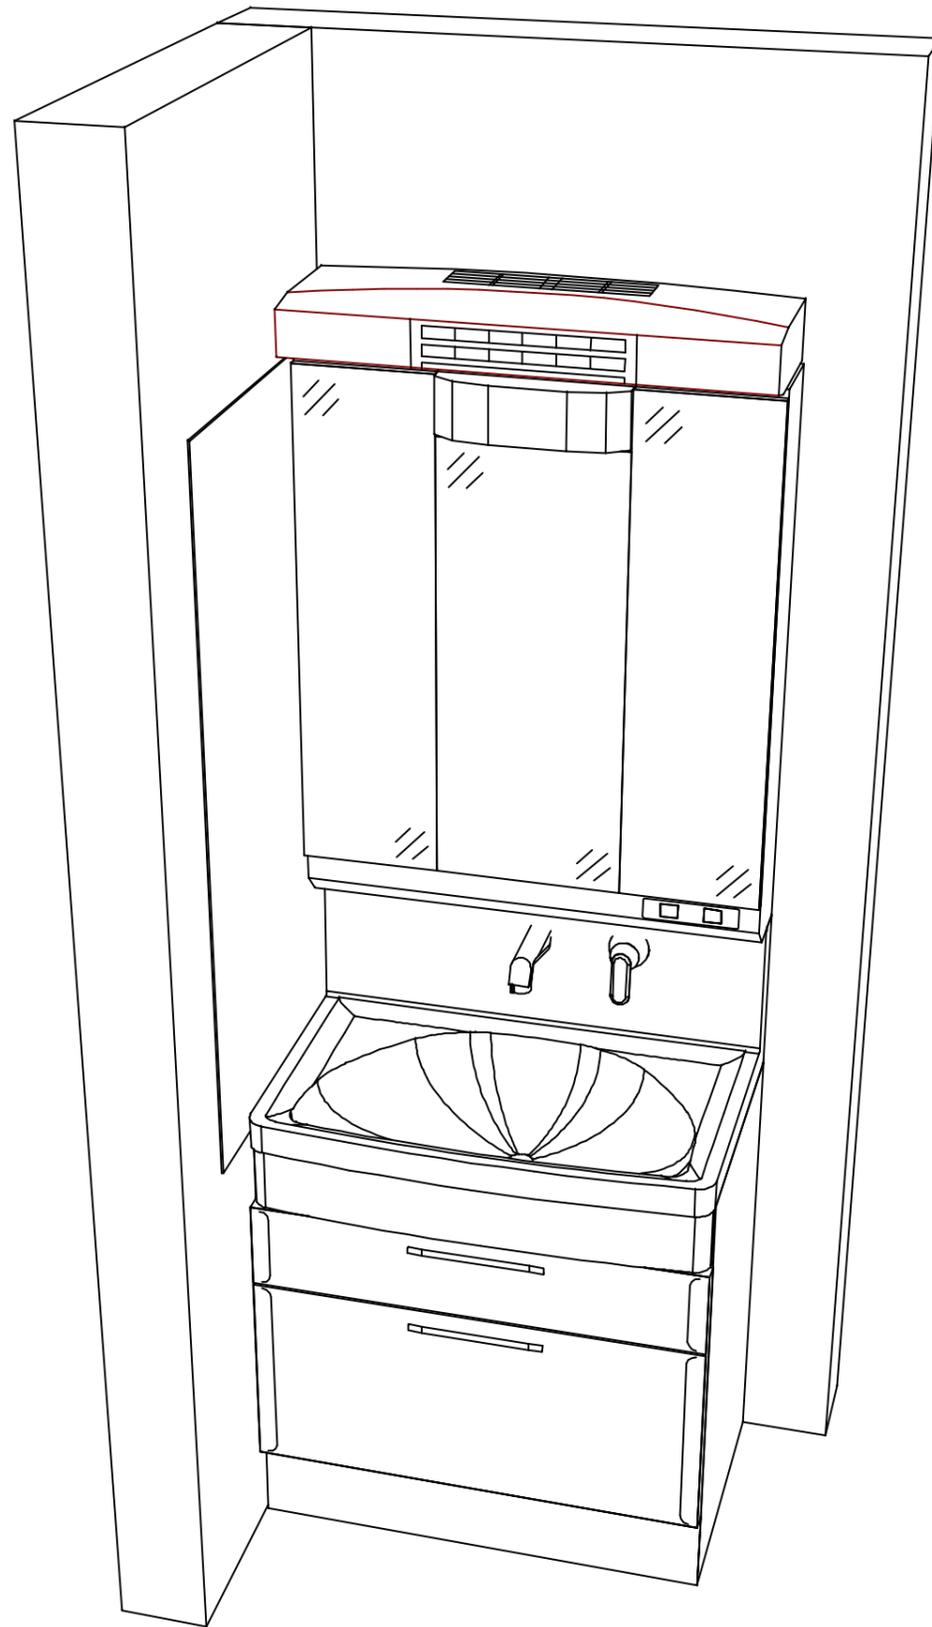

**Takara standard**  
タカラスタンダード株式会社

現場名称： 支社\_福島SR SU11様邸

現場番号： C2803699

福島ショールーム

ホーロー洗面化粧台 □NDINE オンディーヌ

プラン番号： 7207B-2509-0023T

担当営業 :

姿図 2

縮尺： 1 / 30

作成日： 2025年9月7日

担当アドバイザー： 遠藤（し）

縮尺：A3サイズ等倍