

ぴったりサイズ木製洗面化粧台 御見積書

ページ 1/2

御名前 千葉-船橋SR SU11 様

業者 様

商品名 REJUST リジャスト

作成日 2025年9月26日
プラン番号 5218C-2509-0447T
現場番号 C6754092

タカラスタANDARD株式会社
◆船橋営業所
千葉県船橋市上山町1丁目182番地1
TEL 047-339-5911 / FAX 047-339-5912

◆船橋ショールーム
TEL 047-339-0900 / FAX 047-339-0908

商品
御見積金額 ￥171,200 (税込 ￥188,320)

()内の価格は税込価格<税率10%>を表示しています。

《参考》別途 商品組付費 ￥48,000 (税込 ￥52,800)
《参考》別途 現場配送費 ￥4,000 (税込 ￥4,400)

※ 商品御見積金額には商品組付費は含まれておりません。
※ 商品組付費には搬入・商品組付等の費用を含んでいます。
※ 商品組付費は現場の状況により変動する事があります。
又、給水・給湯・ガス・ダクト・電気等の接続工事は含まれておりません。

◆ 御見積仕様

《洗面化粧台》

洗面本体サイズ 90cm
ボウル面高さ 80cm
扉カラー マットベージュ
引手 レール引手(シルバー)
カウンター アクリル人大ハイバックカウンター
カラー クリスタルホワイト
ミラー 3面鏡
水栓 シングルレバー式シャワー水栓
カラー クロムメッキタイプ
ガス種 未定
周波数 50Hz

◆ 御確認事項

担当営業	担当アドバイザー	プラン作成者
	MSコーナー①	倉林

◆ 備考

--	--

No.*

御名前 千葉-船橋SR SU11 様

現場番号	C6754092	プラン番号	5218C-2509-0447T	作成日	2025/9/26
------	----------	-------	------------------	-----	-----------

御見積明細 洗面化粧台

NO	商品名	仕様	品番	数量	単価	金額
1	洗面下台	2段スライドタイプ、ソフトクローズL	S-WERセ090HDX(APG-エル-3	1	95,900	95,900
2	水栓	エコタイプシングルレバー式シャワー水栓、クロムメッキ	FSL140KTK	1	24,000	24,000
3	ミラー	3面鏡(ワイドLED)	SAM-090M3AHYEA-1	1	50,400	50,400
4	直管トラップ		SチョッカントラップA(Y)	1	900	900
洗面化粧台合計				4		¥171,200

商品総合計	4	¥171,200
-------	---	----------

※ 御見積明細の価格には消費税は含まれておりません。別途消費税が必要となります。

《参考》別途 商品組付費

洗面化粧台商品組付費 ¥48,000 (税込 ¥52,800)





《参考》別途 現場配送費

¥4,000 (税込 ¥4,400)

※ 商品組付費は現場の状況により変動する事があります。又、給水・給湯・ガス・ダクト・電気等の接続工事は含まれておりません。


()内の価格は税込価格<税率10%>を表示しています。

■必ずご確認ください。
・天井高さと製品の総高さを十分にご確認ください。
・《 》内寸法は参考寸法です。
■表示記号について
・SP：洗面パネル

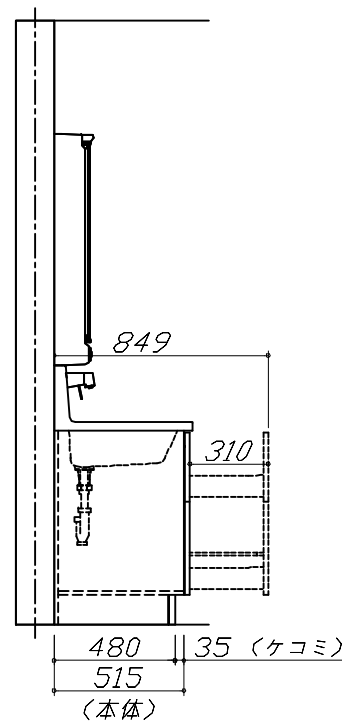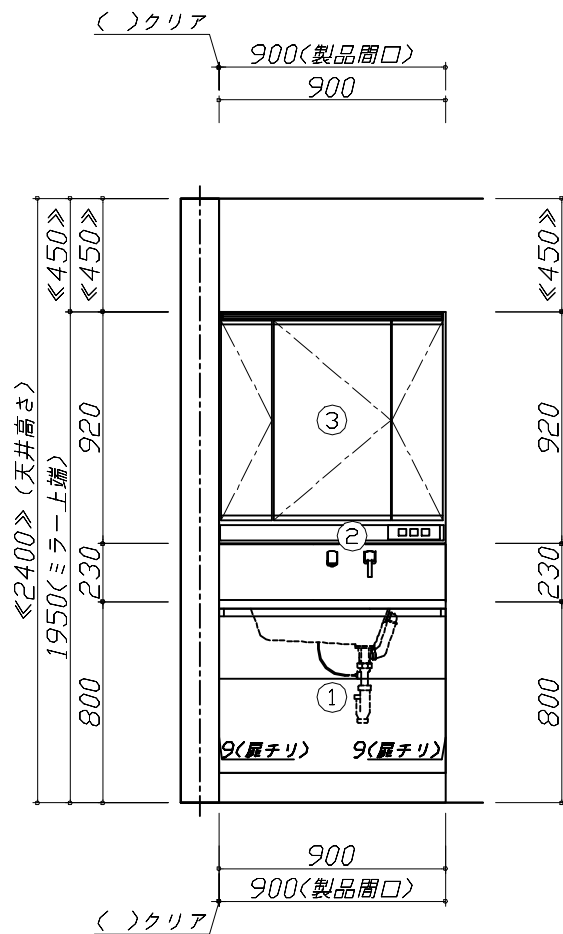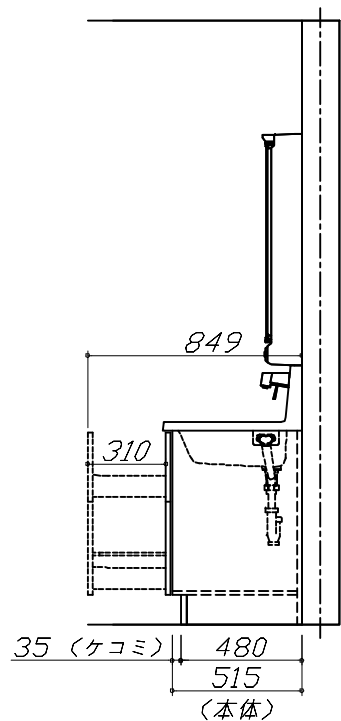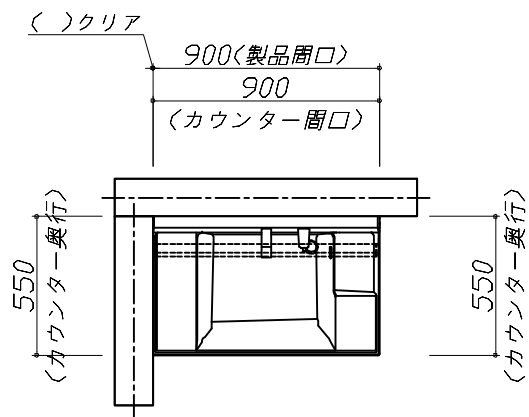

Takara standard タカラスタンダード株式会社	現場名称： 千葉-船橋SR SU11様邸	ぴったりサイズ`木製洗面化粧台 REJUST リジャスト	姿図 1	縮 尺： 1 / 30
	現場番号： C6754092	プラン番号： 5218C-2509-0447T	作成日： 2025年9月26日	
	船橋営業所	担当営業 ：	担当アドバイザー： MSコーナー①	

縮尺：A3サイズ等倍

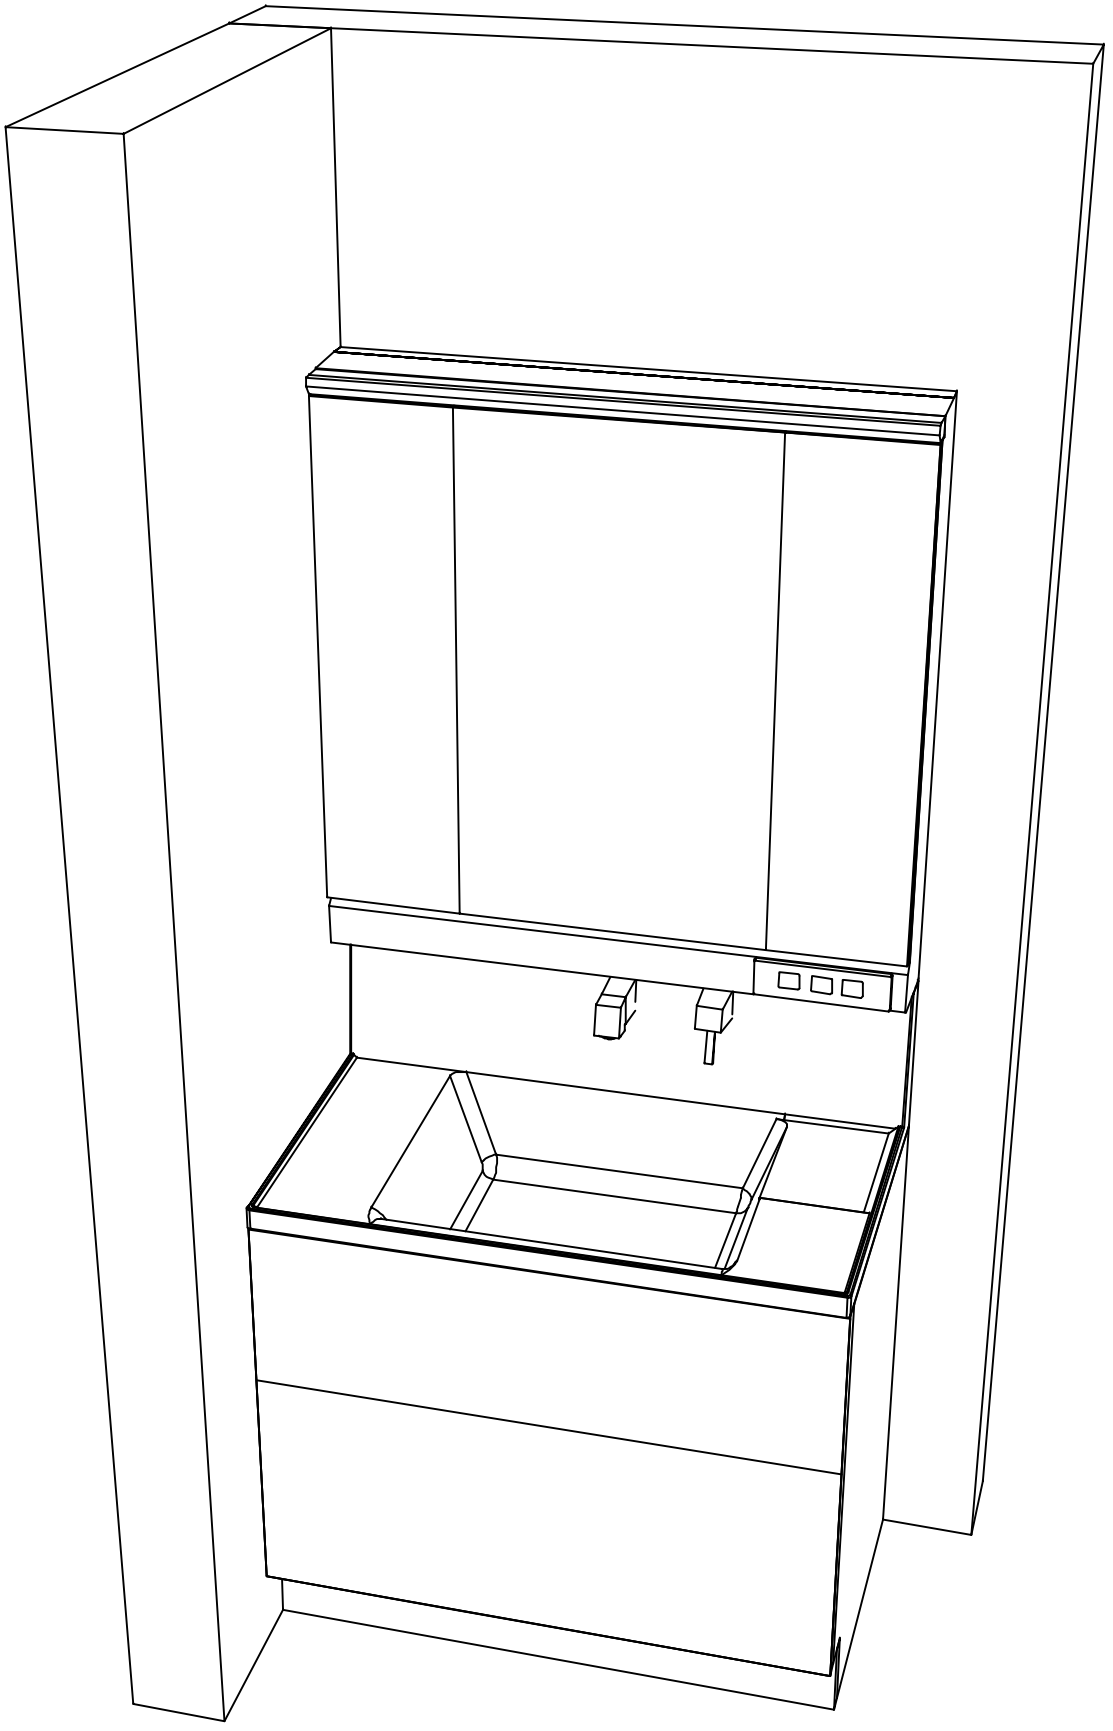

Takara standard タカラスタンダード株式会社	現場名称： 千葉-船橋SR SU11様邸	ぴったりサイズ`木製洗面化粧台 REJUST リジャスト	姿図 2	縮 尺： 1 / 30
	現場番号： C6754092	プラン番号： 5218C-2509-0447T	作成日： 2025年9月26日	
	船橋営業所	担当営業 ：	担当アドバイザー： MSユナ-①	

縮尺：A3サイズ等倍