

# ぴったりサイズ木製洗面化粧台 御見積書

御名前 船橋SRマンション改装 コーナー 様

業者 様

商品名 REJUST リジャスト

作成日 2020年6月29日  
 プラン番号 5218Z-2006-0170F  
 現場番号 C1506266

タカスタンダード株式会社  
 船橋営業所  
 千葉県船橋市上山町1丁目182番地1  
 TEL 047-339-5911 / FAX 047-339-5912

船橋ショールーム  
 TEL 047-339-0900 / FAX 047-339-0908

商品  
 御見積金額 **¥150,300 (税込 ¥165,330)**

( )内の価格は税込価格<税率10%>を表示しています。

**(参考) 別途 商品組付費 別途**

商品御見積金額には商品組付費は含まれておりません。  
 商品組付費は現場の状況により変動する事があります。  
 又、給水・給湯・ガス・ダクト・電気等の接続工事は含まれておりません。

担当営業	担当アドバイザー	プラン作成者
中村		倉林

備考

御見積仕様

(洗面化粧台)	
洗面本体サイズ	75cm
ボウル面高さ	80cm
扉カラー	ブレンホワイト
引手	レール引手(シルバー)
カウンター	人大フラットカウンター
カラー	クリスタルホワイト
ミラー	木製2面鏡
水栓	シングルレバー式シャワー水栓
カラー	クロムメッキタイプ
ガス種	13A
周波数	50Hz

御確認事項

--	--

御名前 船橋SRマンション改装 コーナー

様

現場番号	C1506266	プラン番号	5218Z-2006-0170F	作成日	2020/6/29
------	----------	-------	------------------	-----	-----------

## 御見積明細 洗面化粧台

NO	商品名	仕様	品番	数量	単価	金額
1	洗面下台	扉(引出し付)タイプ	S-WAXX075HXX(APA-AX-2	1	31,300	31,300
2	カウンター		C-WNEP075-CE(AL-1	1	34,000	34,000
3	水栓	エコタイプシングルレバー式シャワー水栓、ゴムメッキ	KM8207TEK	1	24,600	24,600
4	ミラー	2面鏡(木製ボックス仕様)、上部照明	SEA-075M2A8NEA-2	1	52,200	52,200
5	ミラーパネル	パールホワイト	SCW-075DN(APW)-1	1	4,000	4,000
6	施工キット	ミラーパネル・洗面パネル用	SCUセコキット	1	1,600	1,600
7	どこでもラック(スクエアタイプ)	マルチホルダー、ホワイト	MGSK マルチホルダ (W	1	1,700	1,700
8	直管トラップ		SチョッカントラップA(Y)	1	900	900
洗面化粧台合計				8		¥150,300
商品総合計				8		¥150,300

御見積明細の価格には消費税は含まれておりません。別途消費税が必要となります。

**(参考) 別途 商品組付費**





洗面化粧台商品組付費

別途

商品組付費は現場の状況により変動する事があります。又、給水・給湯・ガス・ダクト・電気等の接続工事は含まれておりません。

( )内の価格は税込価格&lt;税率10%&gt;を表示しています。

- 必ずご確認ください。
  - ・天井高さとの製品の総高さを十分にご確認ください。
  - ・《 》内寸法は参考寸法です。
- 表示記号について
  - ・SP：洗面パネル

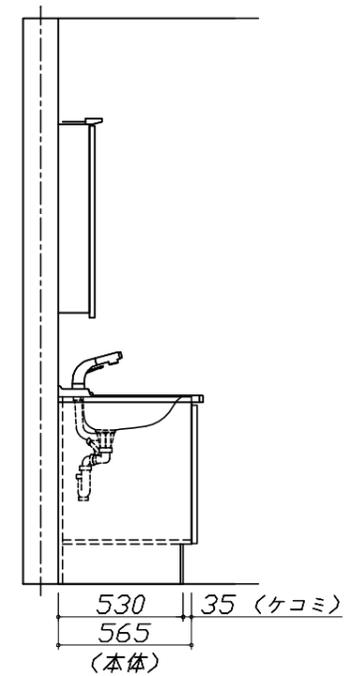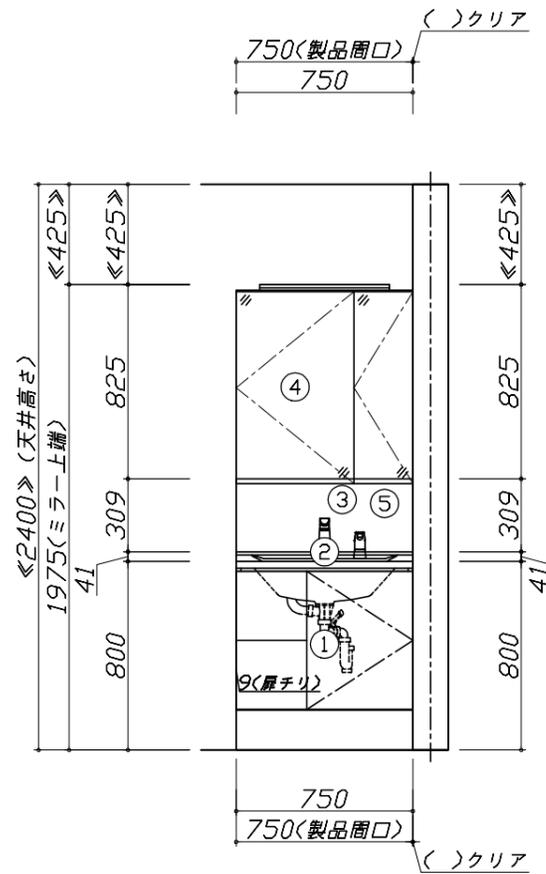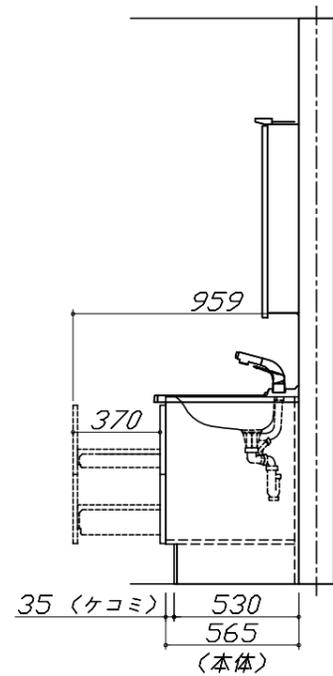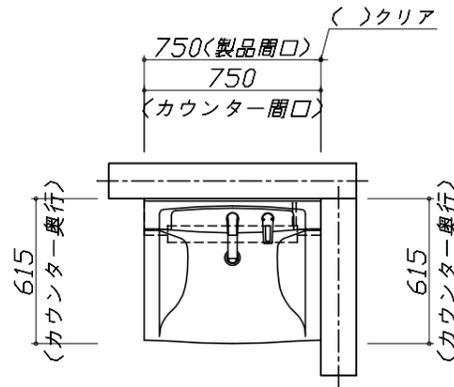


Takara standard  
タカラスタンダード株式会社

現場名称： 船橋SRマンション改装 コーナー②様邸  
現場番号： C1506266  
船橋営業所

ぴったりサイズ`木製洗面化粧台 REJUST リジャスト  
プラン番号： 5218Z-2006-0170F  
担当営業： 中村

姿図 1 縮尺： 1 / 30  
作成日： 2020年6月29日  
担当アドバイザー：

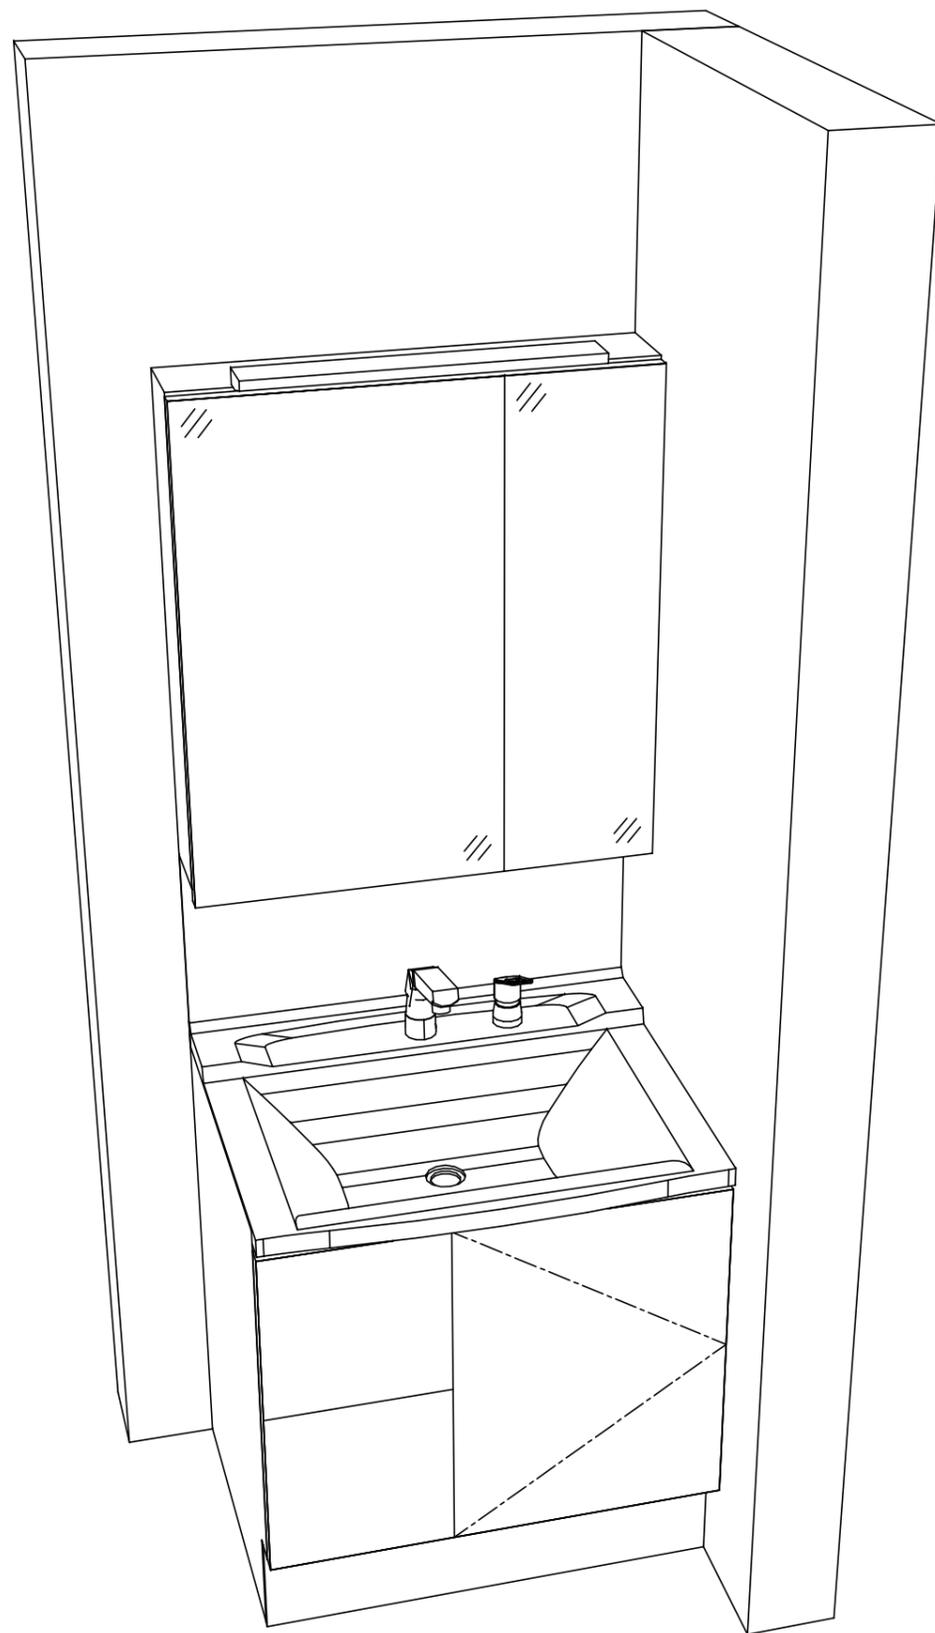

Takara standard  
タカラスタンダード株式会社

現場名称： 船橋SRマンション改装 コーナー②様邸

現場番号： C1506266

船橋営業所

ぴったりサイズ木製洗面化粧台 REJUST リジャスト

プラン番号： 5218Z-2006-0170F

担当営業： 中村

姿図 2

縮尺： 1 / 30

作成日： 2020年6月29日

担当アドバイザー：

縮尺：A3サイズ等倍

■商品仕様概要

商品仕様	商品シリーズ	ぴったりサイズ木製洗面化粧台 REJUST リジャスト
	タイプ	扉(引出し付)タイプ -
	扉カラー	プレーンホワイト
	引手種類	レール引手(シルバー)
	天板形状・開口	フラット
		75cm
	奥行	奥行61.5cm
	天板高さ	80cm
	洗面パネルカラー(左)	-
	見切り・エッジ材(左)	-
	洗面パネルカラー(右)	-
	見切り・エッジ材(右)	-

■商品仕様書(本体側)

品目	仕様		備考
天板	材質	アクリル人造大理石	色 クリアホワイト
下台	本体	木製	色 ホワイト
	底板	木製	
	扉・引出し	木製	
	レール・丁香	-	
	部品(オプション)	-	
	排水タイプ	床排水直管	
	設備仕様(下台)	水栓1	シングルレバー式シャワー水栓 KM8207TETK
水栓2		-	
ミラーキャビネット1	本体	2面鏡(木製ボックス仕様)、上部照明	100V
	品名	SEA-075M2A8NEA-2	
	キャビネット材質	木製	色 ホワイト
ミラーキャビネット2	本体	-	
	品名	-	
	キャビネット材質	-	
ミラーキャビネット3	本体	-	
	品名	-	
	キャビネット材質	-	
ミラーパネル	材質	ホーロー製	色 パールホワイト
窓下棚	材質	-	
エンドパネル	材質	-	
小型電気温水器	本体	-	

■商品仕様書(周辺収納側)


品目	仕様		備考
トールキャビネット	本体	-	
	底板	-	
	扉・引出し	-	
	レール	-	
	丁香	-	
	耐震ラッチ	-	
	部品	-	
ウォールキャビネット	本体	-	
	底板	-	
	耐震ラッチ	-	
ルームヒーター	本体(吊戸一体)	-	
	本体(ミラー上設置)	-	
ランドリーウォールキャビネット	本体	-	
	底板	-	
エンドパネル	部品	-	
	材質	-	

■必ずご確認ください。

- ・天井高さと製品の総高さを十分にご確認ください。
- ・《 》内寸法は参考寸法です。
- 下地図の見方、表示記号について
- ・寸法は洗面パネル厚みとクリア寸法を含んでいません。
- ・SP：洗面パネル


■ミラー・吊戸棚・キャビネット 取付注意事項

- これらの製品の取付は、必ず商品同梱の専用ネジを使用してください。
- 固定下地は固定位置を中心に幅100mm以上、厚み12mm以上の十分な強度を持つ合板をお願いします。

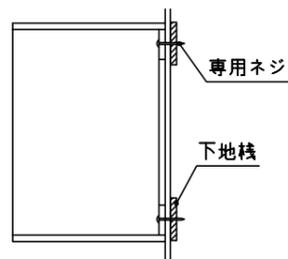


■必ずお読みください


- 1)以下の工事・部材は別途ご用意ください。
  - ・周囲躯体、仕上げ、取付用下地工事
  - ・壁面開口
  - ・給排水配管、電気配線、接続工事
- 2)本体の取付以外の関連工事は法的有資格者による工事が必要になります。
  - ・大工工事、電気工事、管工事、建具工事等
- 3)洗面パネルを設置する壁面下地は、プラスターボード仕上げをお願いします。

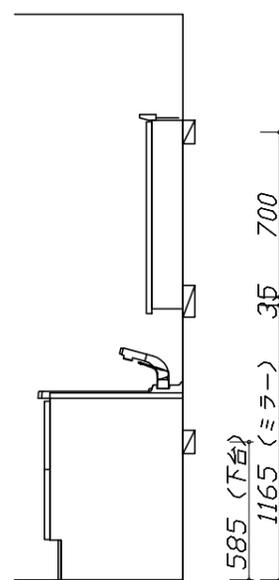

固定下地位置

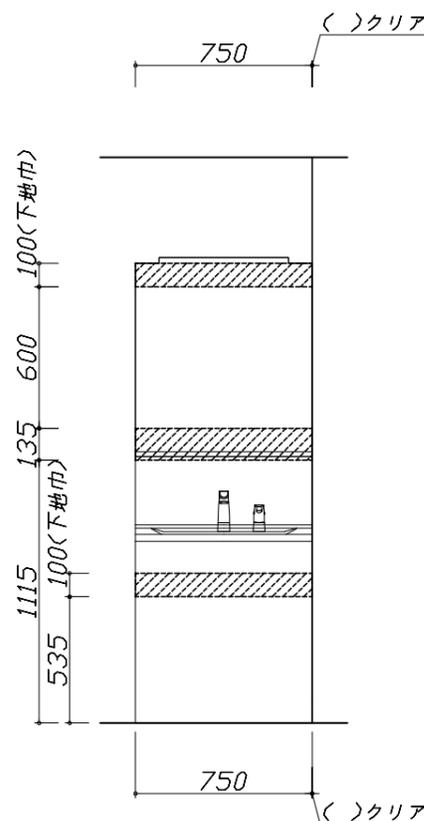

固定下地位置

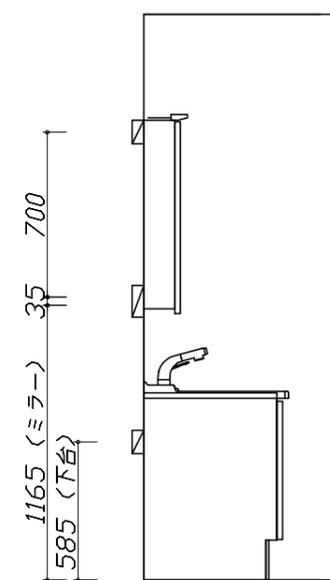



固定下地位置

- 必ずご確認ください。
  - ・天井高さと製品の総高さを十分にご確認ください。
  - ・《 》内寸法は参考寸法です。
- 設備図の見方、表示記号について
  - ・寸法は洗面パネル厚みとクリア寸法を含んでいません。
  - ・SP：洗面パネル
- その他
  - ・床排水直管用部品『S直管トラップ』を見積りしています。
  - 排水仕様をご確認ください。

■設備記号

記号	記号の意味	記号	記号の意味
○	給水位置	⊖	コンセント位置
●	給湯位置	⊖E	アース付コンセント位置
⊙	排水位置	㍻	電源取出位置





[ ] : 点検口

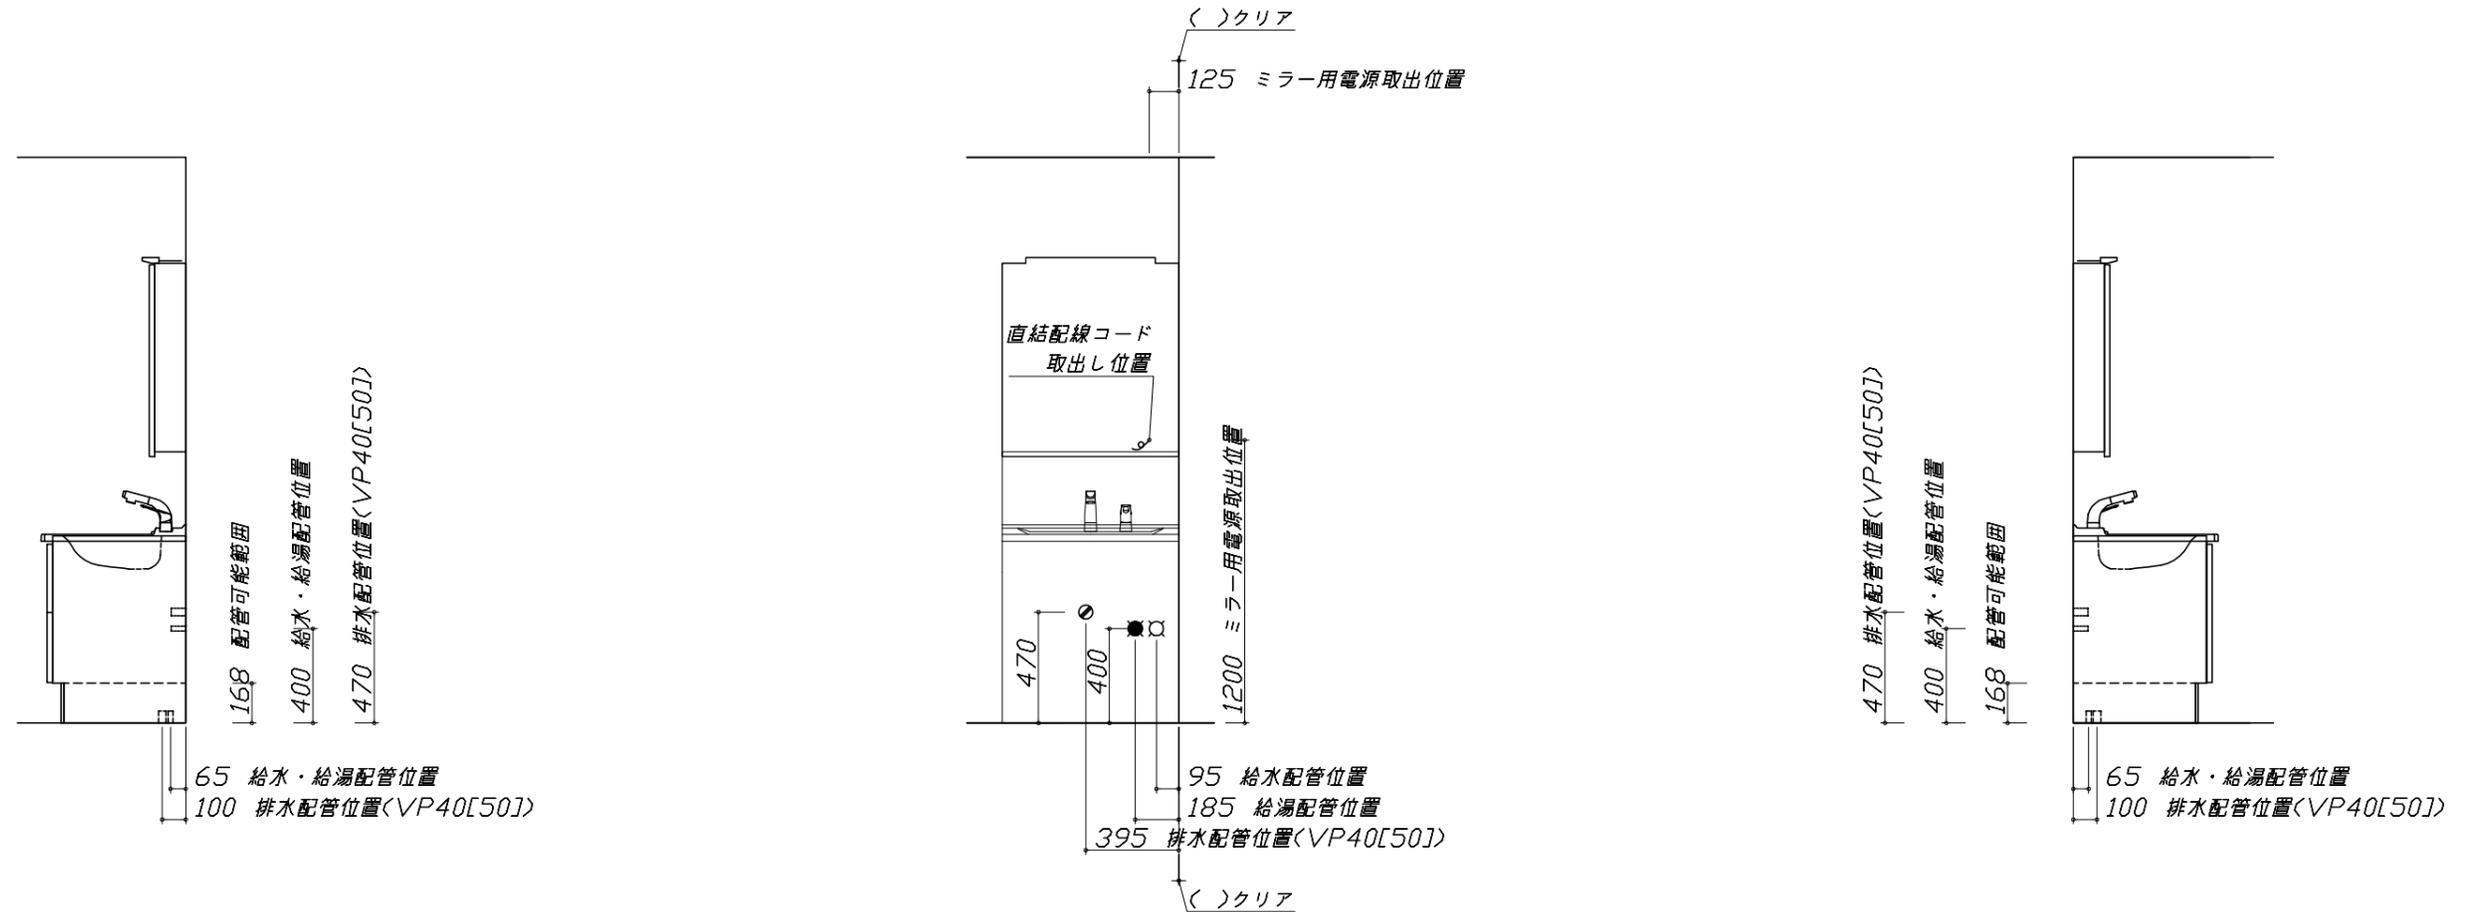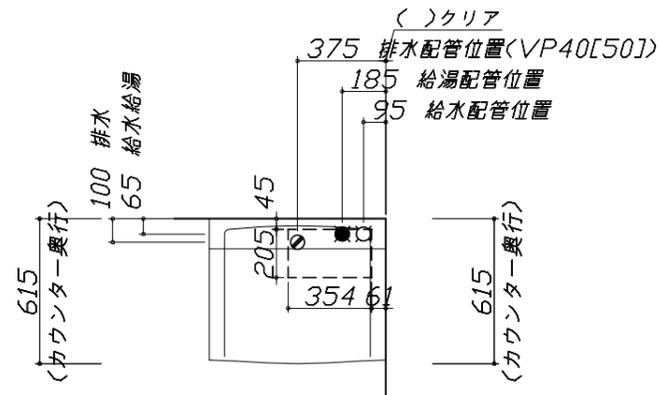

- 必ずお読みください
  - 以下の工事・部材は別途ご用意ください。
    - ・周囲躯体、仕上げ、取付用下地工事
    - ・壁面開口
    - ・給排水配管、電気配線、接続工事
  - 本体の取付以外の関連工事は法的有資格者による工事が必要になります。
    - ・大工工事、電気工事、管工事、建具工事等
  - ミラー用電源コンセントはミラーキャビネットの裏側に設置しないようお願いします。  
(トラッキング現象の原因になります。)
  - 直結配線工事をされる屋内配線コードはVVVFケーブルφ1.6または2.0単線が適合します。

■機器類電源詳細

1	ミラー用電源	15A-100V	コード必要長さ300mm	9
---	--------	----------	--------------	---
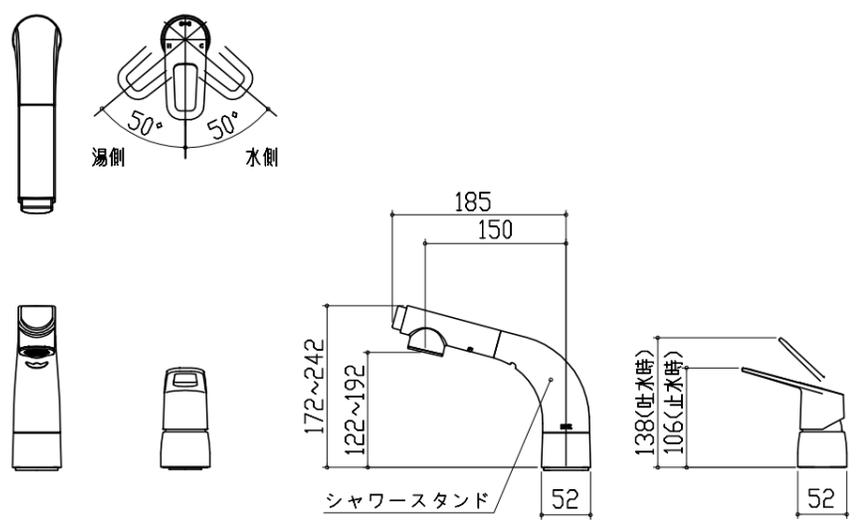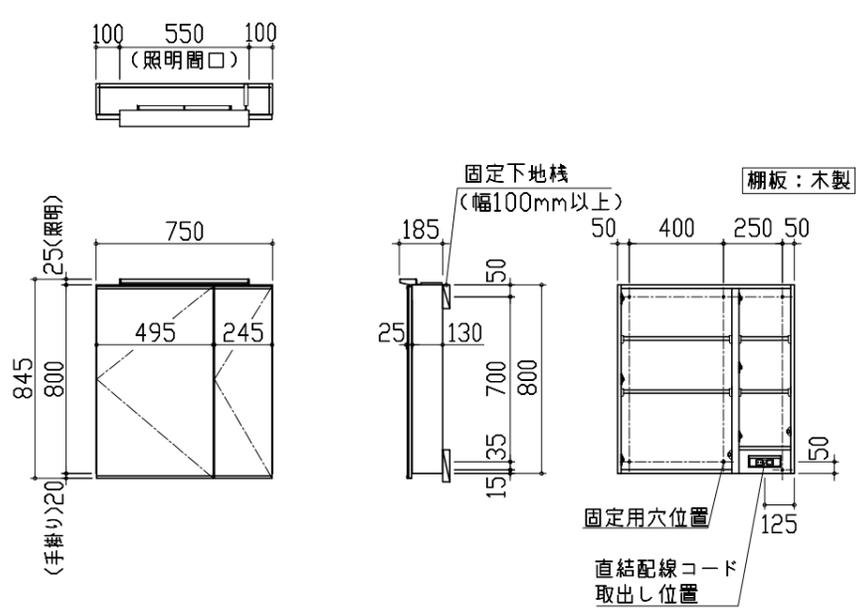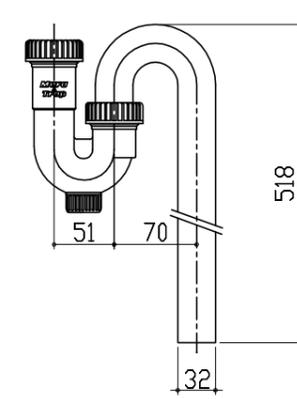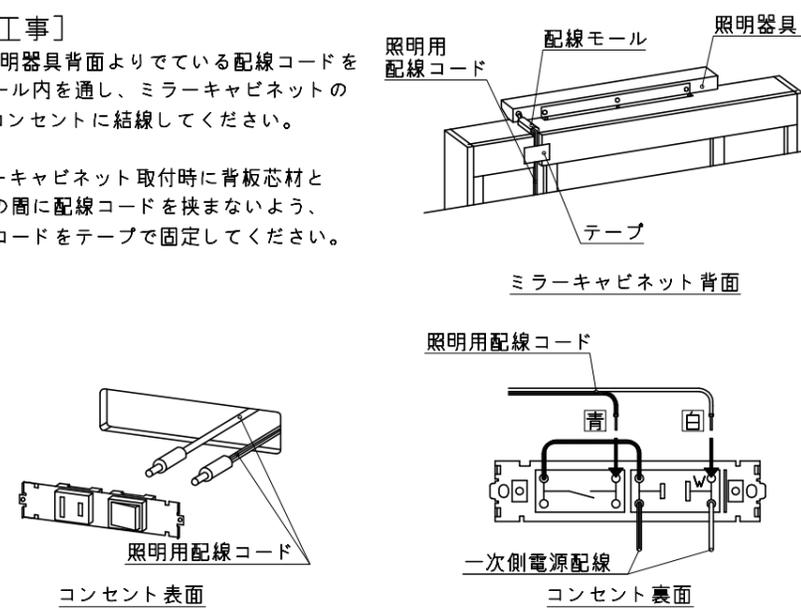
<p style="text-align: center;">水栓参考図</p> <p>&lt;KM8207TETK*&gt; &lt;KM8207TETTK*&gt;</p>  <p style="text-align: center;">シャワースタンド</p> <p>ホース長さ L=1100</p> <p>※シャワースタンドは360°回転します。</p>	<p style="text-align: center;">ミラーキャビネット 詳細図</p> <p>&lt;SEA-075M2A8NE*&gt; <span style="float: right;">ミラー固定位置：6箇所</span></p>  <p style="text-align: center;">固定下地棧 (幅100mm以上)</p> <p style="text-align: center;">棚板：木製</p> <p style="text-align: center;">固定用穴位置 直結配線コード 取出し位置</p> <p style="text-align: center;">&lt;ミラー固定位置・電源取出し位置図&gt;</p>	
<p style="text-align: center;">床排水直管用部品参考図</p> 	<p style="text-align: center;">木製ミラーキャビネット 上部照明 電気配線参考図</p> <p>[電気工事] LED照明器具背面よりでている配線コードを配線モール内を通し、ミラーキャビネットの裏からコンセントに結線してください。</p> <p>※ミラーキャビネット取付時に背板芯材と壁面の間に配線コードを挟まないよう、配線コードをテープで固定してください。</p>  <p>■ 留意事項</p> <ul style="list-style-type: none"> <li>・配線接続は必ず、「有資格者」が行ってください。</li> <li>・屋内配線コードの被覆は、適正量むかないと接触不良やショート恐れがあります。</li> <li>・配線コードの被覆は、極性に注意して導体が露出しないようにコンセントの奥までしっかり差し込んでください。</li> <li>・配線コードを差し込んだ後、一度引っ張り接続の確認をしてください。</li> </ul>	