

ホーロー洗面化粧台 御見積書

御名前 岐阜-岐阜SR SU3 様

業者 様

商品名 FAMILIE ファミュー

作成日 2025年8月10日
プラン番号 7609B-2508-0439T
現場番号 C3298121

タカラスタANDARD株式会社
◆岐阜営業所
岐阜県岐阜市東鶉3丁目45-1
TEL 058-274-3681 / FAX 058-274-3853

◆岐阜ショールーム
TEL 058-274-3880 / FAX 058-274-3851

商品
御見積金額 **¥299,000** (税込 ¥328,900)

()内の価格は税込価格<税率10%>を表示しています。

《参考》別途 商品組付費 **¥63,000 (税込 ¥69,300)**
《参考》別途 現場配送費 **¥0 (税込 ¥0)**

※ 商品御見積金額には商品組付費は含まれておりません。
※ 商品組付費には搬入・商品組付等の費用を含んでいます。
※ 商品組付費は現場の状況により変動する事があります。
又、給水・給湯・ガス・ダクト・電気等の接続工事は含まれておりません。

◆ 御見積仕様

《洗面化粧台》	
洗面本体サイズ	120cm
ぴったり対応	-
カウンター高さ	80cm
扉カラー	ホワイトアッシュ
カウンター	人造大理石(ベッセルホウル + メラミンカウンター)
カラー	ホウル:ホワイト+カウンターカラー:スモーキーエルク
ミラー	丸型ミラー フローティングラック(スモーキーエルク)
水栓	ホース引出式泡沫水栓
カラー	クロムメッキタイプ
ガス種	未定
周波数	60Hz

◆ 御確認事項

担当営業	担当アドバイザー	プラン作成者
岐阜SR	岐阜SR	岐阜SR

◆ 備考

No.*

御名前 岐阜-岐阜SR SU3 様

現場番号	C3298121	プラン番号	7609B-2508-0439T	作成日	2025/8/10
------	----------	-------	------------------	-----	-----------

御見積明細 洗面化粧台

NO	商品名	仕様	品番	数量	単価	金額
1	洗面下台	スライド(2段)タイプ・ソフトクローズ	S-YGXX075HCA(YZWWUX-1	1	99,000	99,000
2	カウンター	メラミン	C-YBYX120-LX(Yチ-1	1	47,000	47,000
3	ボウル		C-YXMQ060-CX(Yア-1	1	51,000	51,000
4	片寄ボウル脚		DU-Y 80(W)-1	1	9,000	9,000
5	水栓	エコタイプホース引出式泡沫水栓、クロムメッキ	K47532EJ-RJ-2TN	1	25,500	25,500
6	丸型ミラー	1面鏡、コートなし	ミラ-WB580	1	29,000	29,000
7	ミラーパネル	シルキーモザイク	SCW-120AN(IMI)-1	1	10,000	10,000
8	フローティングラック		S-LRK120(チ-1	1	26,900	26,900
9	施工キット	1面鏡・ミラーパネル・洗面パネル用	SCUセコウキット	1	1,600	1,600
洗面化粧台合計				9		¥299,000

商品総合計	9	¥299,000
-------	---	----------

※ 御見積明細の価格には消費税は含まれておりません。別途消費税が必要となります。

《参考》別途 商品組付費

洗面化粧台商品組付費

¥63,000 (税込 ¥69,300)





《参考》別途 現場配送費

¥0 (税込 ¥0)

※ 商品組付費は現場の状況により変動する事があります。又、給水・給湯・ガス・ダクト・電気等の接続工事は含まれておりません。

()内の価格は税込価格<税率10%>を表示しています。

- 必ずご確認ください。
- ・天井高さと製品の総高さを十分にご確認ください。
 - ・《 》内寸法は参考寸法です。
- 表示記号について
- ・SP：洗面パネル
- ドレッサーの【★注】部はオープンのため、壁面が見えます。

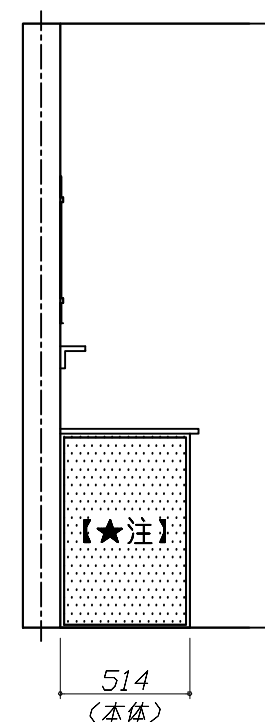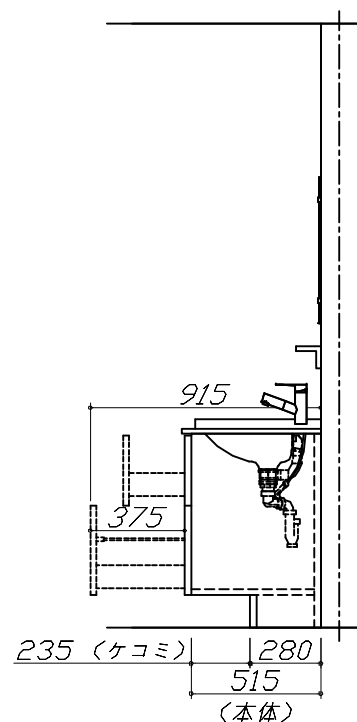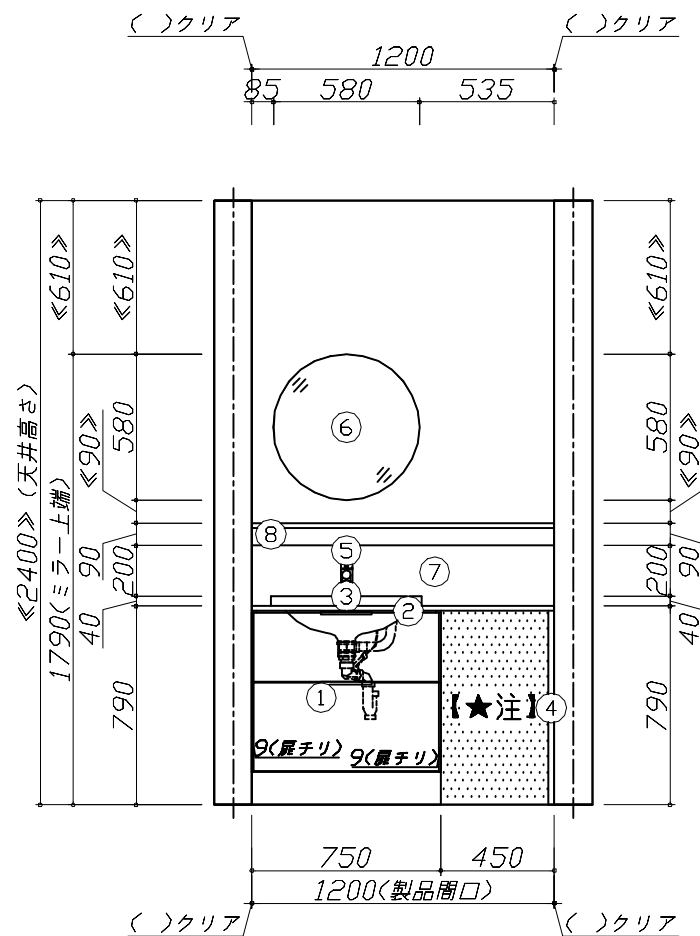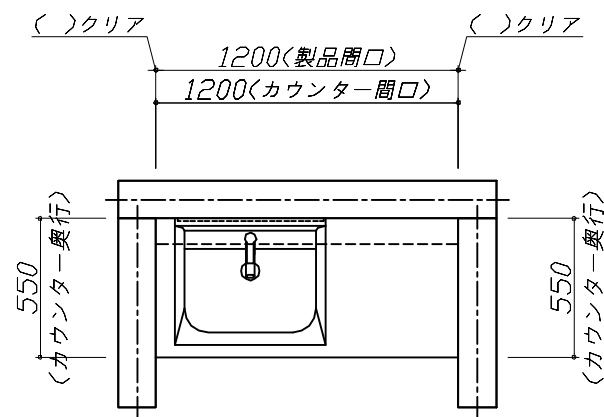

Takara standard
タカラスタンダード株式会社

現場名称： 岐阜-岐阜SR SU3様邸
現場番号： C3298121
岐阜営業所

ホーロー洗面化粧台 FAMILIE ファミーユ
プラン番号： 7609B-2508-0439T
担当営業： 岐阜SR

姿図 1 縮尺： 1 / 30
作成日： 2025年8月10日
担当アドバイザー： 岐阜SR

縮尺：A3サイズ等倍

