

ホーロー洗面化粧台 御見積書

御名前 岐阜-岐阜SR SU13 様

業者 様

商品名 FAMILIE ファミュー

商品
御見積金額 ￥225,400 (税込 ￥247,940)

()内の価格は税込価格<税率10%>を表示しています。

《参考》別途 商品組付費 ￥55,000 (税込 ￥60,500)

《参考》別途 現場配送費 ￥4,000 (税込 ￥4,400)

- ※ 商品御見積金額には商品組付費は含まれておりません。
- ※ 商品組付費には搬入・商品組付等の費用を含んでいます。
- ※ 商品組付費は現場の状況により変動する事があります。
又、給水・給湯・ガス・ダクト・電気等の接続工事は含まれておりません。

◆ 御見積仕様

《洗面化粧台》

洗面本体サイズ 90cm

ぴったり対応 -

カウンター高さ 80cm

扉カラー マットベージュ

カウンター 人造大理石(ハイバックカウンター)

カラー クリスタルホワイト

ミラー 3面鏡

水栓 シングルレバー式シャワー水栓

カラー クロムメッキタイプ

ガス種 未定

周波数 60Hz

◆ 御確認事項

作成日 2025年8月25日
プラン番号 7609B-2508-0448T
現場番号 C3298267

タカラスタANDARD株式会社
◆岐阜営業所
岐阜県岐阜市東鶉3丁目45-1
TEL 058-274-3681 / FAX 058-274-3853

◆岐阜ショールーム
TEL 058-274-3880 / FAX 058-274-3851

担当営業	担当アドバイザー	プラン作成者
岐阜SR	岐阜SR	岐阜SR

◆ 備考

--	--

No.*

御名前 岐阜-岐阜SR SU13 様

現場番号	C3298267	プラン番号	7609B-2508-0448T	作成日	2025/8/25
------	----------	-------	------------------	-----	-----------

御見積明細 洗面化粧台

NO	商品名	仕様	品番	数量	単価	金額
1	洗面下台	スライド(2段)タイプ・ソフトクローズ	S-YGRt090HCA(YMTHU)ル-1	1	151,000	151,000
2	水栓	エコタイプシングルレバー式シャワー水栓、クロムメッキ	FSL140KTK	1	24,000	24,000
3	ミラー	3面鏡(ワイドLED)	SAM-090M3AHYEA-1	1	50,400	50,400
洗面化粧台合計				3		¥225,400
商品総合計				3		¥225,400

※ 御見積明細の価格には消費税は含まれておりません。別途消費税が必要となります。

《参考》別途 商品組付費

洗面化粧台商品組付費

¥55,000 (税込 ¥60,500)

《参考》別途 現場配送費






¥4,000 (税込 ¥4,400)

※ 商品組付費は現場の状況により変動する事があります。又、給水・給湯・ガス・ダクト・電気等の接続工事は含まれておりません。

()内の価格は税込価格<税率10%>を表示しています。


- 必ずご確認ください。
- ・天井高さと製品の総高さを十分にご確認ください。

・《 》内寸法は参考寸法です。
- 表示記号について
- ・SP：洗面パネル

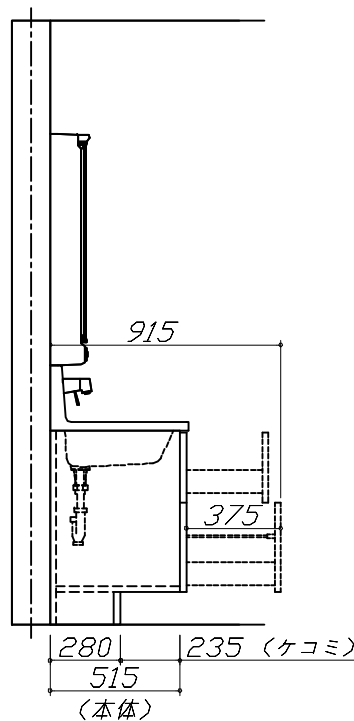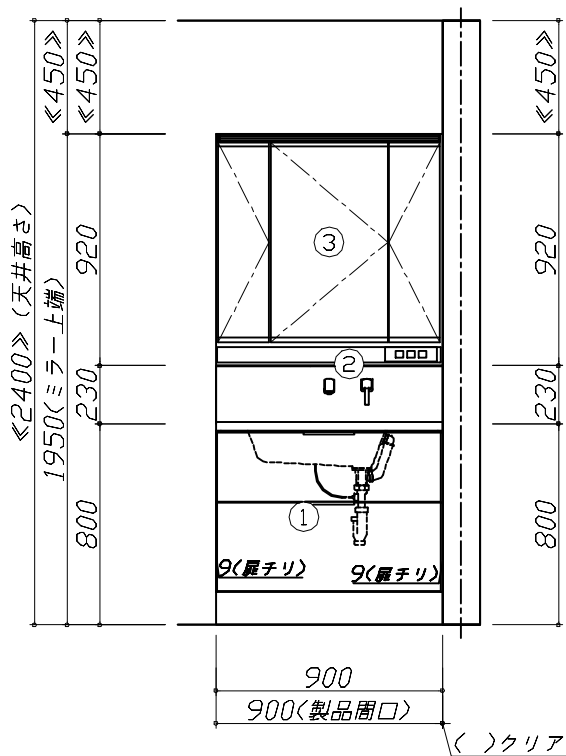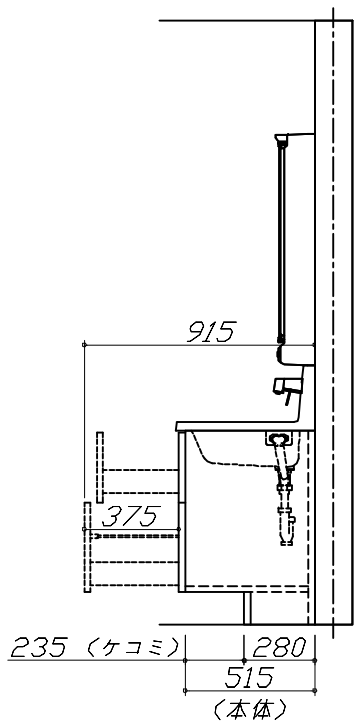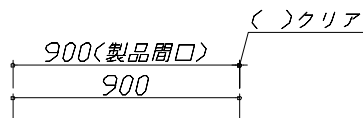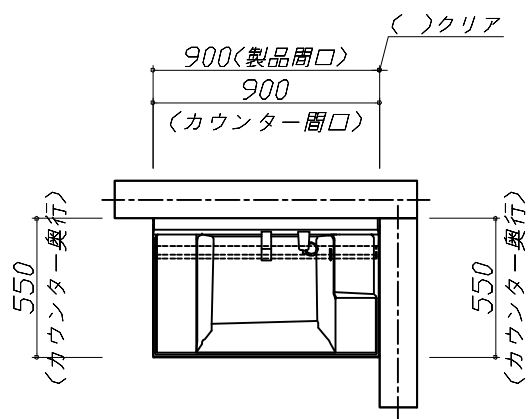

Takara standard タカラスタンダード株式会社	現場名称： 岐阜-岐阜SR SU13様邸	ホーロー洗面化粧台 F A M I L E ファミリーユ	姿図 1	縮 尺： 1 / 30
	現場番号： C3298267	プラン番号： 7609B-2508-0448T	作成日： 2025年8月25日	
	岐阜営業所	担当営業： 岐阜SR	担当アドバイザー： 岐阜SR	

縮尺：A3サイズ等倍

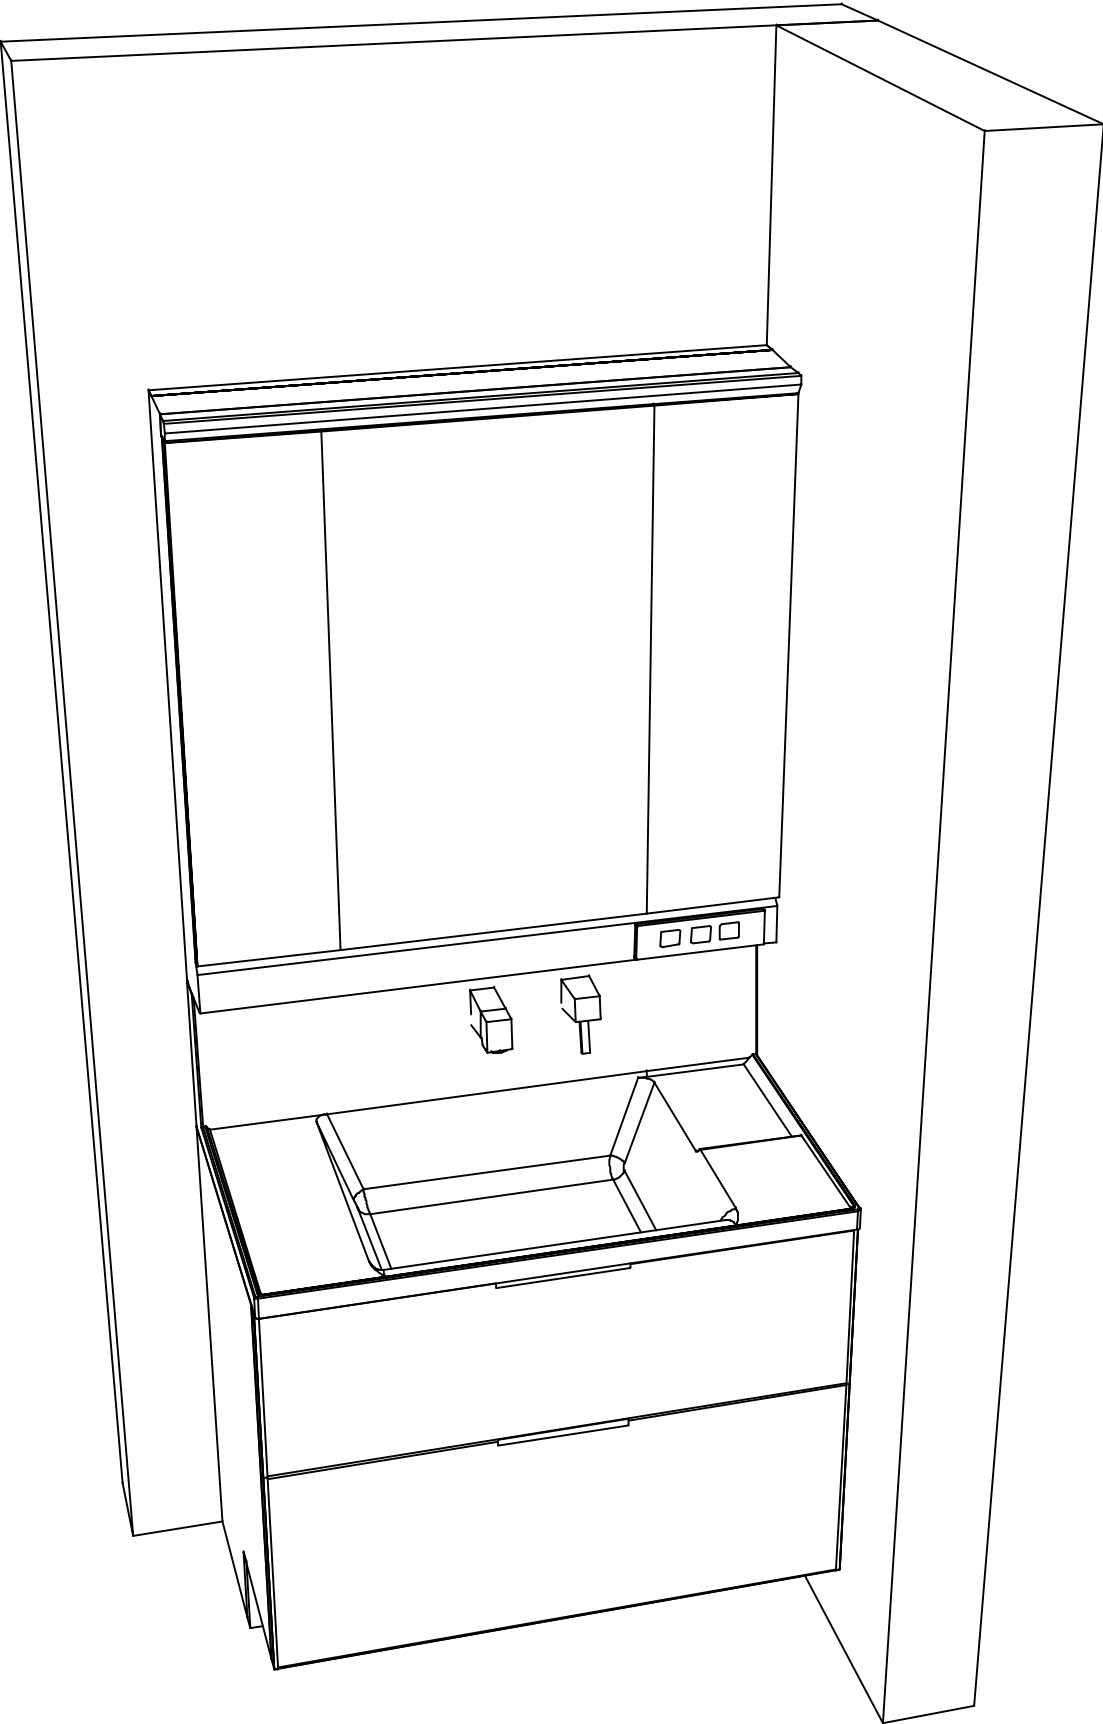

現場名称： 岐阜-岐阜SR SU13様邸	ホーロー洗面化粧台 F A M I L E ファミージュ	姿図 2	縮 尺： 1 / 30
現場番号： C3298267	プラン番号： 7609B-2508-0448T	作成日： 2025年8月25日	
岐阜営業所	担当営業： 岐阜SR	担当アドバイザー： 岐阜SR	