

ホーロー洗面化粧台 御見積書

御名前 岐阜-岐阜SR SU2 様

業者 様

商品名 ELEENA エリーナ

作成日 2025年9月8日
プラン番号 7609B-2509-0319T
現場番号 C2700470

タカラスタANDARD株式会社
◆岐阜営業所
岐阜県岐阜市東鶉3丁目45-1
TEL 058-274-3681 / FAX 058-274-3853

◆岐阜ショールーム
TEL 058-274-3880 / FAX 058-274-3851

商品
御見積金額 **¥681,700 (税込 ¥749,870)**

()内の価格は税込価格<税率10%>を表示しています。

《参考》別途 商品組付費 **¥78,000 (税込 ¥85,800)**
《参考》別途 現場配送費 **¥4,000 (税込 ¥4,400)**

- ※ 商品御見積金額には商品組付費は含まれておりません。
- ※ 商品組付費には搬入・商品組付等の費用を含んでいます。
- ※ 商品組付費は現場の状況により変動する事があります。
又、給水・給湯・ガス・ダクト・電気等の接続工事は含まれておりません。

◆ 御見積仕様

《洗面化粧台》

洗面本体サイズ 90cm

カウンター高さ 80cm

扉カラー ストーンロゼ・引手シルバー

カウンター 人造大理石・ハイバックカウンター

カラー ファインホワイト

ミラー 3面鏡

水栓① シングルレバー式シャワー水栓

カラー① クロムメッキタイプ

水栓② -

カラー② -

ガス種 未定

周波数 60Hz

◆ 御確認事項

担当営業	担当アドバイザー	プラン作成者

◆ 備考

No.*

御名前 岐阜-岐阜SR SU2

様

現場番号	C2700470	プラン番号	7609B-2509-0319T	作成日	2025/9/8
------	----------	-------	------------------	-----	----------

御見積明細 洗面化粧台

NO	商品名	仕様	品番	数量	単価	金額
1	ミラー	スタイリッシュ3面鏡(LED仕様)	SCM-090M3AHYEA-3	1	79,800	79,800
2	カウンタートップ	センターホウル・ハイバックカウンター	C-EKH090WCA(EH-2)	1	75,500	75,500
3	ボウルキャビネット	2段スライドタイプ	S-EEXX090HCX(E1PHBX-3)	1	154,000	154,000
4	そこまでホーローラック		S-DX 90 GC	1	27,000	27,000
5	水栓	エコタイプシングルバー式シャワー水栓、クロムメッキ	FSL140KTK	1	24,000	24,000
6	ウォールキャビネット		S-EWTW090XCX(E1PHB-3)	1	58,000	58,000
7	トールユニット下台	ホーロー扉タイプ	S-ETDD030XLX(E1PHB-4)	1	141,000	141,000
8	トールユニット上台		S-EUTD030XLX(E1PHB-3)	1	31,000	31,000
9	台輪	トールユニット用	S-DG30D-80-2	1	4,500	4,500
10	エンドパネル	トールユニット中台・下台用	SEP-TDAS A(E1PH)-3	1	40,500	40,500
11	エンドパネル	トールユニット上台用	SEP-TUA A(E1PH)-3	1	16,500	16,500
12	ホーロー洗面パネル	深型タイプ高さ235cm用・ホワイト	PSP-YDTA (SW)	1	14,100	14,100
13	エッジセット		SPエッジセットJ (MW)-2	1	1,500	1,500
14	施工キット		SPHセコキット	1	4,300	4,300
15	どこでもラックデラックスタイプ	小物置き	MGD-KR(V)	1	5,000	5,000
【洗面下台小計】				15		676,700
	間仕切り名人(デラックスタイプ)	ASタイプ	MGマジキリAS240-420	1	5,000	5,000
洗面化粧台合計				16		¥681,700
商品総合計				16		¥681,700

※ 御見積明細の価格には消費税は含まれておりません。別途消費税が必要となります。

《参考》別途 商品組付費

洗面化粧台商品組付費

¥78,000 (税込 ¥85,800)






《参考》別途 現場配送費

¥4,000 (税込 ¥4,400)

※ 商品組付費は現場の状況により変動する事があります。又、給水・給湯・ガス・ダクト・電気等の接続工事は含まれておりません。

()内の価格は税込価格<税率10%>を表示しています。

■必ずご確認ください。
 ・天井高さとの製品の総高さを十分にご確認ください。
 ・《 》内寸法は参考寸法です。
 ■表示記号について
 ・SP：洗面パネル
 ■そこまでホーローラック下の【◆注】部はラック引き出し時に床面が見えます。

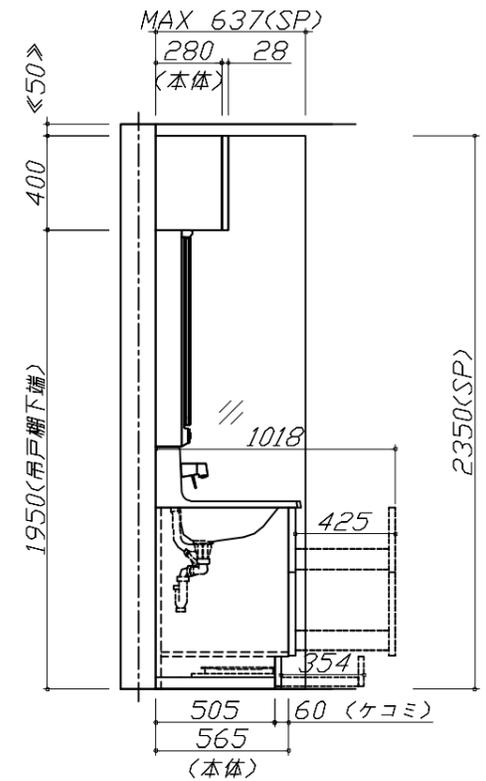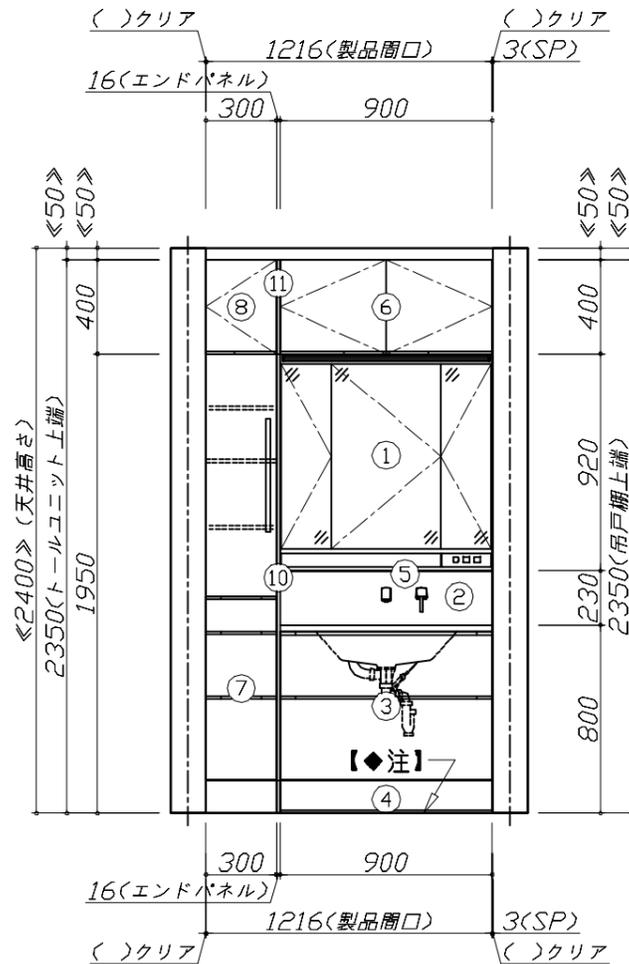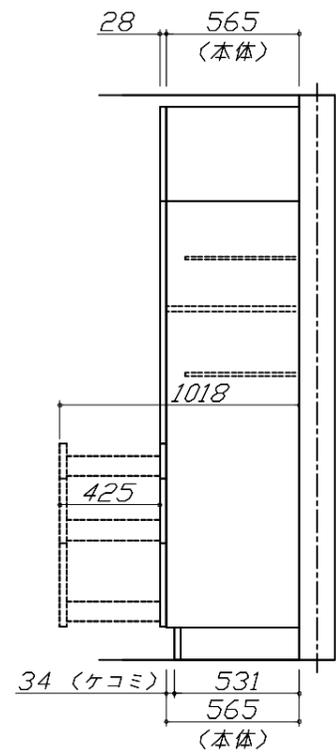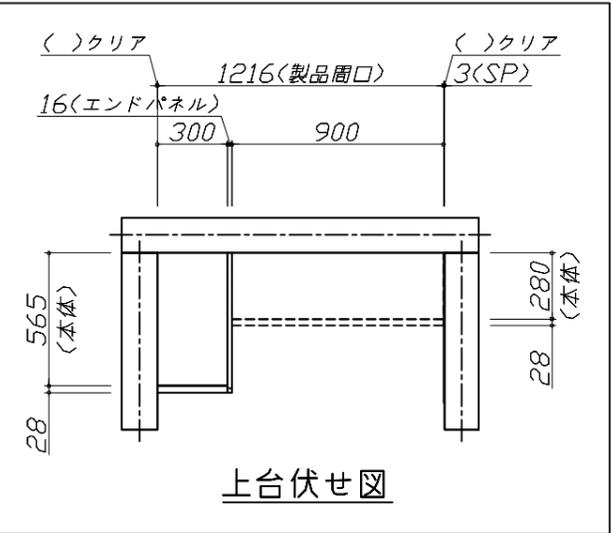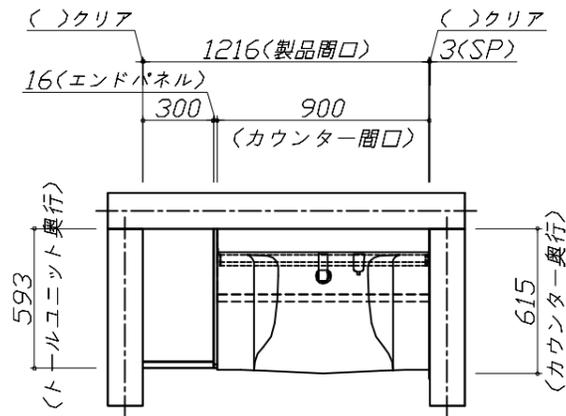


Takara standard
 タカラスタンダード株式会社

現場名称： 岐阜-岐阜SR SU2様邸
 現場番号： C2700470
 岐阜営業所

ホーロー洗面化粧台 ELEENA エリーナ
 プラン番号： 7609B-2509-0319T
 担当営業：

姿図 1 縮尺： 1 / 30
 作成日： 2025年9月8日
 担当アドバイザー：

縮尺：A3サイズ等倍

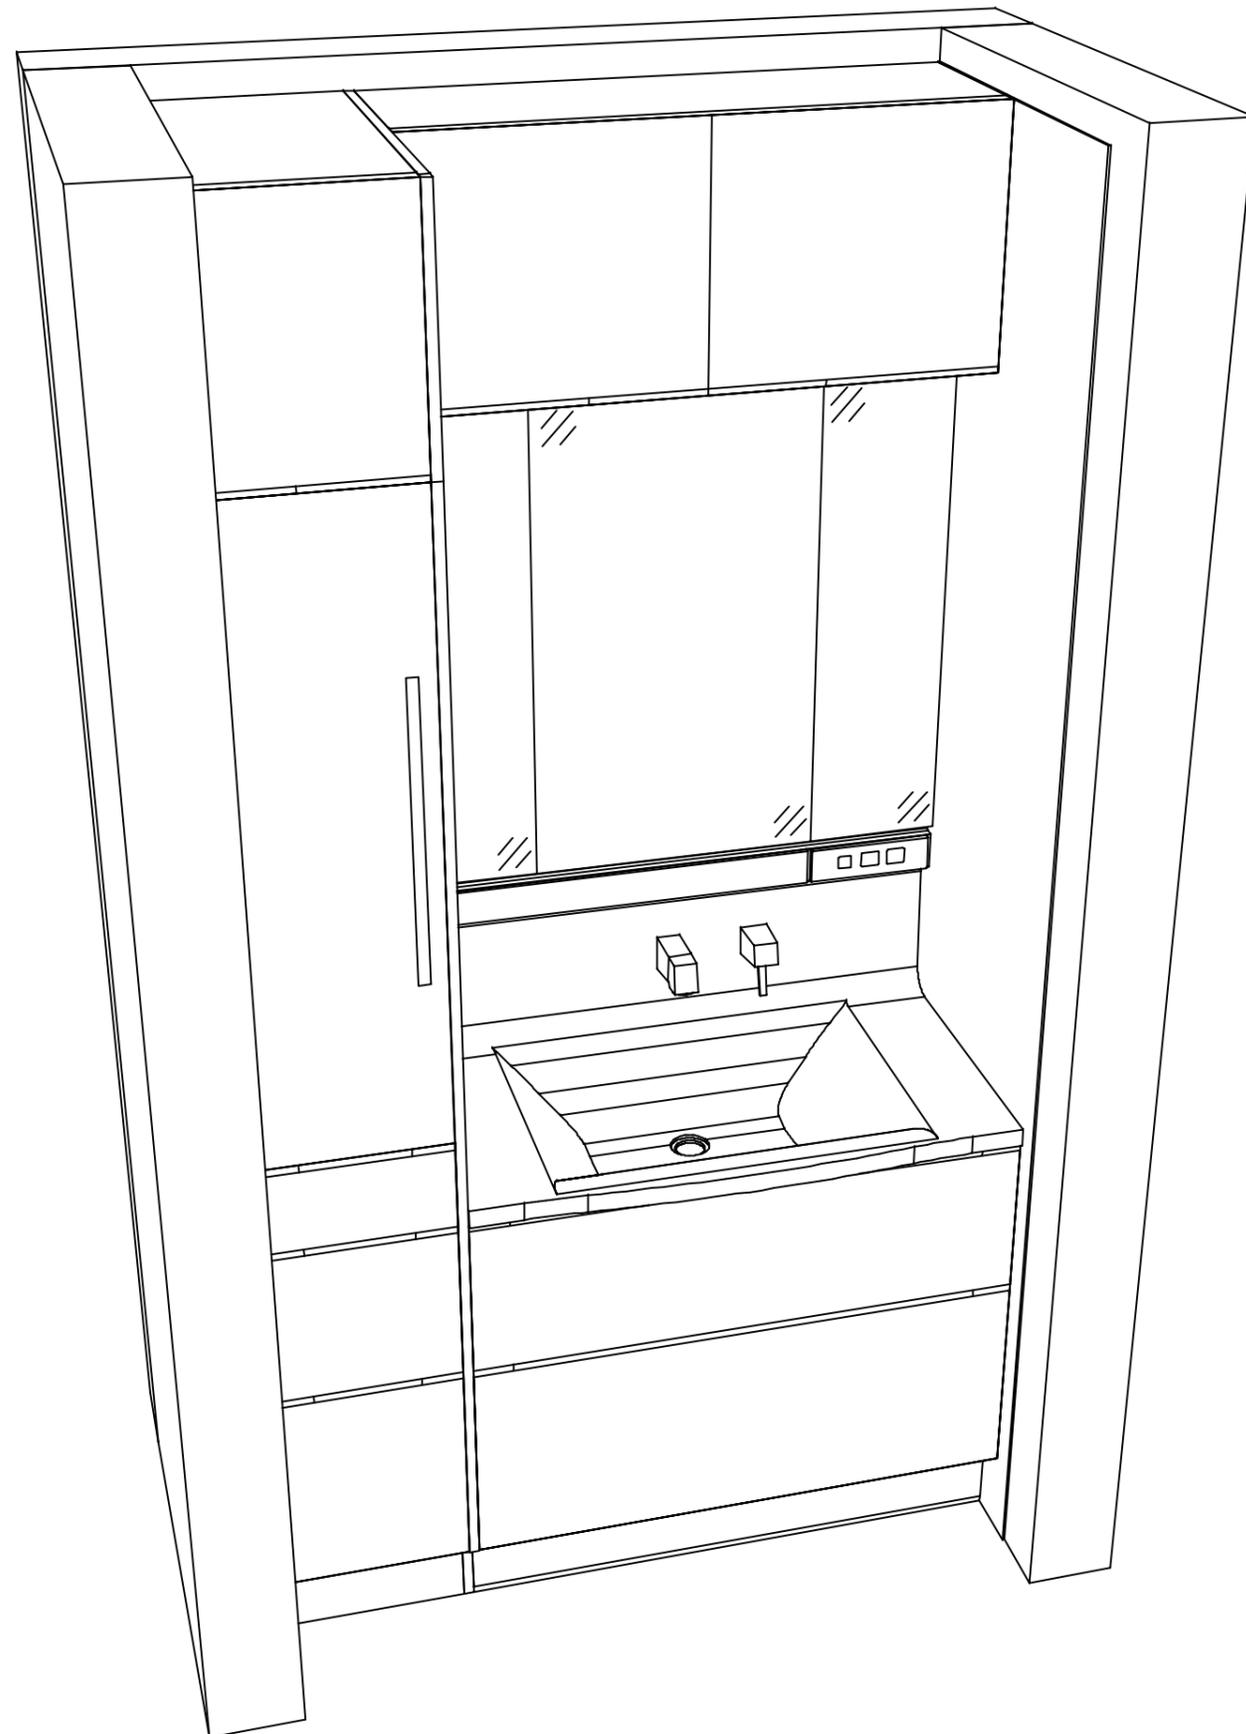

Takara standard
タカラスタンダード株式会社

現場名称： 岐阜-岐阜SR SU2様邸

現場番号： C2700470

岐阜営業所

ホーロー洗面化粧台 ELEENA エリーナ

プラン番号： 7609B-2509-0319T

担当営業：

姿図 2

縮尺： 1 / 30

作成日： 2025年9月8日

担当アドバイザー：

縮尺：A3サイズ等倍