

ホーロー洗面化粧台 御見積書

御名前 岐阜-岐阜SR SU11 様

業者 様

商品名 FAMILE ファミージュ

作成日 2023年10月30日
プラン番号 7609B-2310-0987T
現場番号 C3298231

タカラスタANDARD株式会社
◆岐阜支店 販売課
岐阜県岐阜市東鶯3丁目45-1
TEL 058-274-3681 / FAX 058-274-3853

◆岐阜ショールーム
TEL 058-274-3880 / FAX 058-274-3851

商品
御見積金額 ￥171,800 (税込 ￥188,980)

()内の価格は税込価格<税率10%>を表示しています。

《参考》別途 商品組付費 ￥47,000 (税込 ￥51,700)

- ※ 商品御見積金額には商品組付費は含まれておりません。
- ※ 商品組付費には配送・搬入・商品組付等の費用を含んでいます。
- ※ 商品組付費は現場の状況により変動する事があります。
又、給水・給湯・ガス・ダクト・電気等の接続工事は含まれておりません。

◆ 御見積仕様

《洗面化粧台》	
洗面本体サイズ	60cm
カウンター高さ	80cm
扉カラー	ページュ
カウンター	人造大理石・ハイバックカウンター
カラー	クリスタルホワイト
ミラー	2面鏡
水栓	シングルレバー式シャワー水栓
カラー	クロムメッキタイプ
ガス種	未定
周波数	60Hz

◆ 御確認事項

担当営業	担当アドバイザー	プラン作成者

◆ 備考

御名前 岐阜-岐阜SR SU11 様

現場番号	C3298231	プラン番号	7609B-2310-0987T	作成日	2023/10/30
------	----------	-------	------------------	-----	------------

御見積明細 洗面化粧台

NO	商品名	仕様	品番	数量	単価	金額
1	洗面下台	スライド(2段)タイプ	S-YERセ060HXA(YST)ル-3	1	93,500	93,500
2	水栓	エコタイプシングルレバー式シャワー水栓、クロムメッキ	FSL140KTK	1	24,000	24,000
3	ミラー	2面鏡(LED仕様)、コートあり	SIM-060M2AHYEA-2	1	31,400	31,400
4	ホーロー洗面パネル	カンタン取付タイプ・ストーンホワイト	PSP-YCS A (DW)-2	1	10,600	10,600
5	施工キット	洗面パネル用	SCUセコウキット	1	1,600	1,600
6	どこでもラック(スクエアタイプ)	小物置きS+フック、ホワイト	MGSK コモノフックス (W	1	2,500	2,500
7	どこでもラック(スクエアタイプ)	タオルハンガーS、ホワイト	MGSK タオルハンガー-S (W	1	1,100	1,100
8	かくせるラック	間口60cm用	ストビラウラ60B	1	7,100	7,100
洗面化粧台合計				8		¥171,800

商品総合計	8	¥171,800
-------	---	----------

※ 御見積明細の価格には消費税は含まれておりません。別途消費税が必要となります。

《参考》別途 商品組付費





洗面化粧台商品組付費

¥47,000 (税込 ¥51,700)

※ 商品組付費は現場の状況により変動する事があります。又、給水・給湯・ガス・ダクト・電気等の接続工事は含まれておりません。

()内の価格は税込価格<税率10%>を表示しています。

- 必ずご確認ください。
- ・天井高さと製品の総高さを十分にご確認ください。
 - ・《 》内寸法は参考寸法です。
- 表示記号について
- ・SP：洗面パネル

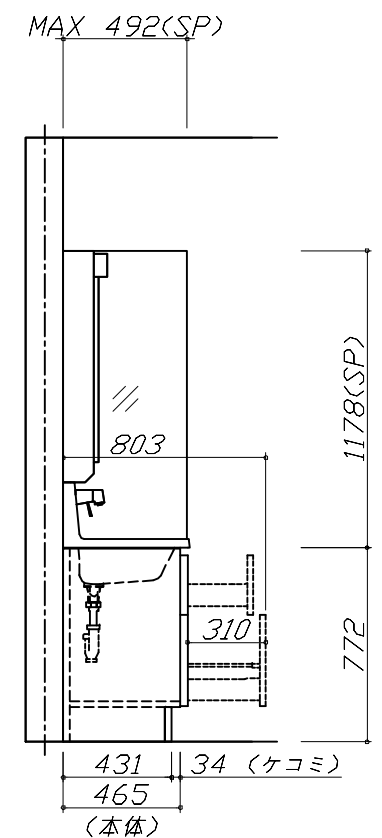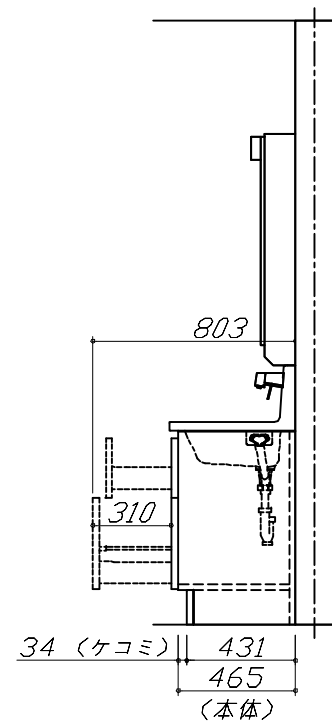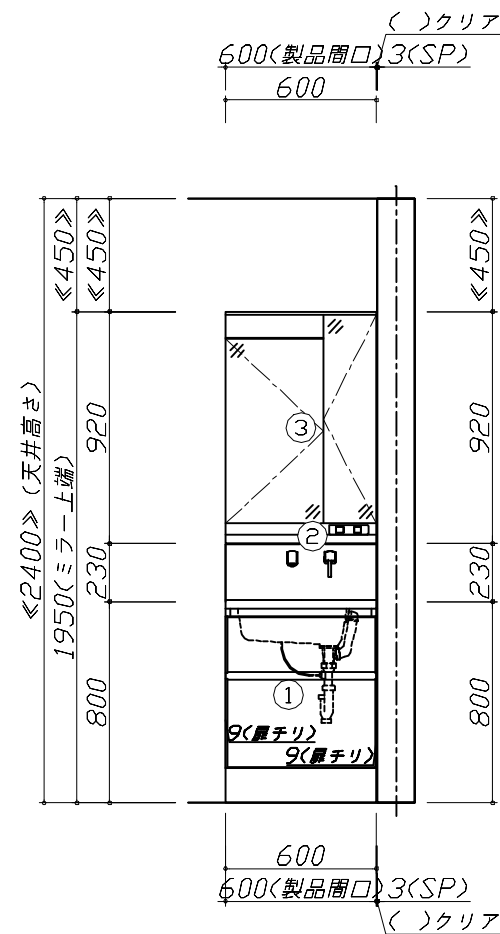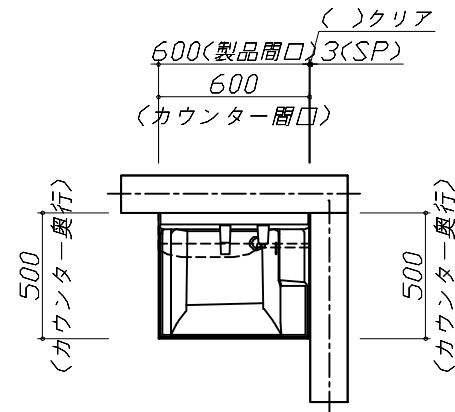


Takara standard

タカスタンダード株式会社

現場名称： 岐阜-岐阜SR SU11様邸	ホーロー洗面化粧台 F A M I L E ファミリー	姿図 1	縮 尺： 1 / 30
現場番号： C3298231	プラン番号： 7609B-2310-0987T	作成日： 2023年10月30日	
岐阜支店 販売課	担当営業：	担当アドバイザー：	

縮尺：A3サイズ等倍

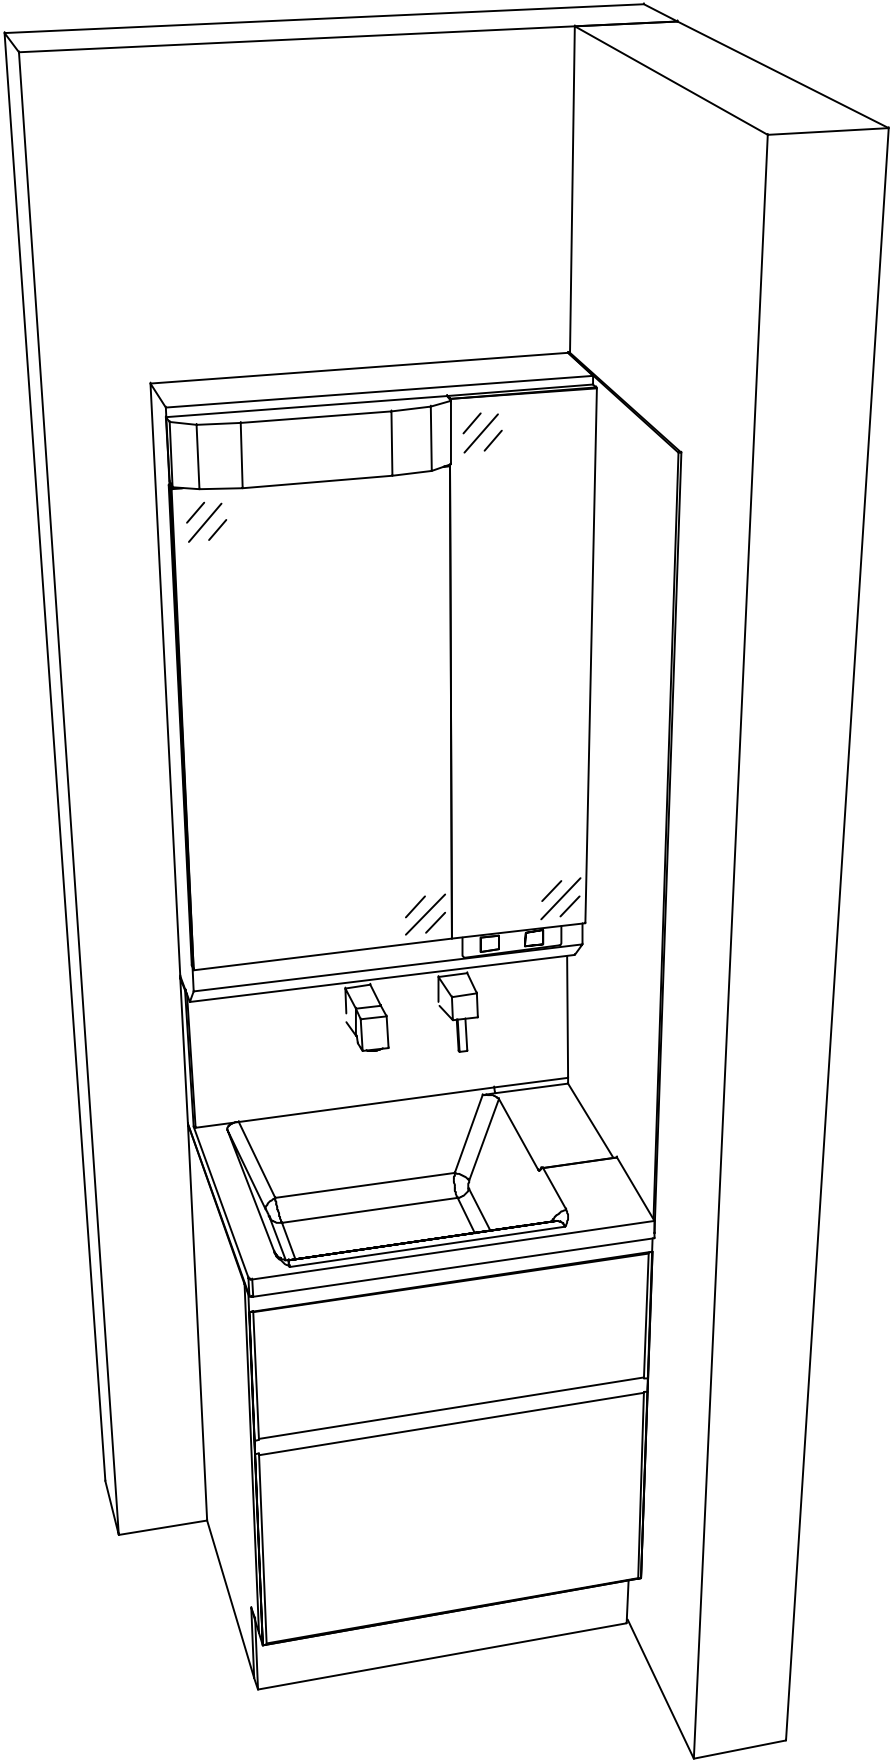

Takara standard
タカラストانダード株式会社

現場名称： 岐阜-岐阜SR SU11様邸	ホーロー洗面化粧台 F A M I L E ファミュー	姿図 2	縮 尺： 1 / 30
現場番号： C3298231	プラン番号： 7609B-2310-0987T	作成日： 2023年10月30日	
岐阜支店 販売課	担当営業：	担当アドバイザー：	

縮尺：A3サイズ等倍