

ホーロー洗面化粧台 御見積書

御名前 岐阜-岐阜SR SU6 様

業者 様

商品名 FAMILE ファミーユ

作成日 2023年10月30日
プラン番号 7609B-2310-0982T
現場番号 C3298152

タカラスタANDARD株式会社
◆岐阜支店 販売課
岐阜県岐阜市東鶉3丁目45-1
TEL 058-274-3681 / FAX 058-274-3853

◆岐阜ショールーム
TEL 058-274-3880 / FAX 058-274-3851

商品
御見積金額 **¥222,900** (税込 ¥245,190)

()内の価格は税込価格<税率10%>を表示しています。

《参考》別途 商品組付費 **¥39,000** (税込 ¥42,900)

- ※ 商品御見積金額には商品組付費は含まれておりません。
- ※ 商品組付費には配送・搬入・商品組付等の費用を含んでいます。
- ※ 商品組付費は現場の状況により変動する事があります。
又、給水・給湯・ガス・ダクト・電気等の接続工事は含まれておりません。

◆ 御見積仕様

《洗面化粧台》

洗面本体サイズ	75cm
カウンター高さ	80cm
扉カラー	ミックスウツターク
カウンター	人造大理石・ハイバックカウンター
カラー	クリスタルホワイト
ミラー	3面鏡
水栓	シングルレバー式シャワー水栓
カラー	クロムメッキタイプ
ガス種	未定
周波数	60Hz

◆ 御確認事項

担当営業	担当アドバイザー	プラン作成者

◆ 備考

--	--

御名前 岐阜-岐阜SR SU6 様

現場番号	C3298152	プラン番号	7609B-2310-0982T	作成日	2023/10/30
------	----------	-------	------------------	-----	------------

御見積明細 洗面化粧台

NO	商品名	仕様	品番	数量	単価	金額
1	洗面下台	スライド(2段)タイプ	S-YER7075HXA(YBB)ル-3	1	116,800	116,800
2	水栓	エコタイプ [®] シングルレバー式シャワー水栓、クロムメッキ	FSL140KTK	1	24,000	24,000
3	ミラー	3面鏡(ワイドLED)	SAM-075M3AHYEA-1	1	46,500	46,500
4	ウォールキャビネット		S-YWTW075XCX(YBB)-3D	1	24,700	24,700
5	間仕切り名人	Hタイプ	MGマジキリJ HS 1	1	3,400	3,400
6	かくせるラック	間口75cm用	STビラウラ75B	1	7,500	7,500
洗面化粧台合計				6		¥222,900
商品総合計				6		¥222,900

※ 御見積明細の価格には消費税は含まれておりません。別途消費税が必要となります。

《参考》別途 商品組付費






洗面化粧台商品組付費

¥39,000 (税込 ¥42,900)

※ 商品組付費は現場の状況により変動する事があります。又、給水・給湯・ガス・ダクト・電気等の接続工事は含まれておりません。

()内の価格は税込価格<税率10%>を表示しています。

■必ずご確認ください。
 ・天井高さと製品の総高さを十分にご確認ください。
 ・《 》内寸法は参考寸法です。
 ■表示記号について
 ・SP：洗面パネル

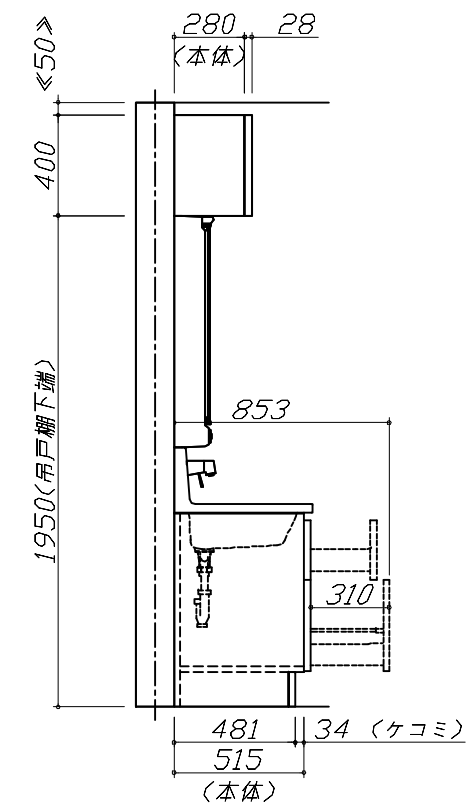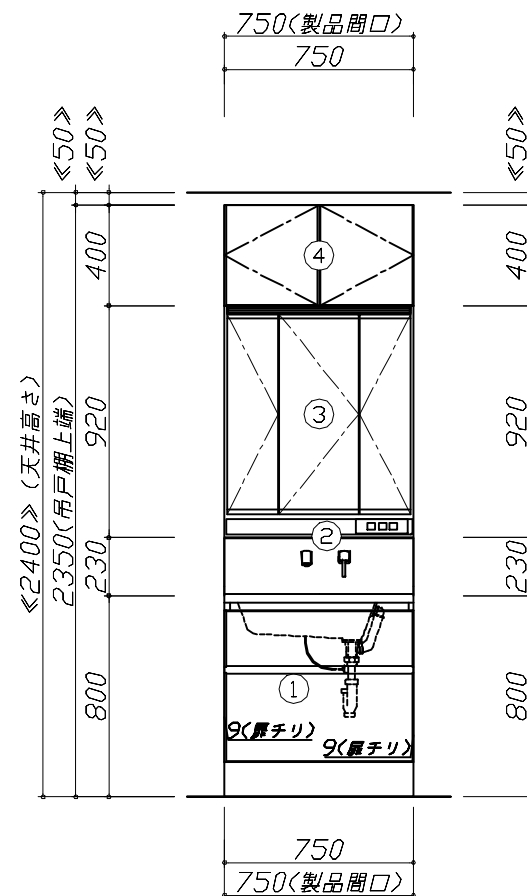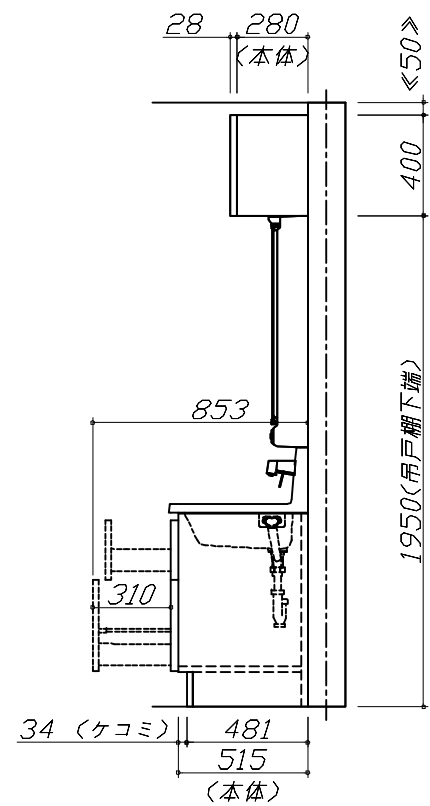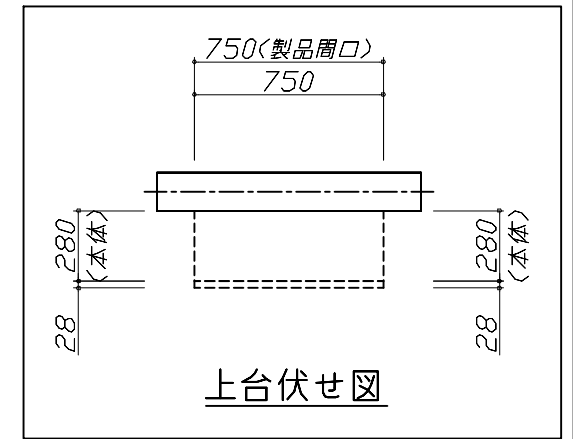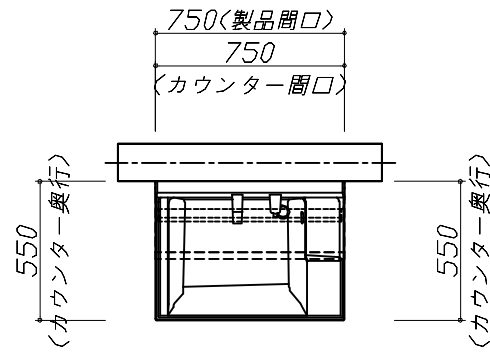


Takara standard
 タカラスタンダード株式会社

現場名称： 岐阜-岐阜SR SU6様邸
 現場番号： C3298152
 岐阜支店 販売課

ホーロー洗面化粧台 FAMILIE ファミーユ
 プラン番号： 7609B-2310-0982T
 担当営業：

姿図 1 縮尺： 1 / 30
 作成日： 2023年10月30日
 担当アドバイザー：

縮尺：A3サイズ等倍

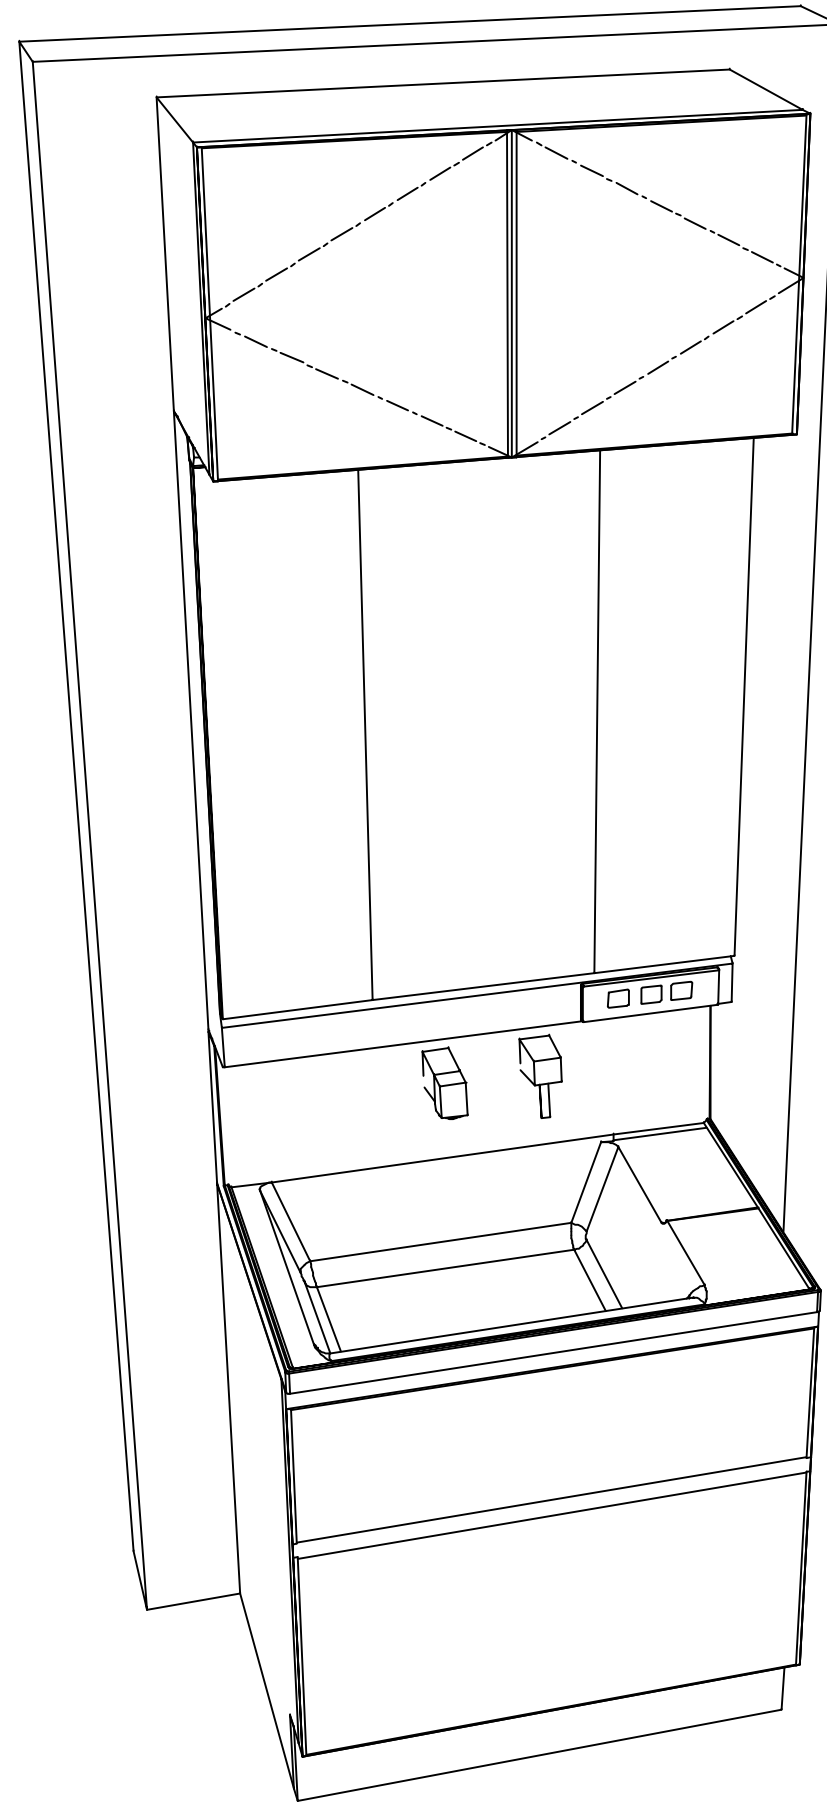

Takara standard
タカラスタンダード株式会社

現場名称： 岐阜-岐阜SR SU6様邸

現場番号： C3298152

岐阜支店 販売課

ホーロー洗面化粧台 FAMILIE ファミュー

プラン番号： 7609B-2310-0982T

担当営業 :

姿図 2

縮尺： 1 / 30

作成日： 2023年10月30日

担当アドバイザー：

縮尺：A3サイズ等倍