

# ホーロー洗面化粧台 御見積書

御名前 青森-八戸SR SU空間展示(SB) 様

業者 様

商品名 FAMILIE ファミーユ

商品  
御見積金額 **¥178,800 (税込 ¥196,680)**

( )内の価格は税込価格<税率10%>を表示しています。

**(参考) 別途 商品組付費 ¥33,000 (税込 ¥36,300)**

商品御見積金額には商品組付費は含まれておりません。  
商品組付費は現場の状況により変動する事があります。  
又、給水・給湯・ガス・ダクト・電気等の接続工事は含まれておりません。

## 御見積仕様

(洗面化粧台)

洗面本体サイズ	75cm
カウンター高さ	80cm
扉カラー	ライトグレー
カウンター	人造大理石・ハイバックカウンター
カラー	クリスタルホワイト
ミラー	3面鏡
水栓	シングルレバー式シャワー水栓
カラー	クロムメッキタイプ
ガス種	未定
周波数	50Hz

## 御確認事項

作成日 2021年10月11日  
プラン番号 2505C-2110-0231T  
現場番号 C2847794

タカスタンダード株式会社  
八戸営業所  
青森県八戸市城下1丁目29番2号  
TEL 0178-45-9233 / FAX 0178-45-9239

八戸ショールーム  
TEL 0178-45-9219 / FAX 0178-45-9214

担当営業	担当アドバイザー	プラン作成者
		坂川

## 備考

--	--

御名前 青森-八戸SR SU空間展示(SB) 様

現場番号	C2847794	プラン番号	2505C-2110-0231T	作成日	2021/10/11
------	----------	-------	------------------	-----	------------

## 御見積明細 洗面化粧台

NO	商品名	仕様	品番	数量	単価	金額
1	洗面下台	スライド(2段)タイプ・ソフトクローズ	S-YER $\epsilon$ 075HCA(YSF)R-3	1	96,900	96,900
2	水栓	エコタイプシングルレバー式シャワー水栓、如玉メッキ	FSL140KTKC	1	21,000	21,000
3	ミラー	スタイリッシュ3面鏡(LED仕様)	SCM-075M3AHZEA-1	1	59,800	59,800
4	どこでもラック(スクエアタイプ)	タオルハンガーS、チャコールグレー	MGSK タオルハンガー-S (CG)	1	1,100	1,100
洗面化粧台合計				4		¥178,800
商品総合計				4		¥178,800

御見積明細の価格には消費税は含まれておりません。別途消費税が必要となります。

**(参考) 別途 商品組付費**





洗面化粧台商品組付費

¥33,000 ( 税込 ¥36,300 )

商品組付費は現場の状況により変動する事があります。又、給水・給湯・ガス・ダクト・電気等の接続工事は含まれておりません。

( )内の価格は税込価格 &lt; 税率10% &gt; を表示しています。

- 必ずご確認ください。
  - ・天井高さとの製品の総高さを十分にご確認ください。
  - ・《 》内寸法は参考寸法です。
- 表示記号について
  - ・SP：洗面パネル

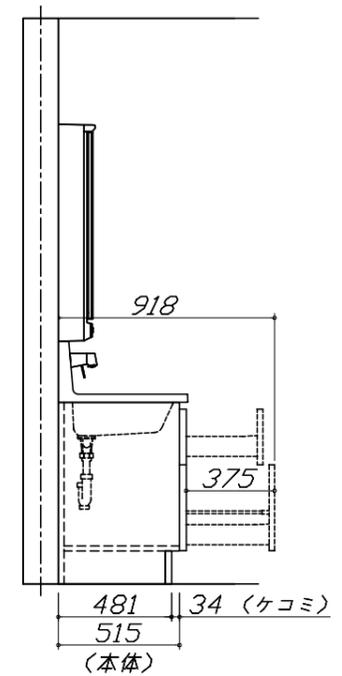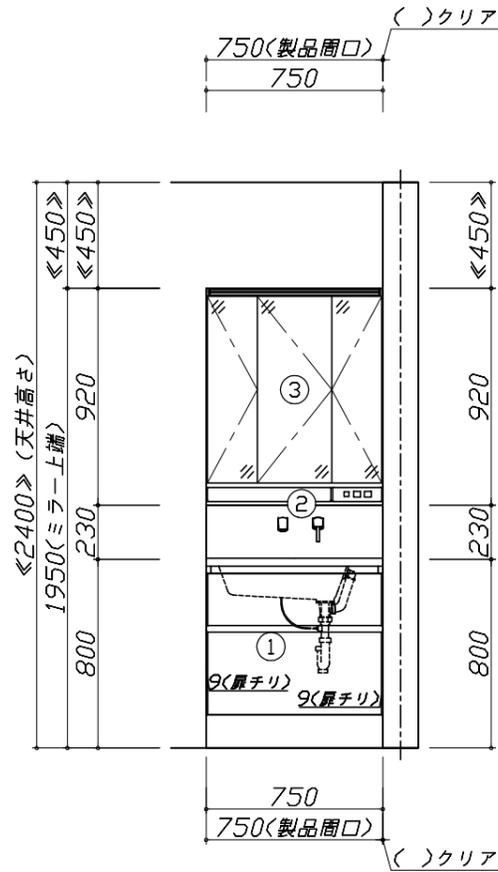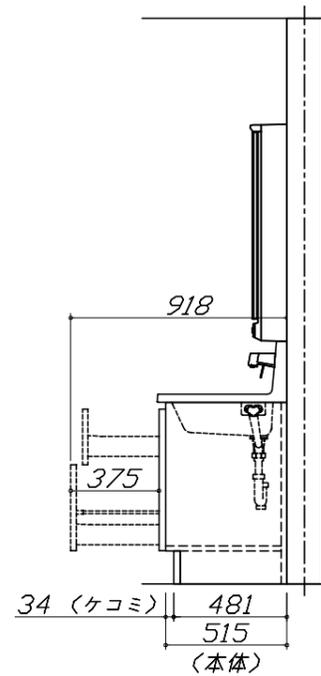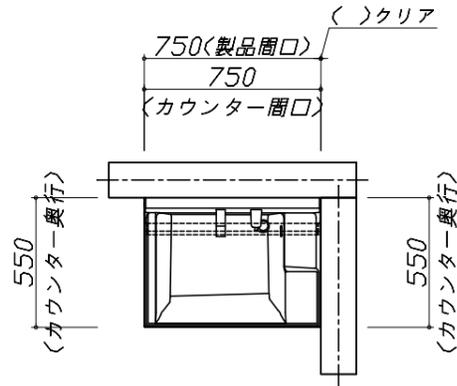


Takara standard  
タカラスタンダード株式会社

現場名称： 青森-八戸SR SU空間展示(SB)様邸  
現場番号： C2847794  
八戸営業所

ホーロー洗面化粧台 FAMILIE ファミーユ  
プラン番号： 2505C-2110-0231T  
担当営業：

姿図 1 縮尺： 1 / 30  
作成日： 2021年10月11日  
担当アドバイザー：

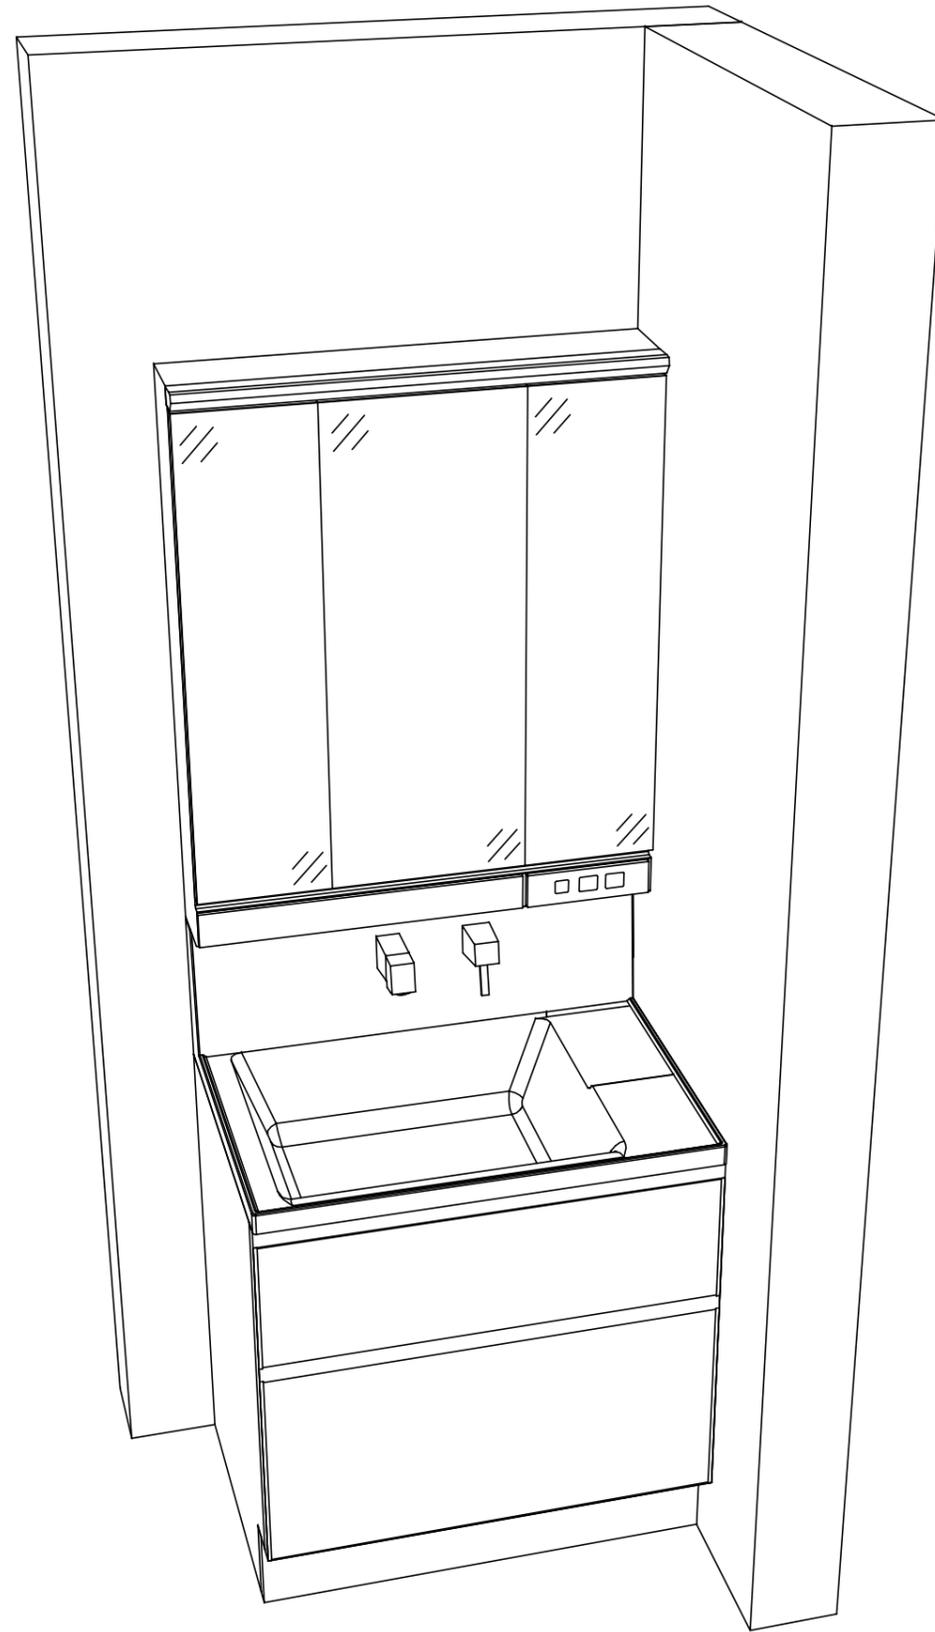

Takara standard  
 タカラスタンダード株式会社

現場名称： 青森-八戸SR SU空間展示(SB)様邸  
 現場番号： C2847794  
 八戸営業所

ホーロー洗面化粧台 FAMILIE ファミュー  
 プラン番号： 2505C-2110-0231T  
 担当営業 :

姿図 2 縮尺： 1 / 30  
 作成日： 2021年10月11日  
 担当アドバイザー：

縮尺：A3サイズ等倍