

ホーロー洗面化粧台 御見積書

ページ 1/2

御名前 青森-八戸SR SU3 様
業者 様
商品名 ELEENA エリーナ

作成日 2020年10月22日
プラン番号 2505C-2010-0325T
現場番号 A5904298

タカラスタンダード株式会社
八戸営業所
青森県八戸市城下1丁目29番2号
TEL 0178-45-9233 / FAX 0178-45-9239

商品
御見積金額 ￥315,800 (税込 ￥347,380)

()内の価格は税込価格 <税率10%> を表示しています。

〔参考〕別途 商品組付費 ￥42,000 (税込 ￥46,200)

商品御見積金額には商品組付費は含まれてありません。

商品組付費は現場の状況により変動する事があります。

又、給水・給湯・ガス・ダクト・電気等の接続工事は含まれてありません。

御見積仕様


(洗面化粧台)	
洗面本体サイズ	90cm
カウンター高さ	85cm
扉カラー	シルキーウッドベージュ
カウンター	人造大理石・ハイバックカウンター
カラー	ファインホワイト
ミラー	3面鏡
水栓	シンギルレバー式シャワー水栓
カラー	クロムメッキタイプ
水栓	-
カラー	-
ガス種	未定
周波数	50Hz

御確認事項

担当営業	担当アドバイザー	プラン作成者
		SU3

備考

八戸ショールーム展示品

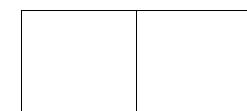

No.SU3 *

御名前 青森-八戸SR SU3

様

現場番号	A5904298	プラン番号	2505C-2010-0325T	作成日	2020/10/22
------	----------	-------	------------------	-----	------------

御見積明細 洗面化粧台

NO	商品名	仕様	品番	数量	単価	金額
1	ミラー	スタイリッシュ3面鏡(LED仕様)	SCM-090M3AHZEA-1	1	66,800	66,800
2	カウンタートップ	センター ボ'ウル・ハイバックカウンタ-	C-EKHセ090-CA(EH-1	1	70,000	70,000
3	ボウルキャビネット	2段スライドタイプ(フロートタイプ)	S-EGXX090HCX(ECV BX-2	1	98,100	98,100
4	水栓	エコタイプ センサー式シャワー水栓、クロムメッキ	FSL140KATKC	1	60,000	60,000
5	エンドカバー	扉カラー対応	SEC-FPA (ECV)	2	6,800	13,600
6	台輪スペーサー	洗面下台フロート用	S-DB 90G-85	1		
7	どこでもラック(スクエアタイプ)	タオルハンガーL、ホワイト	MGSK タオルハンガ-L (W	1	2,500	2,500
8	直管トラップ	カウンター高さ85cm用	Sチョッカントラップ'AL(Y)	1	900	900
	間仕切り名人	Tタイプ	MGマジ'キリP TL 1	1	3,900	3,900
洗面化粧台合計					10	¥315,800

商品総合計	10	¥315,800
-------	----	----------

御見積明細の価格には消費税は含まれておりません。別途消費税が必要となります。

(参考) 別途 商品組付費





洗面化粧台商品組付費


¥42,000 (税込 ¥46,200)

商品組付費は現場の状況により変動する事があります。又、給水・給湯・ガス・ダクト・電気等の接続工事は含まれておりません。

()内の価格は税込価格 <税率10%> を表示しています。

- 必ずご確認ください。
 - ・天井高さと製品の総高さを十分にご確認ください。
 - ・『』内寸法は参考寸法です。
- 表示記号について
 - ・SP：洗面パネル

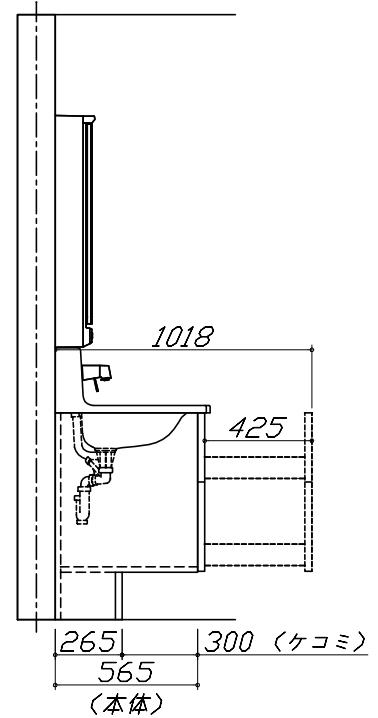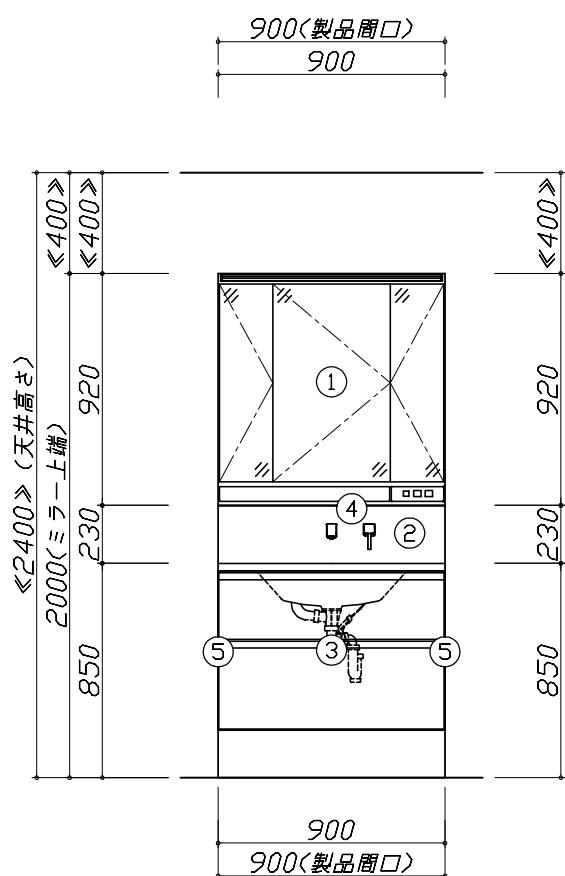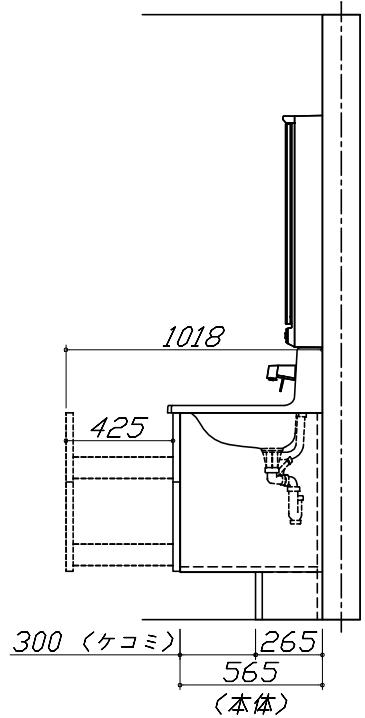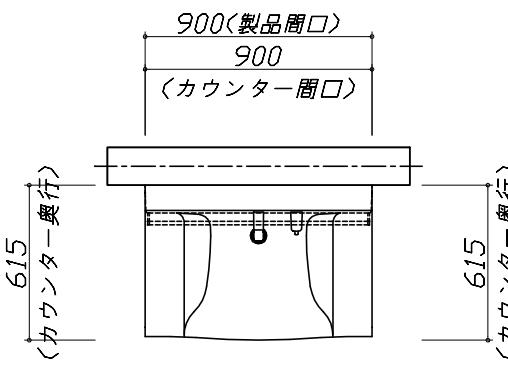

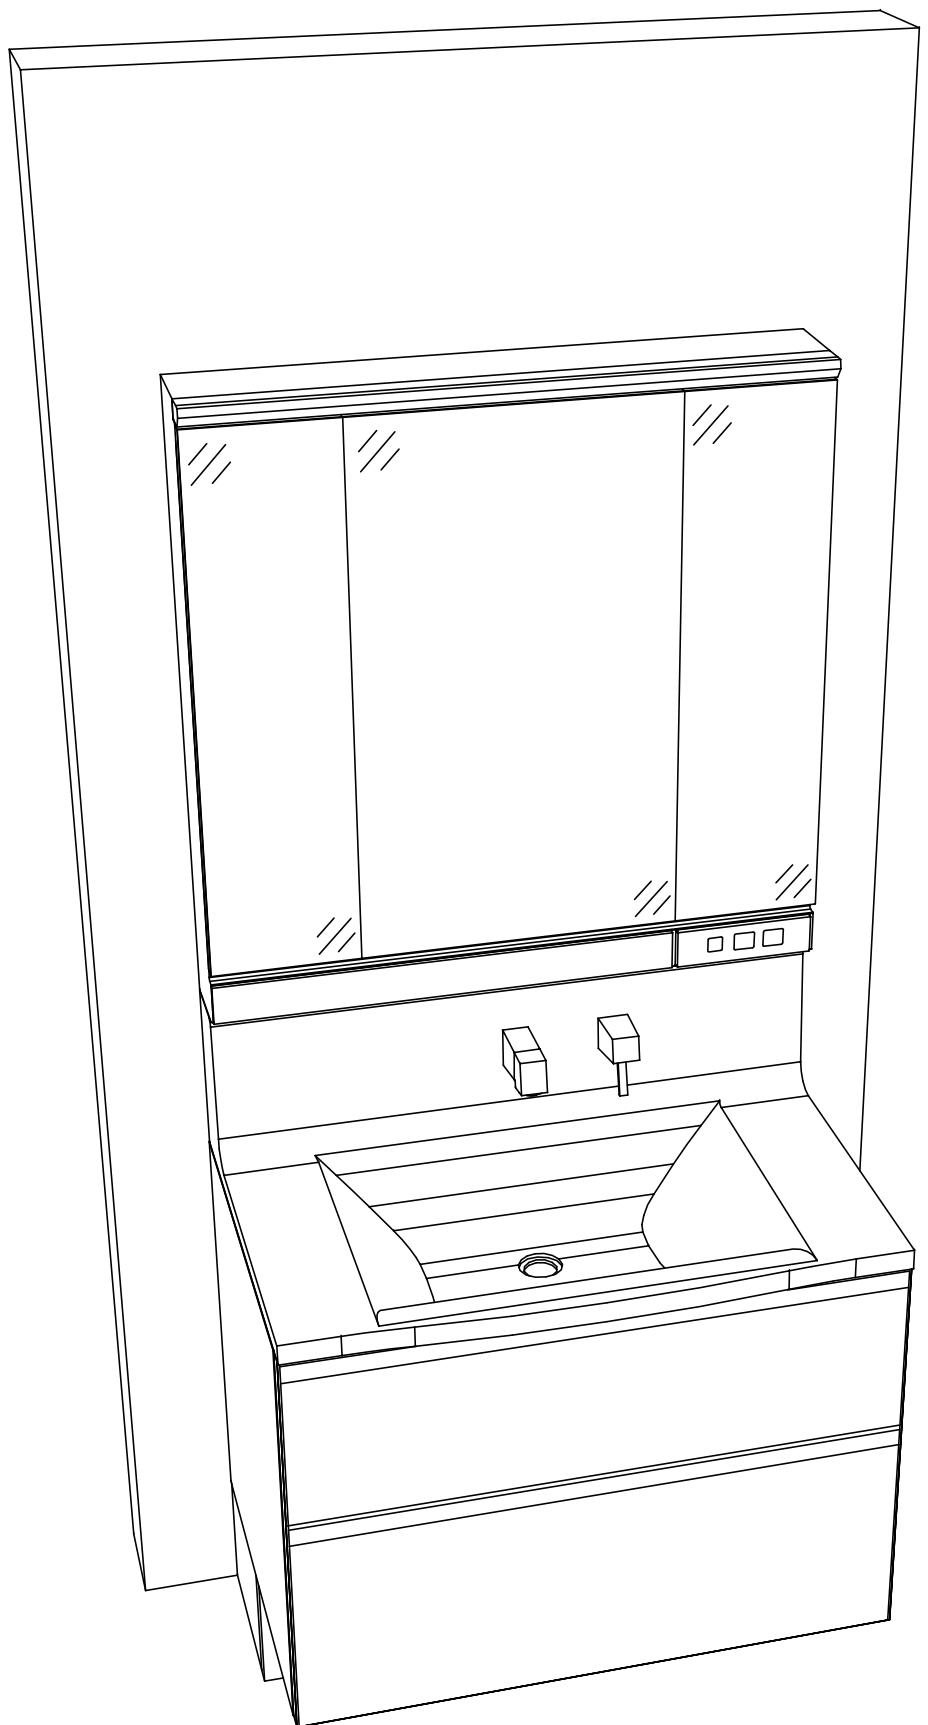

Takara standard
タカラスタンダード株式会社

現場名称：青森-八戸SR SU3様邸

現場番号：A5904298

八戸営業所

ホーロー洗面化粧台 ELEENA エリーナ

プラン番号：2505C-2010-0325T

担当営業：

姿図 2

縮 尺：1 / 30

作成日：2020年10月22日

担当アドバイザー：SU3

縮尺：A3サイズ等倍