

# ホーロー洗面化粧台 御見積書

御名前 青森-八戸SR SU9 様

業者 様

商品名 FAMILIE ファミーユ

作成日 2020年10月23日  
プラン番号 2505C-2010-0354T  
現場番号 A6504208

タカスタンダード株式会社  
八戸営業所  
青森県八戸市城下1丁目29番2号  
TEL 0178-45-9233 / FAX 0178-45-9239

八戸ショールーム  
TEL 0178-45-9219 / FAX 0178-45-9214

商品  
御見積金額 **¥199,500 (税込 ¥219,450)**

( )内の価格は税込価格<税率10%>を表示しています。

**(参考) 別途 商品組付費 ¥38,000 (税込 ¥41,800)**

商品御見積金額には商品組付費は含まれておりません。  
商品組付費は現場の状況により変動する事があります。  
又、給水・給湯・ガス・ダクト・電気等の接続工事は含まれておりません。

| 担当営業 | 担当アドバイザー | プラン作成者 |
|------|----------|--------|
|      |          |        |

## 備考


八戸ショールーム展示品

## 御見積仕様

(洗面化粧台)

|         |                  |
|---------|------------------|
| 洗面本体サイズ | 75cm             |
| カウンター高さ | 80cm             |
| 扉カラー    | ウォルナットブラック       |
| カウンター   | 人造大理石・ハイバックカウンター |
| カラー     | クリスタルホワイト        |
| ミラー     | 3面鏡              |
| 水栓      | シングルレバー式シャワー水栓   |
| カラー     | クロムメッキタイプ        |
| ガス種     | 未定               |
| 周波数     | 50Hz             |

## 御確認事項

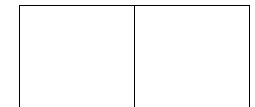

御名前 青森-八戸SR SU9

様

|      |          |       |                  |     |            |
|------|----------|-------|------------------|-----|------------|
| 現場番号 | A6504208 | プラン番号 | 2505C-2010-0354T | 作成日 | 2020/10/23 |
|------|----------|-------|------------------|-----|------------|

## 御見積明細 洗面化粧台

| NO      | 商品名               | 仕様                          | 品番                   | 数量 | 単価      | 金額       |
|---------|-------------------|-----------------------------|----------------------|----|---------|----------|
| 1       | 洗面下台              | スライド(2段)タイプ                 | S-YER㊦075HXA(YWQ)㊦-3 | 1  | 100,900 | 100,900  |
| 2       | 水栓                | エコタイプシングルレバー式シャワー水栓、ｸﾞﾗﾑﾒｯｷ | FSL140KTKC           | 1  | 21,000  | 21,000   |
| 3       | ミラー               | スタイリッシュ3面鏡(LED仕様)           | SCM-075M3AHZEA-1     | 1  | 59,800  | 59,800   |
| 4       | ホーロー洗面パネル         | カンタン取付タイプ・㊦-㊦-㊦白            | PSP-YMS A (PW)-2     | 1  | 6,800   | 6,800    |
| 5       | 施工キット             | 洗面パネル用                      | SCU㊦㊦キット             | 1  | 1,600   | 1,600    |
| 6       | どこでもラック(ｽｸｴｱﾀｲﾌﾟ) | マルチラック、チャコールグレー             | MGSK ㊦㊦/㊦㊦ (CG       | 1  | 1,700   | 1,700    |
|         | どこでもラック(ｽｸｴｱﾀｲﾌﾟ) | アタッチメント(フック)                | MGAK ㊦㊦S (W          | 1  | 1,000   | 1,000    |
| 7       | どこでもラック(ｽｸｴｱﾀｲﾌﾟ) | マルチラック、ホワイト                 | MGSK ㊦㊦/㊦㊦ (W        | 1  | 1,700   | 1,700    |
| 8       | どこでもラック(ｽｸｴｱﾀｲﾌﾟ) | タオルハンガーS、チャコールグレー           | MGSK タオルハンガ- S (CG   | 1  | 1,100   | 1,100    |
|         | 間仕切り名人            | Tタイプ                        | MG㊦㊦キ㊦P TC1          | 1  | 3,900   | 3,900    |
| 洗面化粧台合計 |                   |                             |                      | 10 |         | ¥199,500 |

|       |    |          |
|-------|----|----------|
| 商品総合計 | 10 | ¥199,500 |
|-------|----|----------|

御見積明細の価格には消費税は含まれておりません。別途消費税が必要となります。

## (参考) 別途 商品組付費





洗面化粧台商品組付費

¥38,000 ( 税込 ¥41,800 )

商品組付費は現場の状況により変動する事があります。又、給水・給湯・ガス・ダクト・電気等の接続工事は含まれておりません。

( )内の価格は税込価格 &lt; 税率10% &gt; を表示しています。

- 必ずご確認ください。
  - ・天井高さと製品の総高さを十分にご確認ください。
  - ・《 》内寸法は参考寸法です。
- 表示記号について
  - ・SP：洗面パネル

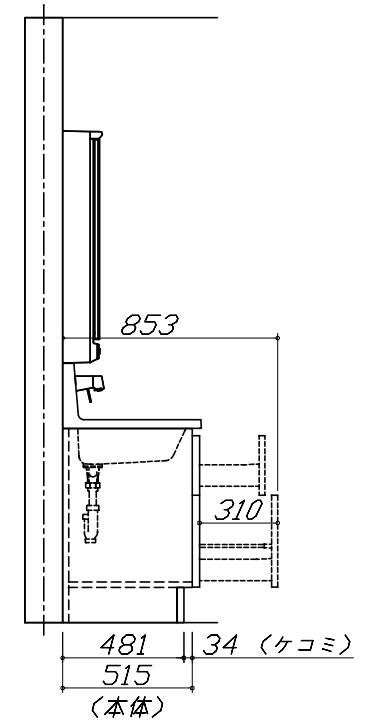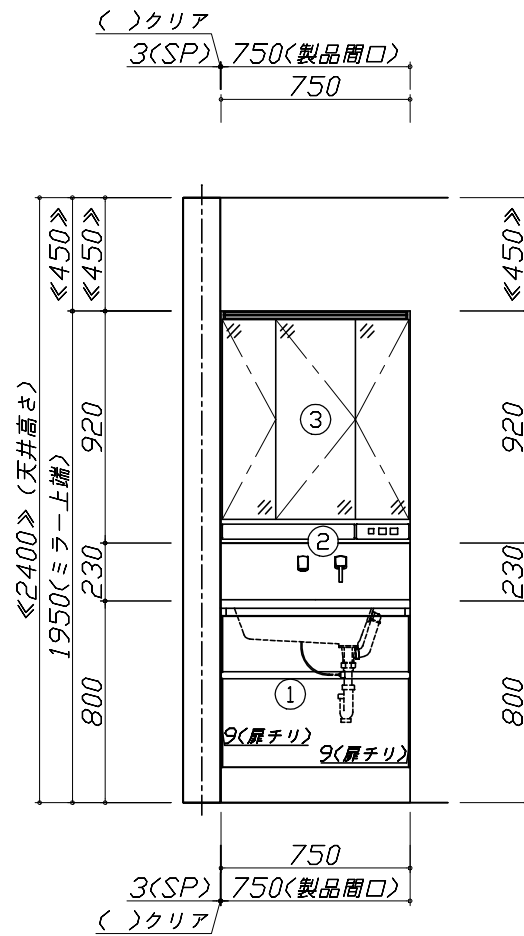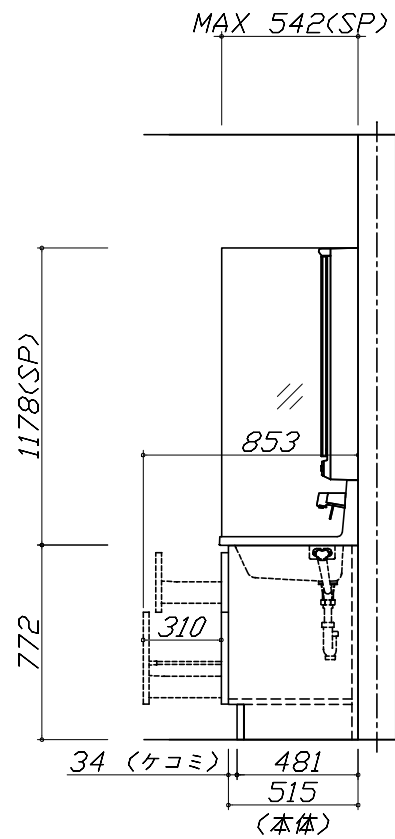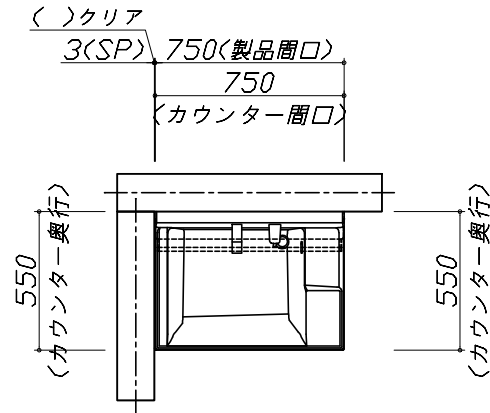

Takara standard  
タカラスタンダード株式会社

現場名称： 青森-八戸SR SU9様邸  
現場番号： A6504208  
八戸営業所

ホーロー洗面化粧台 FAMILIE ファミーユ  
プラン番号： 2505C-2010-0354T  
担当営業：

姿図 1 縮尺： 1 / 30  
作成日： 2020年10月23日  
担当アドバイザー：

縮尺：A3サイズ等倍



Takara standard  
タカラスタンダード株式会社

現場名称： 青森-八戸SR SU9様邸

現場番号： A6504208

八戸営業所

ホーロー洗面化粧台 FAMILIE ファミュー

プラン番号： 2505C-2010-0354T

担当営業 :

姿図 2

縮尺： 1 / 30

作成日： 2020年10月23日

担当アドバイザー：

縮尺：A3サイズ等倍