

ホーロー洗面化粧台 御見積書

御名前 青森-八戸SR SU5 様

業者 様

商品名 ELEENA エリーナ

作成日 2020年6月27日
プラン番号 2505C-2006-0393T
現場番号 A5904236

タカスタンダード株式会社
八戸営業所
青森県八戸市城下1丁目29番2号
TEL 0178-45-9233 / FAX 0178-45-9239

八戸ショールーム
TEL 0178-45-9219 / FAX 0178-45-9214

商品
御見積金額 **¥667,200 (税込 ¥733,920)**

()内の価格は税込価格<税率10%>を表示しています。

(参考) 別途 商品組付費 ¥58,000 (税込 ¥63,800)

商品御見積金額には商品組付費は含まれておりません。
商品組付費は現場の状況により変動する事があります。
又、給水・給湯・ガス・ダクト・電気等の接続工事は含まれておりません。

担当営業	担当アドバイザー	プラン作成者

備考


コーナー名: SE-4-EHQ

御見積仕様

(洗面化粧台)

洗面本体サイズ	150cm
カウンター高さ	80cm
扉カラー	ヘアラインブラック
カウンター	クォーツストーン・フラットカウンター
カラー	ジュエルブラック
ミラー	フェイスクリアミラー+フェイスクリアミラー
水栓	ホース引出式泡沫水栓
カラー	クロムメッキタイプ
水栓	-
カラー	-
ガス種	未定
周波数	50Hz

御確認事項

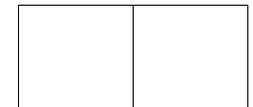

御名前 青森-八戸SR SU5

様

現場番号	A5904236	プラン番号	2505C-2006-0393T	作成日	2020/6/27
------	----------	-------	------------------	-----	-----------

御見積明細 洗面化粧台

NO	商品名	仕様	品番	数量	単価	金額
1	ミラー	フェイスクリアミラー3面鏡、コートあり	SEM-075M3AHYTA-1	2	114,500	229,000
2	ミドルミラー		SFW-150BN(A--)-1	1	14,000	14,000
3	手元照明	60・75・90・100・120間口用	SENLED-350MCH	2	7,500	15,000
4	カウンタートップ	片寄せボウルタイプ・クォーツストーンカウンター	C-EGAS150JRA(EQ-1	1	143,900	143,900
5	ボウルキャビネット	2段スライドタイプ(フロートタイプ)	S-EGXX090HCX(EHQ BX-2	1	98,100	98,100
6	片寄せボウルユニット		S-EASD060XCXCEHQ B-1	1	50,600	50,600
7	片寄せボウルユニット用脚	高さ80cm用	DU-B 80	1	8,100	8,100
8	水栓	エコタイプホース引出式泡沫水栓、ゴムメッキ	KM8021ETKC	1	24,600	24,600
9	エンドカバー	片寄せボウルユニット用	SEC-DPA (EHQ)	1	6,800	6,800
10	片寄せボウルチェア		DXチェア-75A	1	37,800	37,800
11	エンドパネル	フラットカウンター用	SEP-XH80RA(EHQ)	1	27,000	27,000
12	見切り対応フィルター	洗面下台(クォーツストーンカウンター)用	ミキリSE10QC N-1	1	2,800	2,800
13	施工キット	1面鏡・ミラーパネル・ミドルミラー・洗面パネル用	SCUセコキット	1	1,600	1,600
14	かくせるラック	間口90cm用	ストビラウ90B	1	7,900	7,900
洗面化粧台合計				16		¥667,200
商品総合計				16		¥667,200

御見積明細の価格には消費税は含まれておりません。別途消費税が必要となります。

(参考) 別途 商品組付費





洗面化粧台商品組付費

¥58,000 (税込 ¥63,800)

商品組付費は現場の状況により変動する事があります。又、給水・給湯・ガス・ダクト・電気等の接続工事は含まれておりません。

()内の価格は税込価格<税率10%>を表示しています。

- 必ずご確認ください。
 - ・天井高さとの製品の総高さを十分にご確認ください。
 - ・《 》内寸法は参考寸法です。
- 表示記号について
 - ・SP：洗面パネル
- ドレッサーの【★注】部はオープンのため、壁面が見えます。

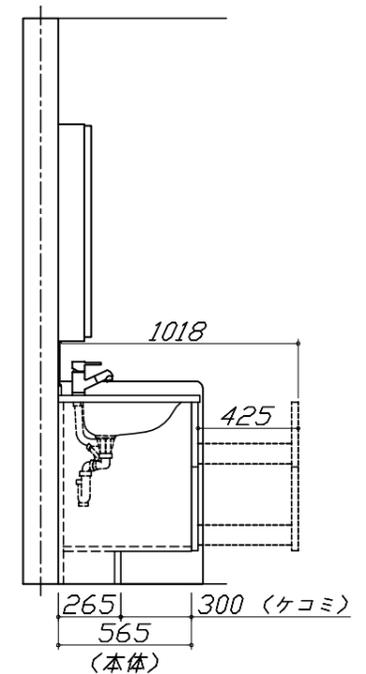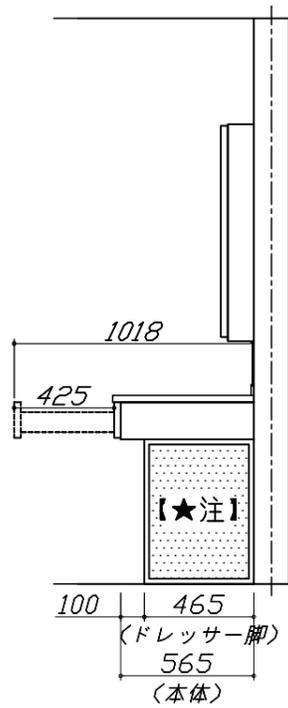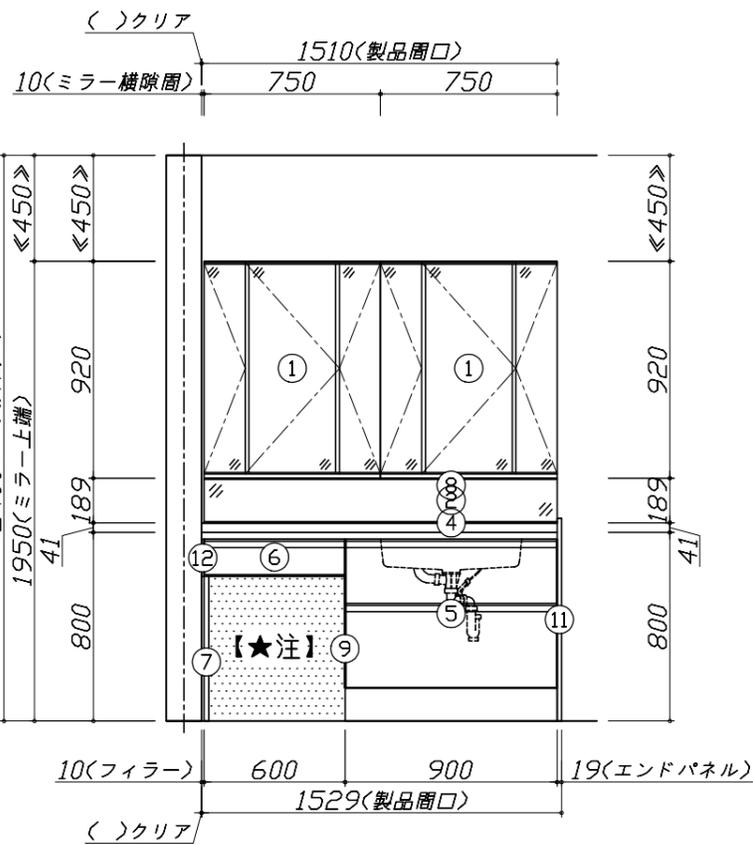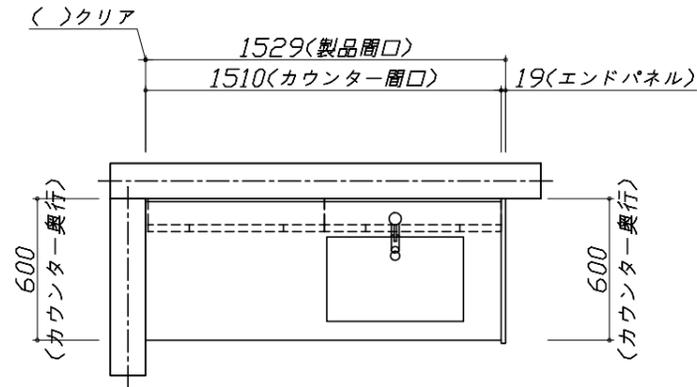


Takara standard
タカラスタンダード株式会社

現場名称： 青森-八戸SR SU5様邸
現場番号： A5904236
八戸営業所

ホーロー洗面化粧台 ELEENA エリーナ
プラン番号： 2505C-2006-0393T
担当営業：

姿図 1 縮尺： 1 / 30
作成日： 2020年6月27日
担当アドバイザー：

縮尺：A3サイズ等倍

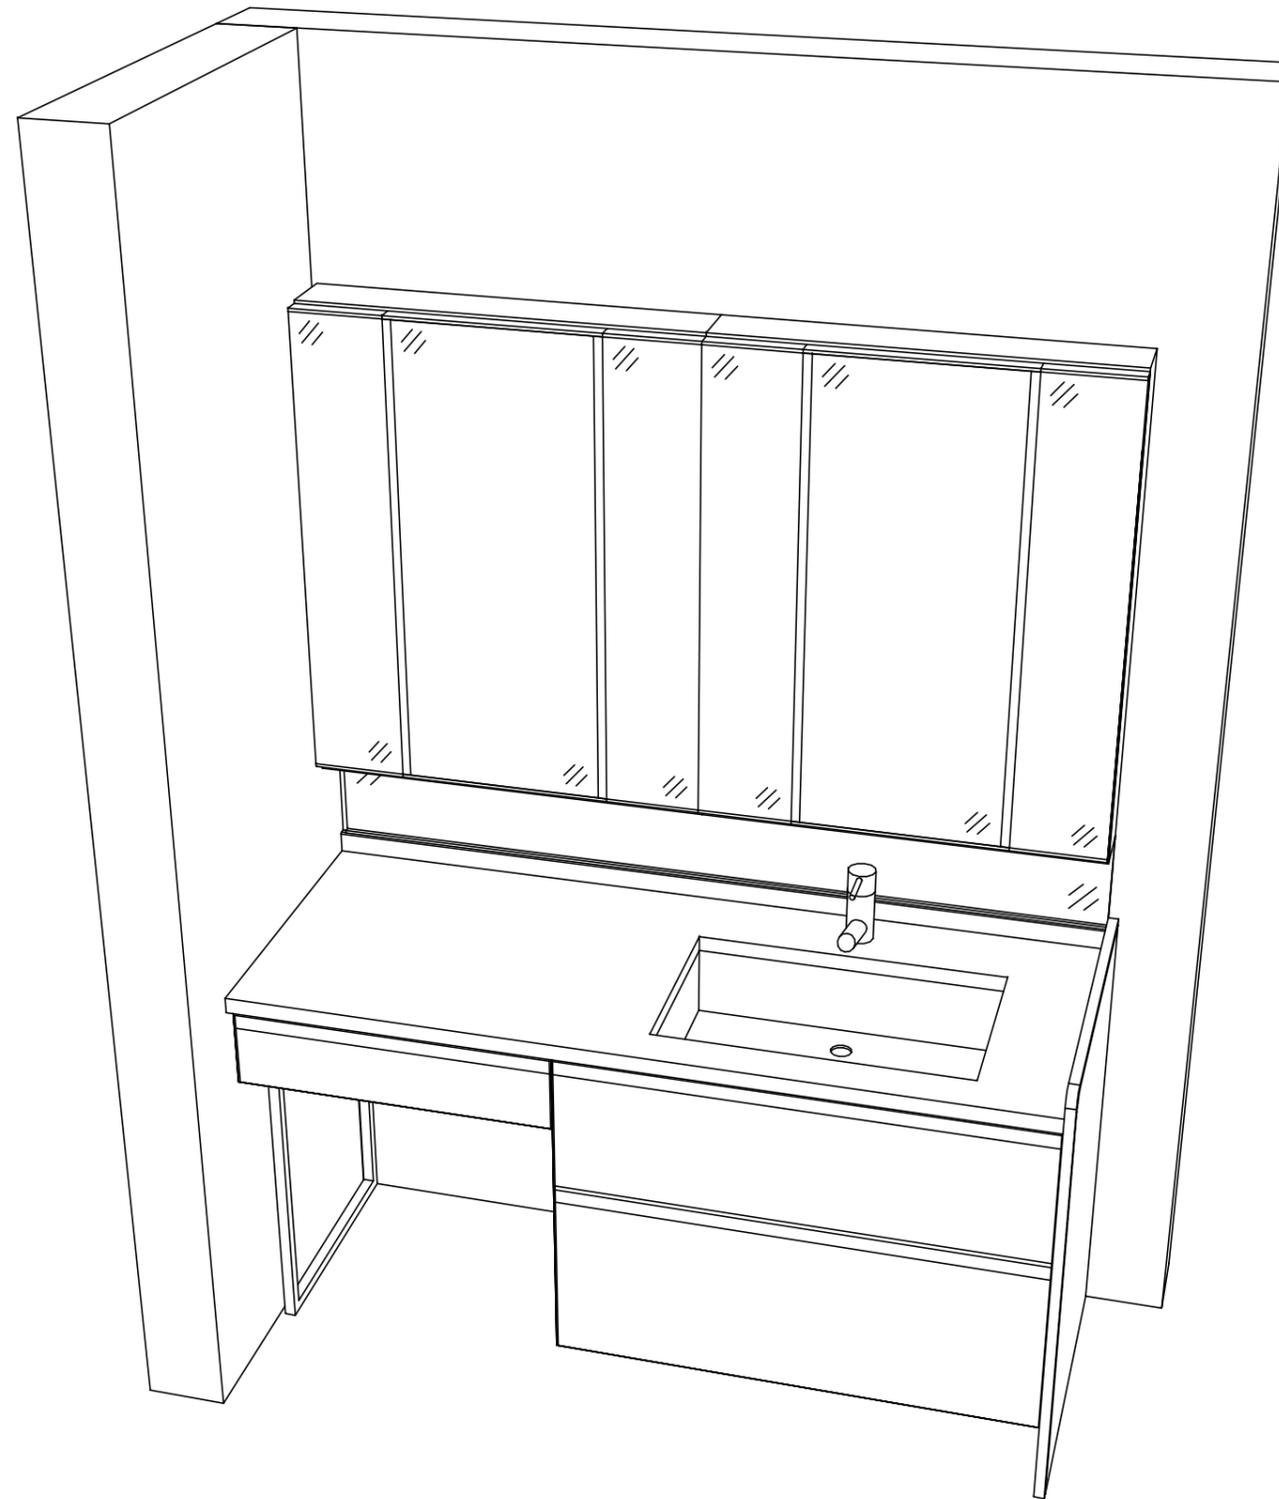

Takara standard
タカラスタンダード株式会社

現場名称： 青森-八戸SR SU5様邸
現場番号： A5904236
八戸営業所

ホーロー洗面化粧台 ELEENA エリーナ
プラン番号： 2505C-2006-0393T
担当営業 :

姿図 2 縮尺： 1 / 30
作成日： 2020年6月27日
担当アドバイザー：

縮尺：A3サイズ等倍