

# ホーロー洗面化粧台 御見積書

御名前 青森-八戸SR SU9 様

業者 様

商品名 FAMILIE ファミーユ

作成日 2020年6月28日  
 プラン番号 2505C-2006-0396T  
 現場番号 A6504208

タカスタンダード株式会社  
 八戸営業所  
 青森県八戸市城下1丁目29番2号  
 TEL 0178-45-9233 / FAX 0178-45-9239

八戸ショールーム  
 TEL 0178-45-9219 / FAX 0178-45-9214

商品  
 御見積金額 **¥198,500 (税込 ¥218,350)**

( )内の価格は税込価格<税率10%>を表示しています。

**(参考) 別途 商品組付費 ¥38,000 (税込 ¥41,800)**

商品御見積金額には商品組付費は含まれておりません。  
 商品組付費は現場の状況により変動する事があります。  
 又、給水・給湯・ガス・ダクト・電気等の接続工事は含まれておりません。

担当営業	担当アドバイザー	プラン作成者

## 御見積仕様

(洗面化粧台)	
洗面本体サイズ	75cm
カウンター高さ	80cm
扉カラー	ウォルナットブラック
カウンター	人造大理石・ハイバックカウンター
カラー	クリスタルホワイト
ミラー	3面鏡
水栓	シングルレバー式シャワー水栓
カラー	クロムメッキタイプ
ガス種	未定
周波数	50Hz

## 御確認事項

## 備考

ショールーム展示品プラン  
 展示コーナー: SY-1-YWQ



御名前 青森-八戸SR SU9

様

現場番号	A6504208	プラン番号	2505C-2006-0396T	作成日	2020/6/28
------	----------	-------	------------------	-----	-----------

## 御見積明細 洗面化粧台

NO	商品名	仕様	品番	数量	単価	金額
1	洗面下台	スライド(2段)タイプ	S-YER7075HXA(YWQ)R-2	1	100,900	100,900
2	水栓	シングルレバー式シャワー水栓、クロムメッキ	KXS37G-TC	1	20,000	20,000
3	ミラー	スタイリッシュ3面鏡(LED仕様)	SCM-075M3AHZEA-1	1	59,800	59,800
4	ホーロー洗面パネル	カンタン取付タイプ・パールホワイト	PSP-YMS A (PW)-2	1	6,800	6,800
5	施工キット	洗面パネル用	SCUセコキット	1	1,600	1,600
6	どこでもラック(スクエアタイプ)	マルチラック、チャコールグレー	MGSK コレイル (CG	1	1,700	1,700
	どこでもラック(スクエアタイプ)	アタッチメント(フック)	MGAK フックス (W	1	1,000	1,000
7	どこでもラック(スクエアタイプ)	マルチラック、ホワイト	MGSK コレイル (W	1	1,700	1,700
8	どこでもラック(スクエアタイプ)	タオルハンガーS、チャコールグレー	MGSK タオルハンガ-S (CG	1	1,100	1,100
	間仕切り名人	Tタイプ	MGRジキP TC 1	1	3,900	3,900
洗面化粧台合計				10		¥198,500

商品総合計	10	¥198,500
-------	----	----------

御見積明細の価格には消費税は含まれておりません。別途消費税が必要となります。

**(参考) 別途 商品組付費**





洗面化粧台商品組付費

¥38,000 (税込 ¥41,800)

商品組付費は現場の状況により変動する事があります。又、給水・給湯・ガス・ダクト・電気等の接続工事は含まれておりません。

( )内の価格は税込価格 &lt; 税率10% &gt; を表示しています。

- 必ずご確認ください。
  - ・天井高さと製品の総高さを十分にご確認ください。
  - ・《 》内寸法は参考寸法です。
- 表示記号について
  - ・SP：洗面パネル

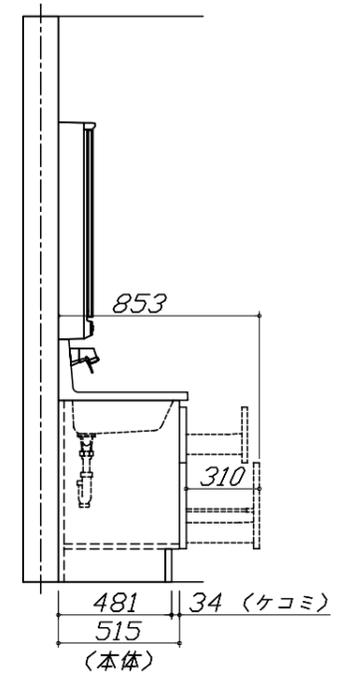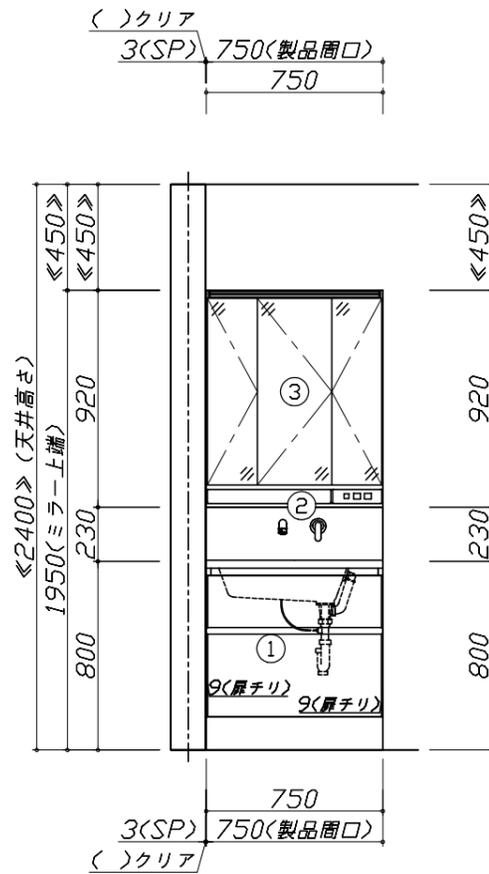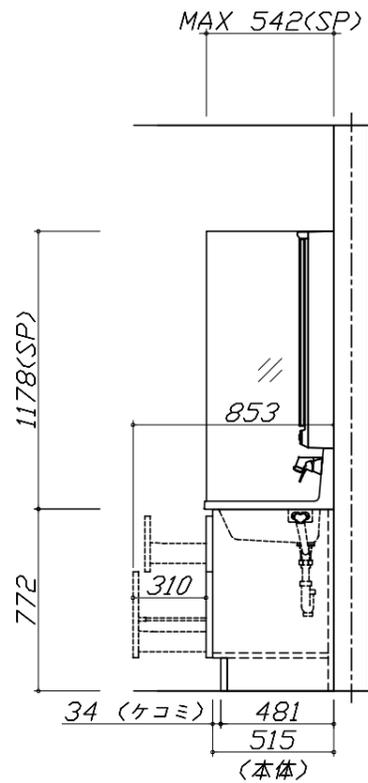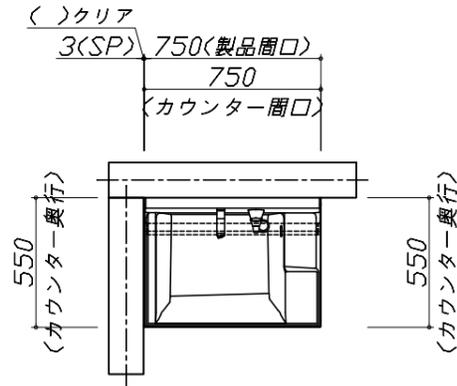

Takara standard  
タカラスタンダード株式会社

現場名称： 青森-八戸SR SU9様邸  
現場番号： A6504208  
八戸営業所

ホーロー洗面化粧台 FAMILIE ファミーユ  
プラン番号： 2505C-2006-0396T  
担当営業：

姿図 1 縮尺： 1 / 30  
作成日： 2020年6月28日  
担当アドバイザー：



Takara standard  
 タカラスタンダード株式会社

現場名称： 青森-八戸SR SU9様邸

現場番号： A6504208

八戸営業所

ホーロー洗面化粧台 FAMILIE ファミュー

プラン番号： 2505C-2006-0396T

担当営業 :

姿図 2

縮尺： 1 / 30

作成日： 2020年6月28日

担当アドバイザー：

縮尺：A3サイズ等倍