

ホーロー洗面化粧台 御見積書

御名前 広島-浜田SR SU10 様

業者 様

商品名 FAMILIE ファミュー

作成日 2025年8月4日
 プラン番号 2014K-2508-0069T
 現場番号 C2718338

タカラスタANDARD株式会社
 ◆浜田営業所
 島根県浜田市下府町322番6
 TEL 0855-23-6885 / FAX 0855-23-6911

◆浜田ショールーム
 TEL 0855-23-6302 / FAX 0855-23-2045

商品御見積金額 **¥262,000 (税込 ¥288,200)**

()内の価格は税込価格<税率10%>を表示しています。

《参考》別途 商品組付費 別途
 《参考》別途 現場配送費 ¥0 (税込 ¥0)

- ※ 商品御見積金額には商品組付費は含まれておりません。
- ※ 商品組付費には搬入・商品組付等の費用を含んでいます。
- ※ 商品組付費は現場の状況により変動する事があります。
 又、給水・給湯・ガス・ダクト・電気等の接続工事は含まれておりません。

担当営業	担当アドバイザー	プラン作成者

◆ 御見積仕様

《洗面化粧台》

洗面本体サイズ 150cm
 ぴったり対応 -
 カウンター高さ 85cm
 扉カラー ホワイトアッシュ
 カウンター 人造大理石(ベッセルホウル + マリンカウンター)
 カラー ホウル:ホワイト+カウンターカラー:ティーフグレー
 ミラー なし
 水栓 ホース引出式泡沫水栓
 カラー クロムメッキタイプ
 ガス種 未定
 周波数 60Hz

◆ 御確認事項

◆ 備考

No.*

御名前 広島-浜田SR SU10

様

現場番号	C2718338	プラン番号	2014K-2508-0069T	作成日	2025/8/4
------	----------	-------	------------------	-----	----------

御見積明細 洗面化粧台

NO	商品名	仕様	品番	数量	単価	金額
1	洗面下台	扉(引出し付)タイプ	S-YHXX090TXA(YZWWUX-1	1	109,500	109,500
2	カウンター	メラミン	C-YBYX150-LX(Yネ-1	1	57,000	57,000
3	ボウル		C-YXMQ060-CX(Yア-1	1	51,000	51,000
4	片寄ボウル脚		DU-Y 85(W)-1	1	9,000	9,000
5	水栓	エコタイプホース引出式泡沫水栓(キレスト)、クロムメッキ	K37532E6J-RJ-TN	1	35,500	35,500
洗面化粧台合計				5		¥262,000
商品総合計				5		¥262,000

※ 御見積明細の価格には消費税は含まれておりません。別途消費税が必要となります。

《参考》別途 商品組付費

洗面化粧台商品組付費

別途





《参考》別途 現場配送費

¥0 (税込 ¥0)

※ 商品組付費は現場の状況により変動する事があります。又、給水・給湯・ガス・ダクト・電気等の接続工事は含まれておりません。

()内の価格は税込価格<税率10%>を表示しています。

■必ずご確認ください。
 ・天井高さと製品の総高さを十分にご確認ください。
 ・《 》内寸法は参考寸法です。
 ■表示記号について
 ・SP：洗面パネル
 ■ドレッサーの【★注】部はオープンのため、壁面が見えます。

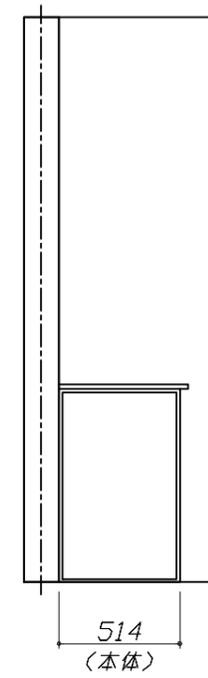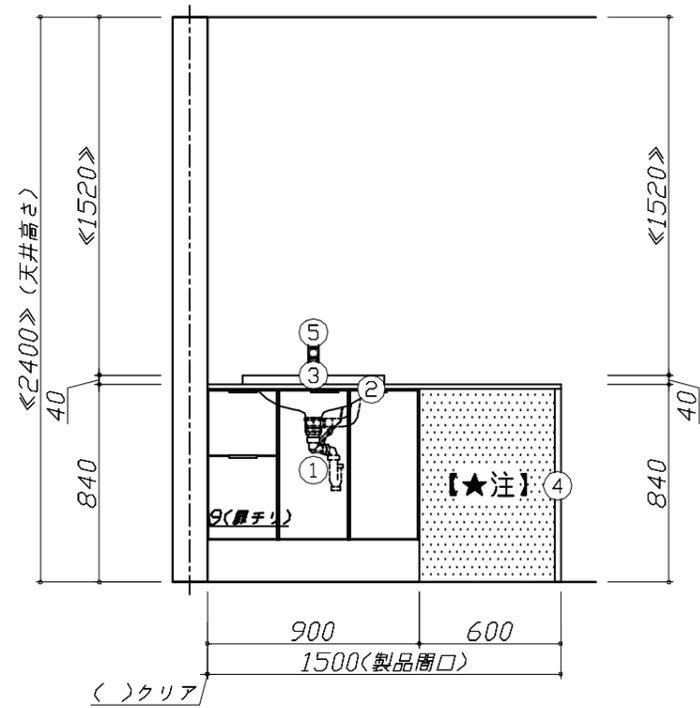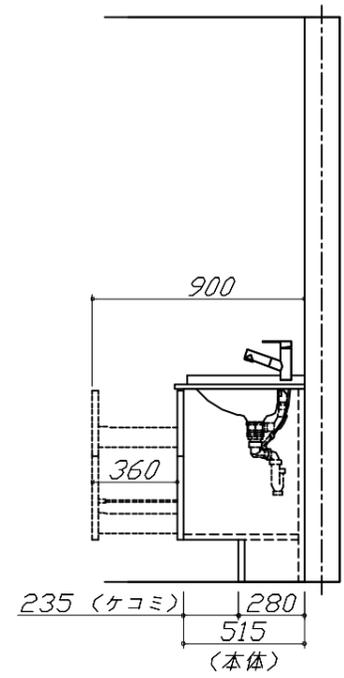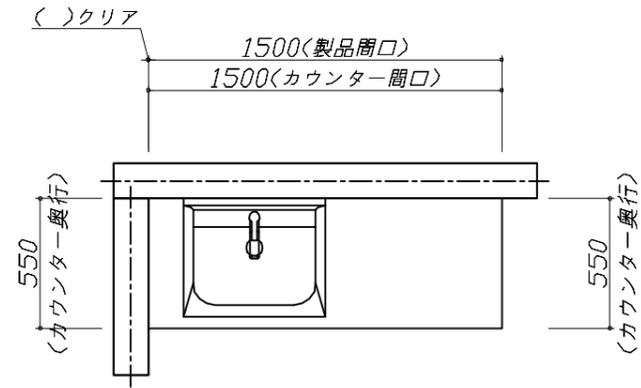


Takara standard
 タカラスタンダード株式会社

現場名称： 広島-浜田SR SU10様邸
 現場番号： C2718338
 浜田営業所

ホーロー洗面化粧台 FAMILIE ファミュー
 プラン番号： 2014K-2508-0069T
 担当営業：

姿図 1 縮尺： 1 / 30
 作成日： 2025年8月4日
 担当アドバイザー：

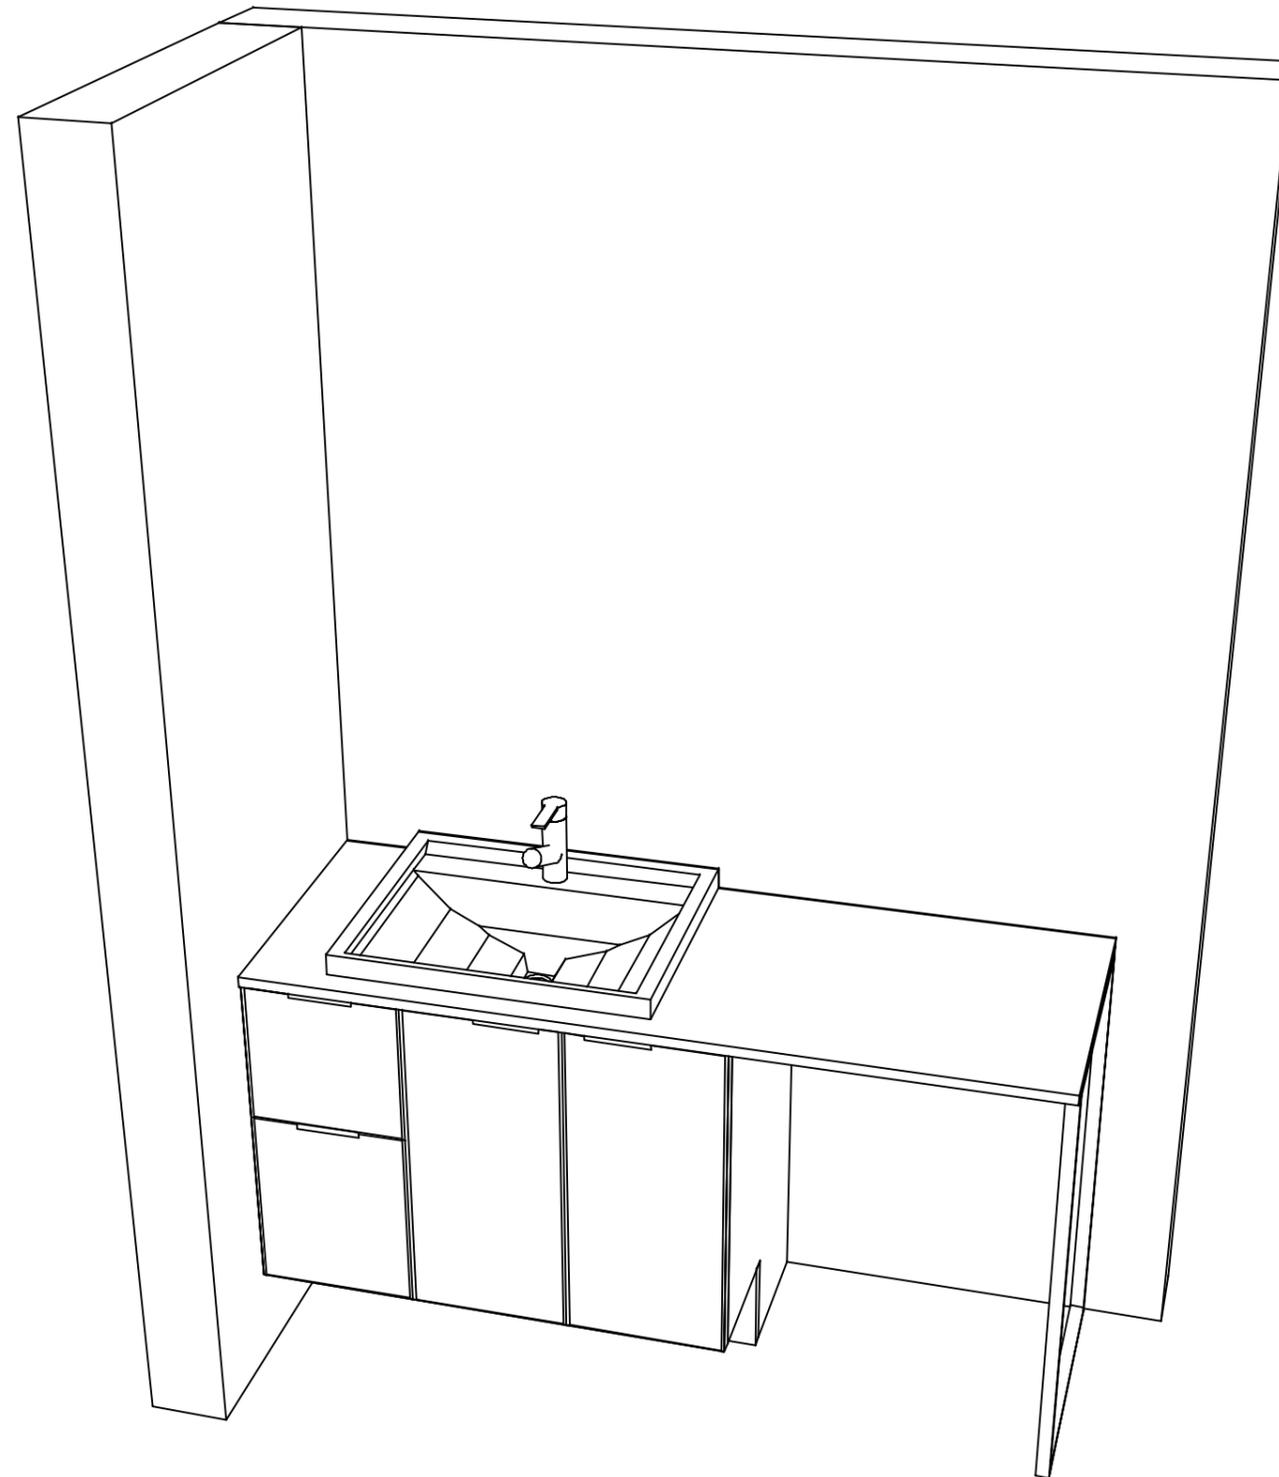

Takara standard
タカラスタンダード株式会社

現場名称： 広島-浜田SR SU10様邸

現場番号： C2718338

浜田営業所

ホーロー洗面化粧台 FAMILIE ファミュー

プラン番号： 2014K-2508-0069T

担当営業 :

姿図 2

縮尺： 1 / 30

作成日： 2025年8月4日

担当アドバイザー：

縮尺：A3サイズ等倍