

ホーロー洗面化粧台 御見積書

ページ 1/2

御名前 大阪-平城京SR SU1 様
業者 様
商品名 ELEENA エリーナ

作成日 2022年4月5日
プラン番号 1817C-2204-0078T
現場番号 C3320672

タカラスタンダード株式会社
平城京営業所
奈良県奈良市三条大路3丁目444番地の1
TEL 0742-32-5290 / FAX 0742-36-2180

商品
御見積金額 ￥630,800 (税込 ￥693,880)

()内の価格は税込価格 <税率10%> を表示しています。

〔参考〕別途 商品組付費 ￥66,000 (税込 ￥72,600)

商品御見積金額には商品組付費は含まれてありません。

商品組付費は現場の状況により変動する事があります。

又、給水・給湯・ガス・ダクト・電気等の接続工事は含まれてありません。

御見積仕様

(洗面化粧台)	
洗面本体サイズ	90cm
カウンター高さ	80cm
扉カラー	ローズ'ウッド'ダーク
カウンター	クオーツストーン・フラットカウンター
カラー	ジュエルブラック
ミラー	フェイスクリアミラー
水栓	ホース引出式泡沫水栓
カラー	クロムメッキタイプ
水栓	-
カラー	-
ガス種	未定
周波数	60Hz

御確認事項

担当営業	担当アドバイザー	プラン作成者
エリーナ	w900+トール w300	ローズ'ウッド' ダーク

備考

--	--

No.*

御名前 大阪-平城京SR SU1

様

現場番号	C3320672	プラン番号	1817C-2204-0078T	作成日	2022/4/5
------	----------	-------	------------------	-----	----------

御見積明細 洗面化粧台

NO	商品名	仕様	品番	数量	単価	金額
1	ミラー	フェイスクリアミラー・3面鏡、コートあり	SEM-090M3AHYTA-1	1	120,000	120,000
2	ミドルミラー		SFW-090BN(A--)-1	1	10,000	10,000
3	手元照明	60・75・90・100・120間口用	SENLED-350MCH(1)	1	7,500	7,500
4	カウンタートップ	センター・ボウル・クオーツストーン・カウンター(ワイド)	C-EFBS090YCA(EQ-1	1	118,900	118,900
5	ボウルキャビネット	2段スライドタイプ(フロートタイプ)	S-EGXX090HCX(EXB BX-2	1	103,400	103,400
6	水栓	エコタイプ・ホース引出式泡沢水栓・クロムメッキ	KM8021ETK	1	23,400	23,400
7	エンドカバー	扉カラー対応	SEC-FPA (EXB)	1	7,500	7,500
8	エンドカバー	ウォールキャビネット用	SEC-WPA (EXB)	1	6,000	6,000
9	洗面ルームヒーター		S-ERTW090XCX(EXB B-2D	1	71,700	71,700
10	トールユニット下台	ホーロー扉タイプ	S-ETDD030RX(XB B-3	1	103,700	103,700
11	トールユニット上台		S-EUTD030RX(XB B-2D	1	18,600	18,600
12	台輪	トールユニット用	S-DG30D-80-2	1	3,500	3,500
13	エンドパネル	トールユニット中台・下台用	SEP-TDAS A(EXB)-2	1	25,000	25,000
14	エンドパネル	トールユニット上台用	SEP-TUA A(EXB)-2	1	10,000	10,000
15	施工キット	1面鏡・ミラーパネル・ミドルミラー・洗面パネル用	SCUセコウキット	1	1,600	1,600
洗面化粧台合計					15	¥630,800
商品総合計					15	¥630,800

御見積明細の価格には消費税は含まれておりません。別途消費税が必要となります。

(参考) 別途 商品組付費






洗面化粧台商品組付費


¥66,000 (税込 ¥72,600)

商品組付費は現場の状況により変動する事があります。又、給水・給湯・ガス・ダクト・電気等の接続工事は含まれておりません。

()内の価格は税込価格 <税率10%> を表示しています。

■必ずご確認ください。
 ・天井高さと製品の総高さを十分にご確認ください。
 ・『』内寸法は参考寸法です。
 ■表示記号について
 ・SP：洗面パネル

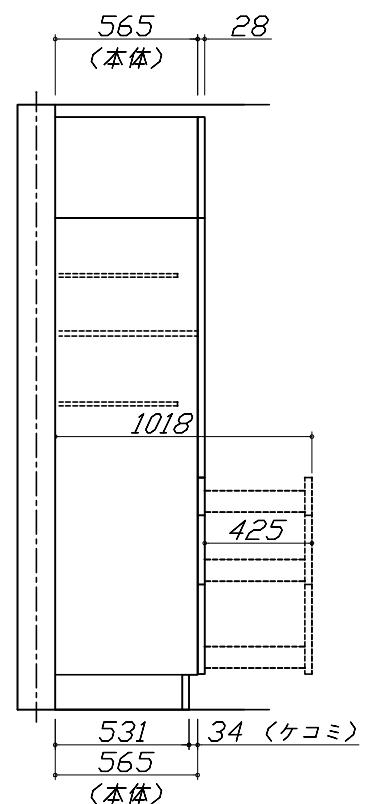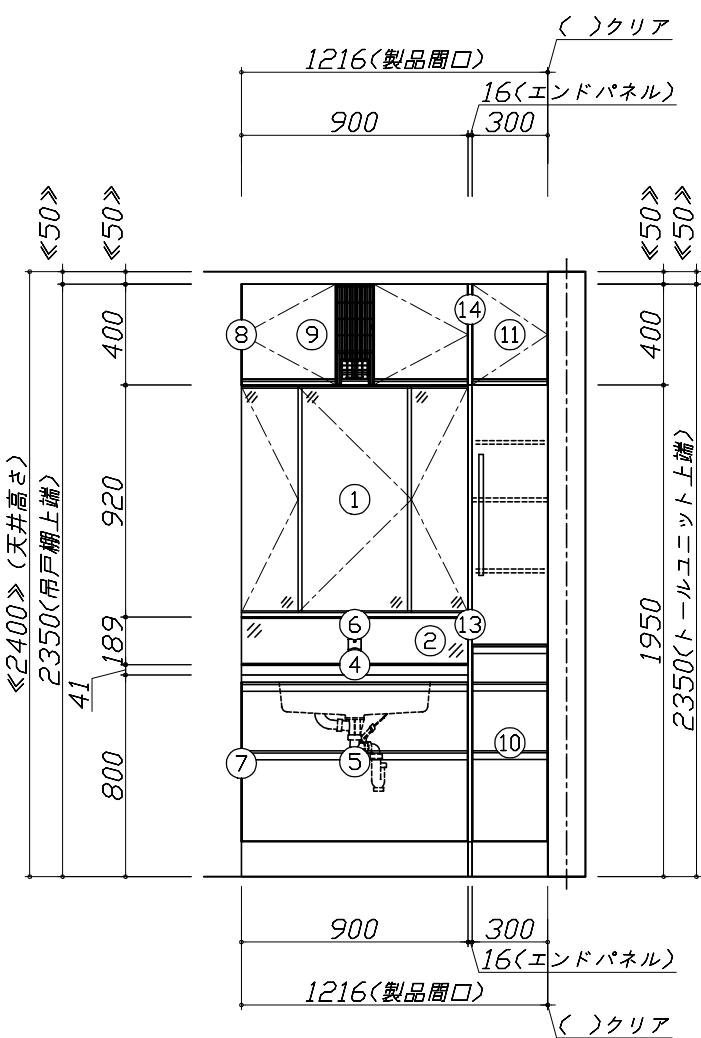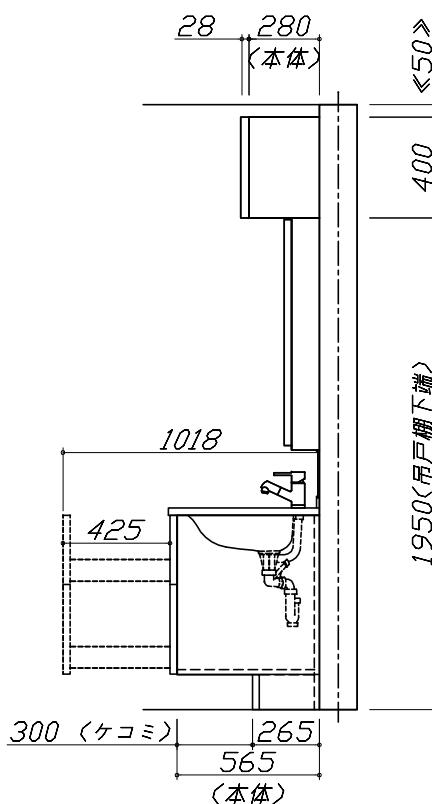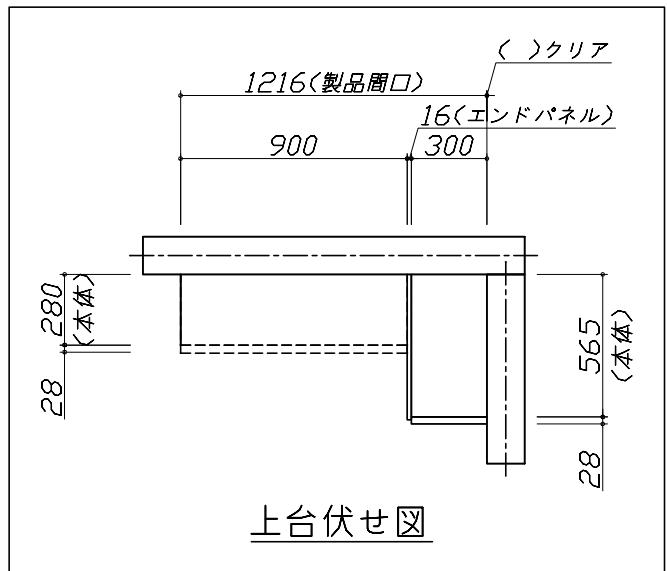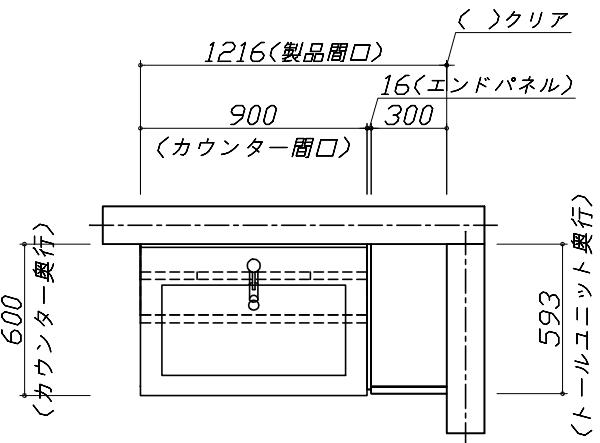

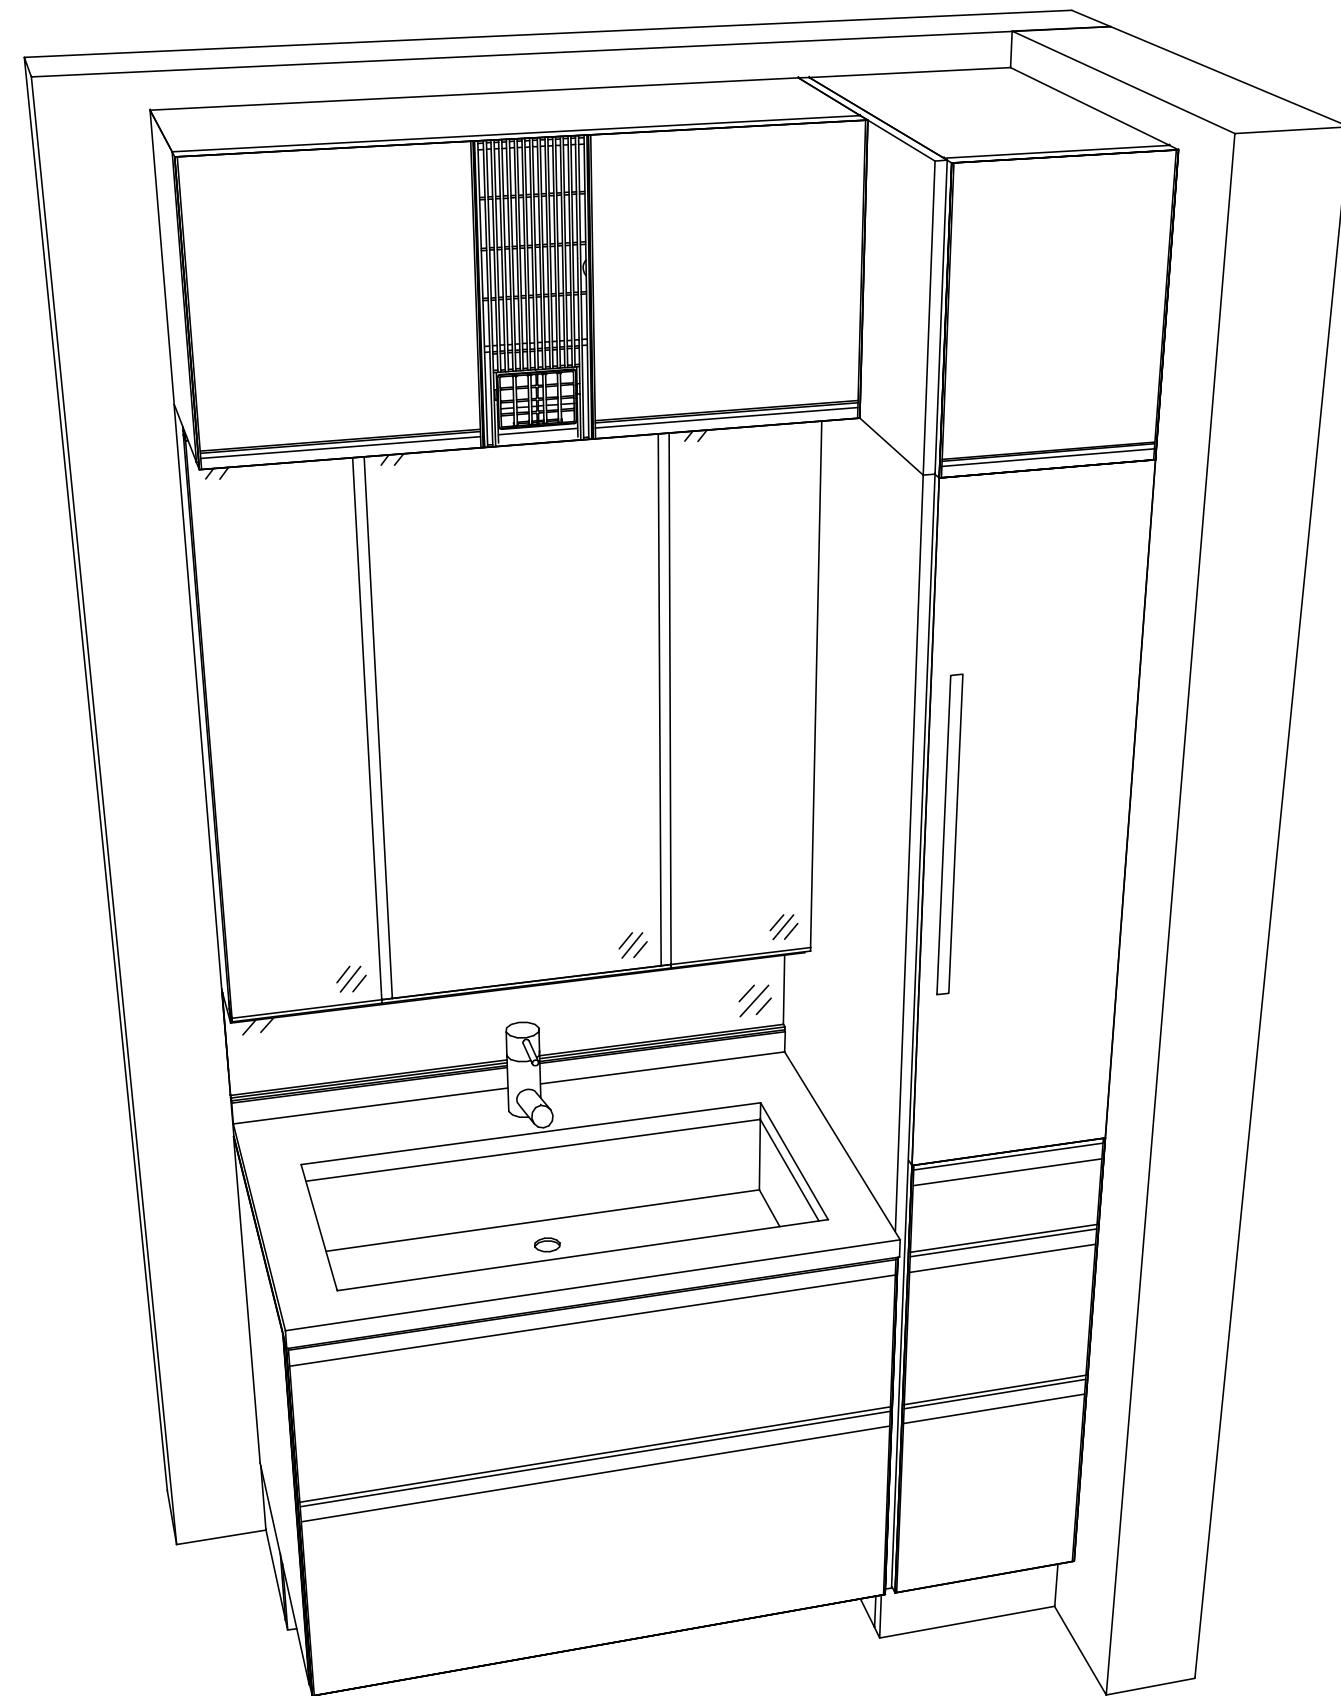

Takara standard
タカラスタンダード株式会社

現場名称：大阪－平城京SR SU1様邸

現場番号：C3320672

平城京営業所

ホーロー洗面化粧台 ELEENA エリーナ

プラン番号：1817C-2204-0078T

担当営業：エリーナ

姿図 2

縮 尺：1 / 30

作成日：2022年4月5日

担当アドバイザー：w900+トールw300

縮尺：A3サイズ等倍