

ホーロー洗面化粧台 御見積書

御名前 大阪-平城京SR SU3 様

業者 様

商品名 ELEENA エリーナ

作成日 2019年6月26日
プラン番号 1817C-1903-0070T
現場番号 A6690598

タカスタンダード株式会社
平城京営業所
奈良県奈良市三条大路3丁目444番地の1
TEL 0742-32-5290 / FAX 0742-36-2180

平城京ショールーム
TEL 0742-35-0568 / FAX 0742-35-0616

商品
御見積金額 **¥287,600 (税込 ¥310,608)**

()内の価格は税込価格<税率8%>を表示しています。

(参考) 別途 商品組付費 ¥58,000 (税込 ¥62,640)

商品御見積金額には商品組付費は含まれておりません。
商品組付費は現場の状況により変動する事があります。
又、給水・給湯・ガス・ダクト・電気等の接続工事は含まれておりません。

担当営業	担当アドバイザー	プラン作成者
エリーナW750	ウッドホワイト	ハイバック

備考

御見積仕様

(洗面化粧台)

洗面本体サイズ 75cm

カウンター高さ 80cm

扉カラー ローズウッドホワイト

カウンター 人造大理石・ハイバックカウンター

カラー ファインページュ

ミラー 3面鏡

水栓 シングルレバー式シャワー水栓

カラー クロムメッキタイプ

水栓 -

カラー -

ガス種 未定

周波数 60Hz

御確認事項

組立工事費には給水・給湯・ガス・ダクト・電気等の接続工事は含まれておりません。

この御見積書の有効期間は30日間です。

商品の仕様・価格等につきましては予告なく変更する事がありますので、ご購入の際には、弊社 支店営業所等へお問い合わせ、またはカタログにて よく御確認下さるようお願い致します。

No.*

御名前 大阪-平城京SR SU3

様

現場番号	A6690598	プラン番号	1817C-1903-0070T	作成日	2019/6/26
------	----------	-------	------------------	-----	-----------

御見積明細 洗面化粧台

NO	商品名	仕様	品番	数量	単価	金額
1	ミラー	3面鏡(ワイドLED)	SAM-075M3AHYEA-1	1	39,900	39,900
2	カウンタートップ	センターホウル・ハイバックカウンター	C-EKH7075-CA(EJ-1	1	69,000	69,000
3	ボウルキャビネット	2段スライドタイプ	S-EEEX075HCX(EXW BX-2	1	87,300	87,300
4	水栓	シングルレバー式シャワー水栓、如ムメッキ	LFA547T12TKN	1	20,000	20,000
5	エンドカバー	扉カラー対応	SEC-FPA (EXW)	1	6,800	6,800
6	エンドカバー	ウォールキャビネット用	SEC-WPA (EXW)	1	5,800	5,800
7	ウォールキャビネット		S-EWTW075XCX(EXW B-1	1	33,300	33,300
8	ホーロー洗面パネル	深型タイプ高さ235cm用・ホワイト	PSP-YDTA (C	1	10,200	10,200
9	エッジセット		SPエッジセットJ (MW)-2	1	1,500	1,500
10	施工キット		SPHセコキット	1	4,300	4,300
11	どこでもラック(スクエアタイプ)	タオルハンガーS、ホワイト	MGSK タオルハンガー-S (W	1	1,100	1,100
12	間仕切り名人	Hタイプ	MG73キリJ HL 1	2	3,400	6,800
13	間仕切り名人	Sタイプ	MG73キリJ SS 1	1	1,600	1,600
洗面化粧台合計				14		¥287,600

商品総合計	14	¥287,600
-------	----	----------

御見積明細の価格には消費税は含まれておりません。別途消費税が必要となります。

(参考) 別途 商品組付費



洗面化粧台商品組付費

¥58,000 (税込 ¥62,640)

商品組付費は現場の状況により変動する事があります。又、給水・給湯・ガス・ダクト・電気等の接続工事は含まれておりません。



()内の価格は税込価格 < 税率8% > を表示しています。

平面図

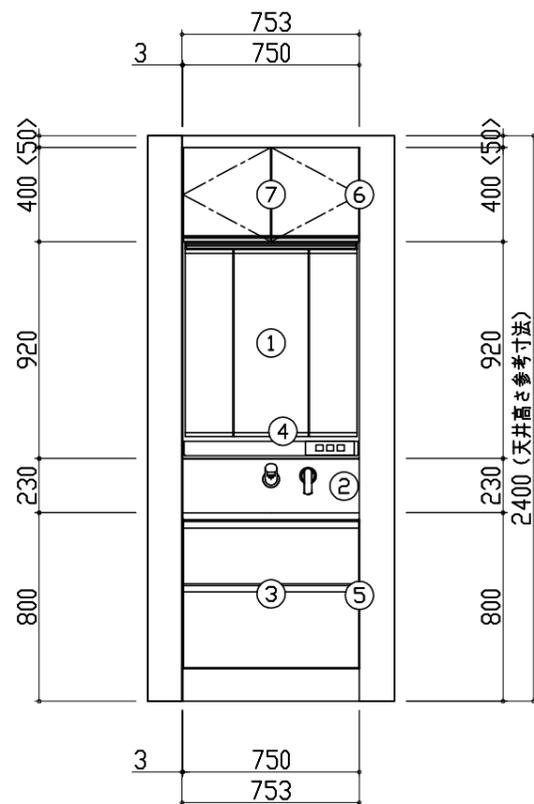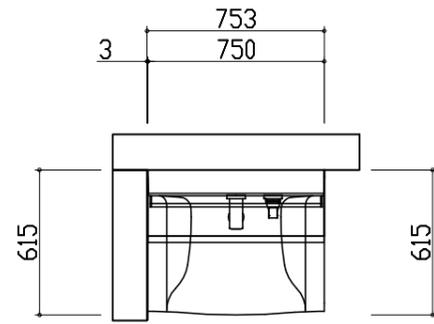


A正面図

D側面図

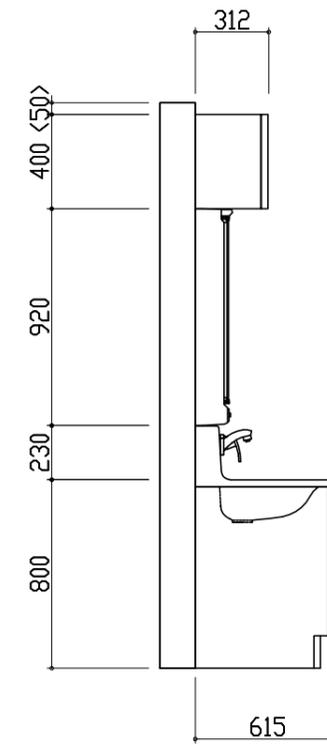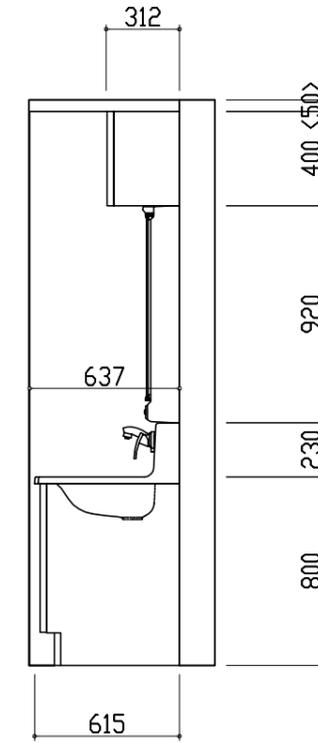

B側面図

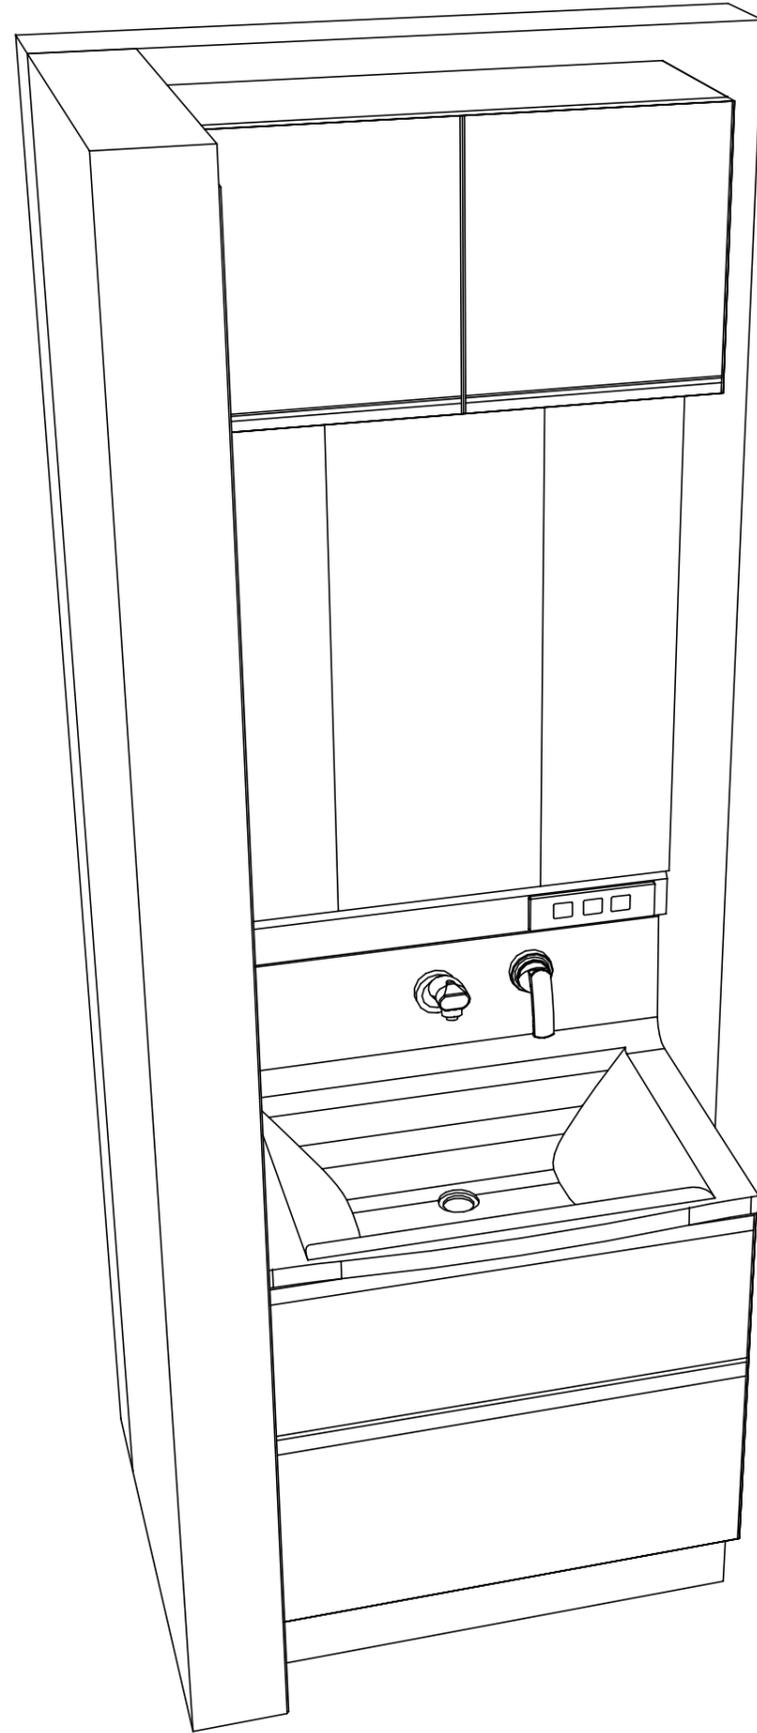




- このレイアウトプランは参考図面ですので価格・仕様・設置・納期等の詳細については注文依頼先、設置業者の方に必ず確認していただきますようお願い致します。
- 壁側のキャビネットがスライドや引出タイプの場合、またそこまでホーローラックを取付ける場合、額縁・幅木等との干渉にご注意下さい。
- <>内寸法や天井高さは参考寸法ですので、十分なご確認をお願いします。
- 製品の外形寸法は概略表記しております。

ホーロー洗面化粧台
ELEENA エリーナ

D側面図

A正面図

B側面図

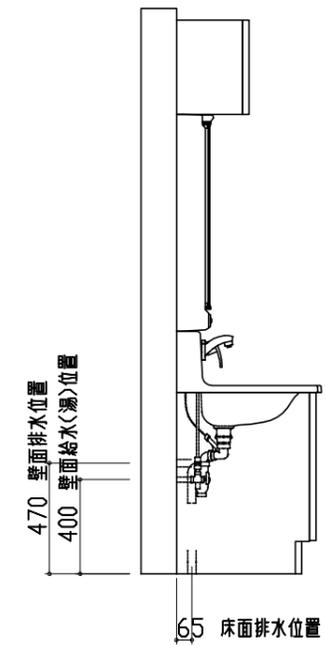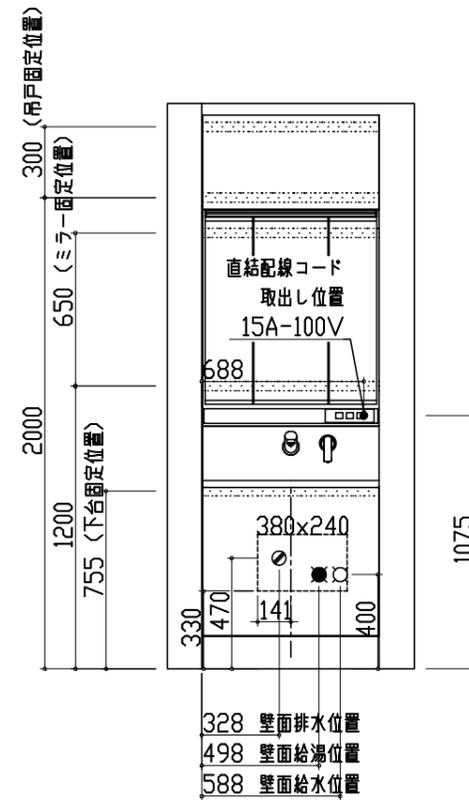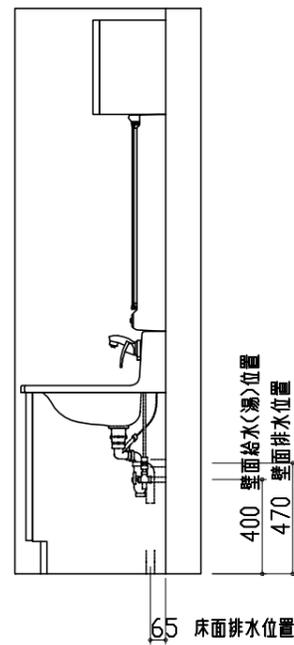


- 吊戸棚類やミラー等の固定下地は固定位置を中心に幅100mm以上、厚み12mm以上の十分な強度を持つ合板をお願いします。
- この図面は設置用図面ですので、扉などの表現は実物と異なります。
- 壁側のキャビネットがスライドや引出タイプの場合、またそこまでホーローラックを取付ける場合、額縁・幅木等との干渉にご注意下さい。
- < >内寸法や天井高さは参考寸法ですので、十分にご確認をお願いします。
- 製品の外形寸法は概略表記しております。
- 壁排水に使用するPトラップは別売部品となります。
- このミラーキャビネットは電源コードが付属しています。直結配線工事を行う場合はコードを取り外した後、屋内配線を接続してください。

Takara standard
タカラスタンダード株式会社

現場名称 : 大阪-平城京SR SU3様邸
現場番号 : A6690598
プラン番号 : 1817C-1903-0070T

縮尺 : 1 / 30
作成日 : 2019年6月26日

平城京営業所
担当営業 : エリーナW750
担当アドバイザー : ウツノ和伸

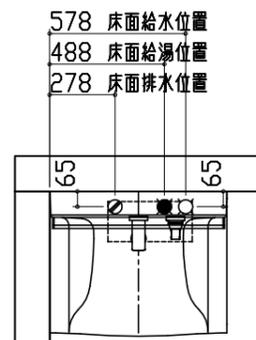

- 吊戸棚類やミラー等の固定下地は固定位置を中心に幅100mm以上、厚み12mm以上の十分な強度を持つ合板をお願いします。
- この図面は設置用図面ですので、扉などの表現は実物と異なります。
- 壁側のキャビネットがスライドや引出タイプの場合、またそこまでホーローラックを取付ける場合、額縁・幅木等との干渉にご注意下さい。
- <>内寸法や天井高さは参考寸法ですので、十分にご確認をお願いします。
- 製品の外形寸法は概略表記しております。
- 壁排水に使用するPトラップは別売部品となります。
- このミラーキャビネットは電源コードが付属しています。直結配線工事を行う場合はコードを取り外した後、屋内配線を接続してください。