

ホーロー洗面化粧台 御見積書

ページ 1/2

御名前 大阪-平城京SR SU2 様

業者 様

商品名 FAMILIE ファミーユ

商品
御見積金額 \354,800 (税込 \390,280)

() 内の価格は税込価格<税率10%>を表示しています。

【参考】別途 商品組付費 \46,000 (税込 \50,600)

- ※ 商品御見積金額には商品組付費は含まれておりません。
- ※ 商品組付費は現場の状況により変動する事があります。
又、給水・給湯・ガス・ダクト・電気等の接続工事は含まれておりません。

◆ 御見積仕様

《洗面化粧台》

洗面本体サイズ 90cm

カウンター高さ 80cm

扉カラー ウォルナットグレージュ

カウンター 人造大理石・ハイバックカウンター

カラー クリスタルホワイト

ミラー 大型ミラー1面鏡

水栓 シングルレバー式シャワー水栓

カラー クロムメッキタイプ

ガス種 未定

周波数 60Hz

◆ 御確認事項

作成日 2022年4月9日
プラン番号 1817C-2204-0103T
現場番号 C3321713

タカラスタANDARD株式会社
◆平城京営業所
奈良県奈良市三条大路3丁目444番地の1
TEL 0742-32-5290 / FAX 0742-36-2180

◆平城京ショールーム
TEL 0742-35-0568 / FAX 0742-35-0616

担当営業	担当アドバイザー	プラン作成者
ファミーユ	w900+w 150	ウォルナットグ レージュ

◆ 備考

--	--

No.*

御名前 大阪-平城京SR SU2

様

現場番号

C3321713

プラン番号

1817C-2204-0103T

作成日

2022/4/9

御見積明細 洗面化粧台

NO	商品名	仕様	品番	数量	単価	金額
1	洗面下台	スライド(2段)タイプ・ソフトクローズ	S-YER090HCA(YWV)ル-3	1	129,300	129,300
2	そこまでホーローラック		S-DX 90WN	1	27,000	27,000
3	水栓	エコタイプセンサー式シャワー水栓、クロムメッキ	FSL140KATK	1	60,000	60,000
4	ミラー	大型ミラー1面鏡(LED仕様)	SEM- 90 YE	1	56,000	56,000
5	ウォールキャビネット		S-YWTW090XCX(YWV)-3D	1	23,000	23,000
6	トールユニット下台		S-YDSY015XCX(YWV)-2D	1	21,000	21,000
7	トールユニット中台	サイド収納タイプ	S-YCXY015XLX(YWV)-4	1	21,500	21,500
8	トールユニット上台		S-YUSY015XCX(YWV)-2D	1	14,500	14,500
9	台輪	トールユニット用	S-DB15W-80(N)	1	2,500	2,500
洗面化粧台合計				9		\354,800

商品総合計

9

\354,800

※ 御見積明細の価格には消費税は含まれておりません。別途消費税が必要となります。

《参考》別途 商品組付費

洗面化粧台商品組付費

\46,000 (税込 \50,600)

※ 商品組付費は現場の状況により変動する事があります。又、給水・給湯・ガス・ダクト・電気等の接続工事は含まれておりません。



() 内の価格は税込価格<税率10%>を表示しています。

■必ずご確認ください。




- ・天井高さと製品の総高さを十分にご確認ください。
- ・《 》内寸法は参考寸法です。

■表示記号について

- ・SP：洗面パネル

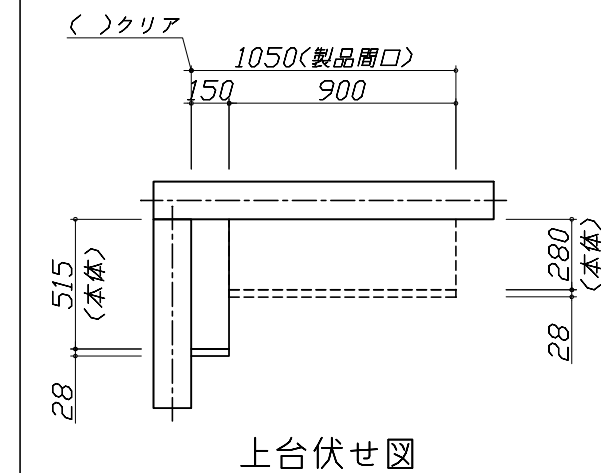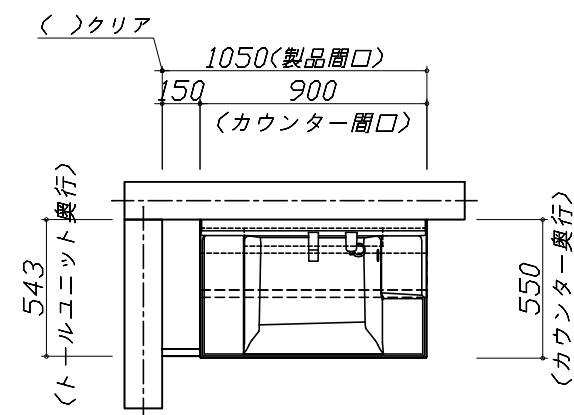

上台伏せ図

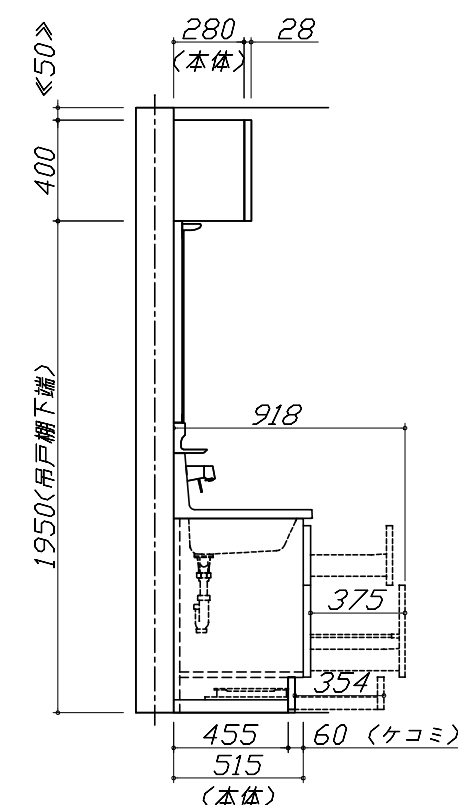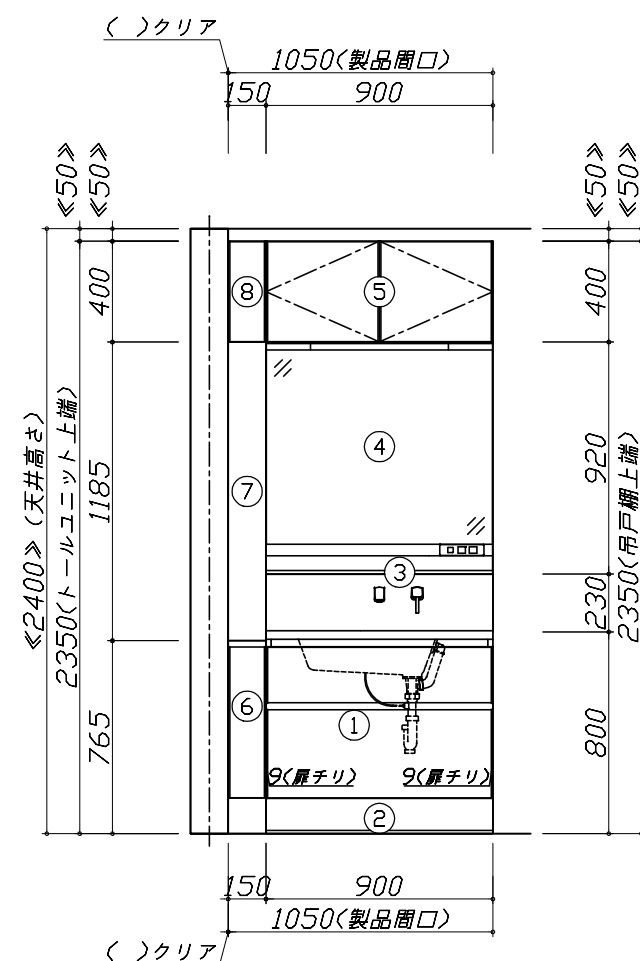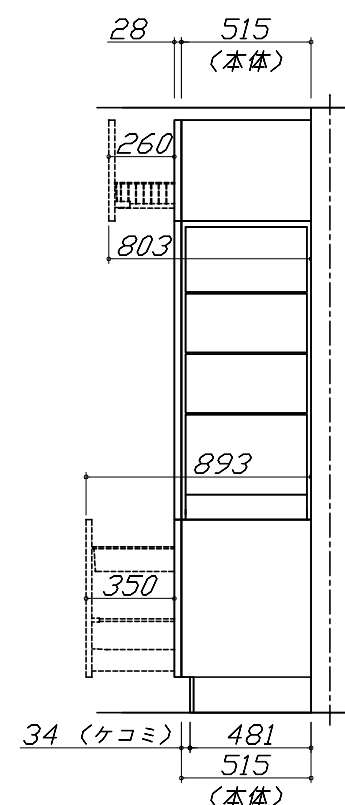

Takara standard
タカラスタンダード株式会社

現場名称： 大阪-平城京SR SU2様邸
現場番号： C3321713
平城京営業所

ホーロー洗面化粧台 FAMILIE ファミュー
プラン番号： 1817C-2204-0103T
担当営業： ファミュー

姿図 1 縮尺： 1 / 30
作成日： 2022年4月9日
担当アドバイザー： w900+w150

縮尺：A3サイズ等倍

