

ホーロー洗面化粧台 御見積書

ページ 1/2

御名前 大阪-平城京SR SK8 様

業者 様

商品名 FAMILIE ファミーユ

商品
御見積金額 \200,700 (税込 \220,770)

() 内の価格は税込価格<税率10%>を表示しています。

【参考】別途 商品組付費 \40,000 (税込 \44,000)

- ※ 商品御見積金額には商品組付費は含まれておりません。
- ※ 商品組付費は現場の状況により変動する事があります。
又、給水・給湯・ガス・ダクト・電気等の接続工事は含まれておりません。

◆ 御見積仕様

《洗面化粧台》

洗面本体サイズ 75cm

カウンター高さ 80cm

扉カラー ホワイト

カウンター 人造大理石・ハイバックカウンター

カラー クリスタルホワイト

ミラー 3面鏡

水栓 シングルレバー式シャワー水栓

カラー クロムメッキタイプ

ガス種 未定

周波数 60Hz

◆ 御確認事項

作成日 2022年4月15日
プラン番号 1817C-2204-0183T
現場番号 C3338794

タカラスタANDARD株式会社
◆平城京営業所
奈良県奈良市三条大路3丁目444番地の1
TEL 0742-32-5290 / FAX 0742-36-2180

◆平城京ショールーム
TEL 0742-35-0568 / FAX 0742-35-0616

担当営業	担当アドバイザー	プラン作成者
ファミーユ	w750	ホワイト

◆ 備考

--	--

No.*

御名前 大阪-平城京SR SK8

様

現場番号

C3338794

プラン番号

1817C-2204-0183T

作成日

2022/4/15

御見積明細 洗面化粧台

NO	商品名	仕様	品番	数量	単価	金額
1	洗面下台	スライド(2段)タイプ	S-YERセ075HXA(YSW)ル-3	1	94,000	94,000
2	水栓	エコタイプセンサー式シャワー水栓、クロムメッキ	FSL140KATK	1	60,000	60,000
3	ミラー	3面鏡(ワイドLED)	SAM-075M3AHYEA-1	1	41,500	41,500
4	間仕切り名人	Hタイプ	MGマジキリJ HS 1	1	3,400	3,400
5	間仕切り名人	Sタイプ	MGマジキリJSA1	1	1,800	1,800
洗面化粧台合計				5		\200,700

商品総合計

5

\200,700

※ 御見積明細の価格には消費税は含まれておりません。別途消費税が必要となります。

【参考】別途 商品組付費






洗面化粧台商品組付費

\40,000 (税込 \44,000)

※ 商品組付費は現場の状況により変動する事があります。又、給水・給湯・ガス・ダクト・電気等の接続工事は含まれておりません。

() 内の価格は税込価格<税率10%>を表示しています。

- 必ずご確認ください。
- ・天井高さと製品の総高さを十分にご確認ください。
 - ・《 》内寸法は参考寸法です。
- 表示記号について
- ・SP：洗面パネル

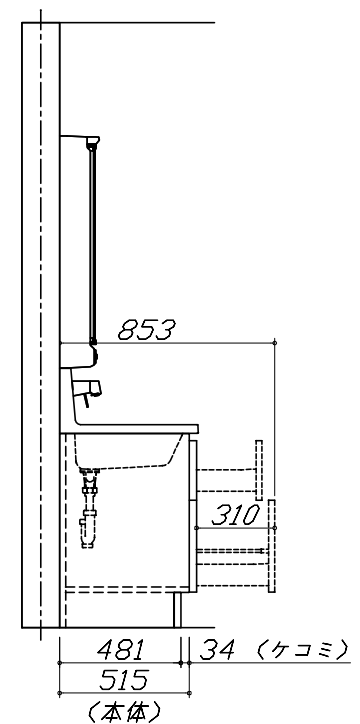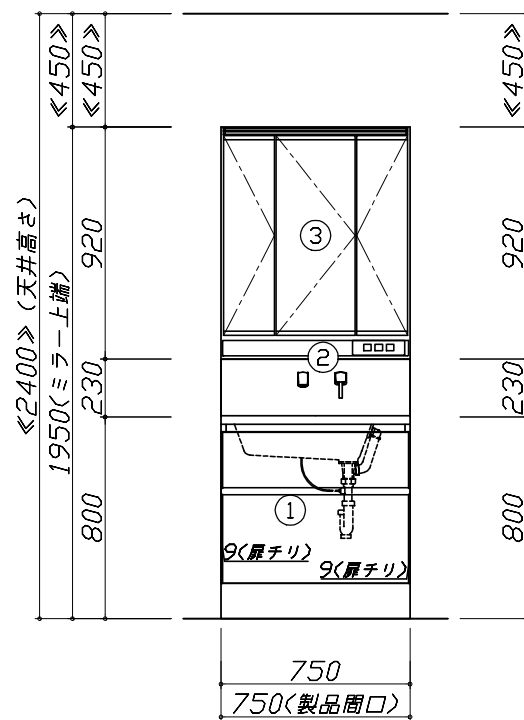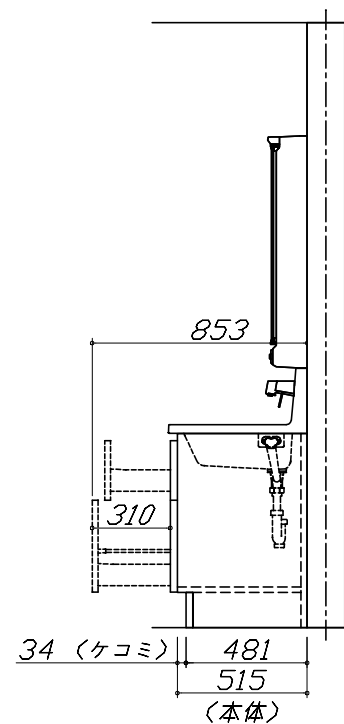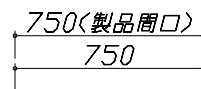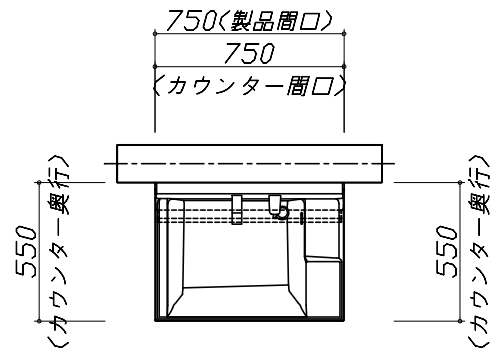

Takara standard
タカラスタンダード株式会社

現場名称： 大阪-平城京SR SK8様邸
現場番号： C3338794
平城京営業所

ホーロー洗面化粧台 F A M I L E ファミュー
プラン番号： 1817C-2204-0183T
担当営業： ファミュー

姿図 1 縮 尺： 1 / 30
作成日： 2022年4月15日
担当アドバイザー： w750

縮尺：A3サイズ等倍



Takara standard
タカラスタンダード株式会社

現場名称： 大阪-平城京SR SK8様邸

現場番号： C3338794

平城京営業所

ホーロー洗面化粧台 F A M I L E ファミュー

プラン番号： 1817C-2204-0183T

担当営業 ：ファミュー

姿図 2

縮 尺： 1 / 30

作成日： 2022年4月15日

担当アドバイザー： w750

縮尺：A3サイズ等倍