

ホーロー洗面化粧台 御見積書

ページ 1/2

御名前 大阪-平城京SR SU9 様

業者 様

商品名 FAMILIE ファミーユ

商品
御見積金額 \144,200 (税込 \158,620)

() 内の価格は税込価格<税率10%>を表示しています。

【参考】別途 商品組付費 \48,000 (税込 \52,800)

- ※ 商品御見積金額には商品組付費は含まれておりません。
- ※ 商品組付費は現場の状況により変動する事があります。
又、給水・給湯・ガス・ダクト・電気等の接続工事は含まれておりません。

◆ 御見積仕様

《洗面化粧台》	
洗面本体サイズ	75cm
カウンター高さ	80cm
扉カラー	ライトグレー
カウンター	人造大理石・ハイバックカウンター
カラー	クリスタルホワイト
ミラー	3面鏡
水栓	シングルレバー式シャワー水栓
カラー	クロムメッキタイプ
ガス種	未定
周波数	60Hz

◆ 御確認事項

作成日 2022年4月15日
プラン番号 1817C-2204-0184T
現場番号 C3338807

タカラスタANDARD株式会社
◆平城京営業所
奈良県奈良市三条大路3丁目444番地の1
TEL 0742-32-5290 / FAX 0742-36-2180

◆平城京ショールーム
TEL 0742-35-0568 / FAX 0742-35-0616

担当営業	担当アドバイザー	プラン作成者
ファミーユ	w750	ライトグレー

◆ 備考

--	--

No.*

御名前 大阪-平城京SR SU9

様

現場番号

C3338807

プラン番号

1817C-2204-0184T

作成日

2022/4/15

御見積明細 洗面化粧台

NO	商品名	仕様	品番	数量	単価	金額
1	洗面下台	扉(引出し付)タイプ	S-YARセ075HXA(YSF)ル-3	1	85,500	85,500
2	水栓	エコタイプシングルレバー式シャワー水栓、クロムメッキ	FSL140KTK	1	21,000	21,000
3	ミラー	3面鏡(LED仕様)、コートなし	SIM-075M3AHNEA-2	1	26,000	26,000
4	ホーロー洗面パネル	カンタン取付タイプ・ストーンホワイト	PSP-YMS A (DW)-2	1	8,600	8,600
5	施工キット	洗面パネル用	SCUセコウキット	1	1,600	1,600
6	どこでもラック(スクエアタイプ)	タオルハンガーS、ホワイト	MGSK タオルハンガーS (W	1	1,100	1,100
	どこでもラック(スクエアタイプ)	アタッチメント(小物トレイ)	MGAK コモトレ-15S (W	1	400	400
洗面化粧台合計				7		\144,200

商品総合計

7

\144,200

※ 御見積明細の価格には消費税は含まれておりません。別途消費税が必要となります。

〔参考〕別途 商品組付費






洗面化粧台商品組付費

\48,000 (税込 \52,800)

※ 商品組付費は現場の状況により変動する事があります。 又、給水・給湯・ガス・ダクト・電気等の接続工事は含まれておりません。

() 内の価格は税込価格<税率10%>を表示しています。

- 必ずご確認ください。
- ・天井高さと製品の総高さを十分にご確認ください。
 - ・《 》内寸法は参考寸法です。
- 表示記号について
- ・SP：洗面パネル

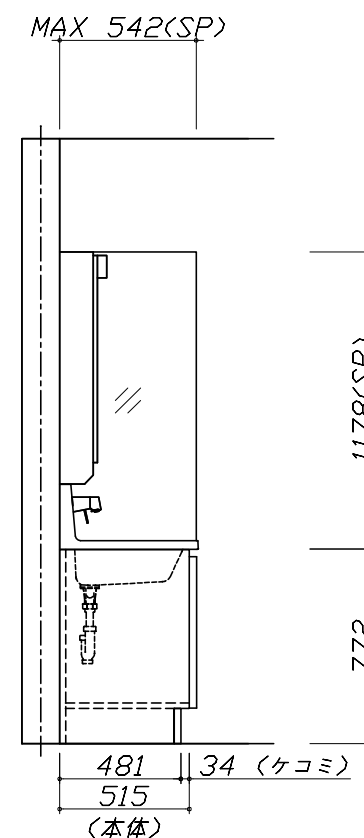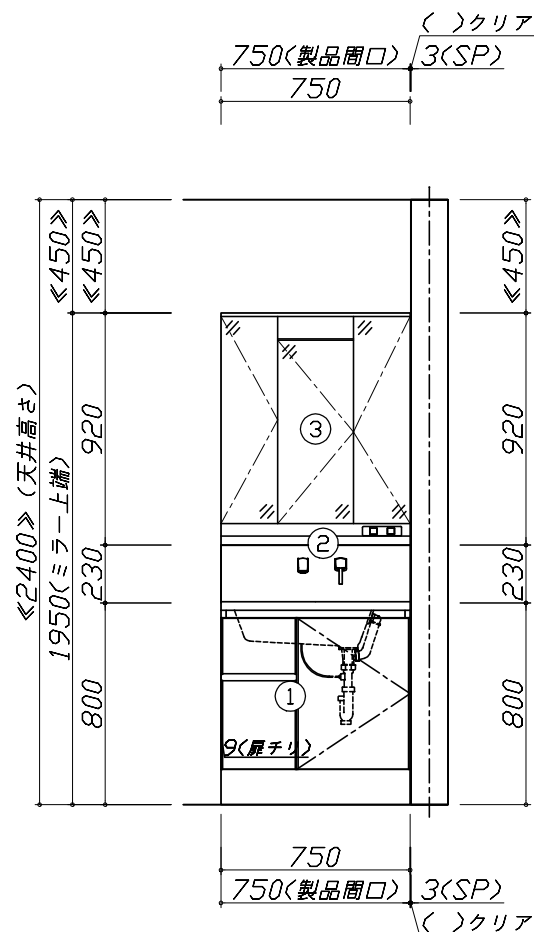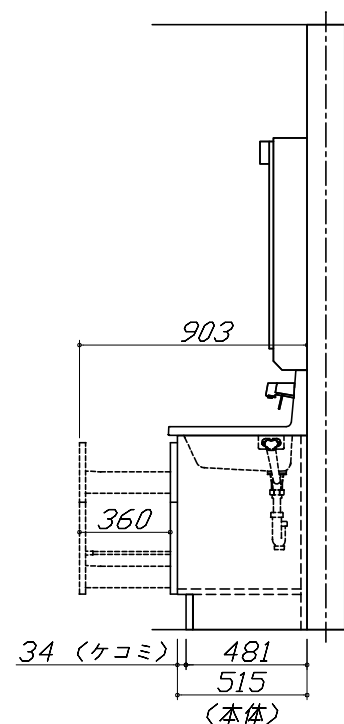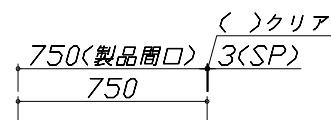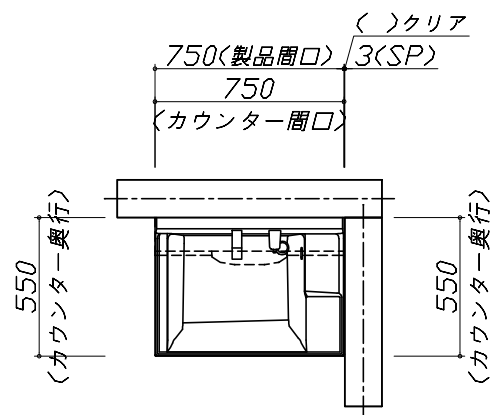


Takara standard
タカラスタンダード株式会社

現場名称： 大阪-平城京SR SU9様邸
現場番号： C3338807
平城京営業所

ホーロー洗面化粧台 FAMILIE ファミュー
プラン番号： 1817C-2204-0184T
担当営業： ファミュー

姿図 1 縮尺： 1 / 30
作成日： 2022年4月15日
担当アドバイザー： w750

縮尺：A3サイズ等倍

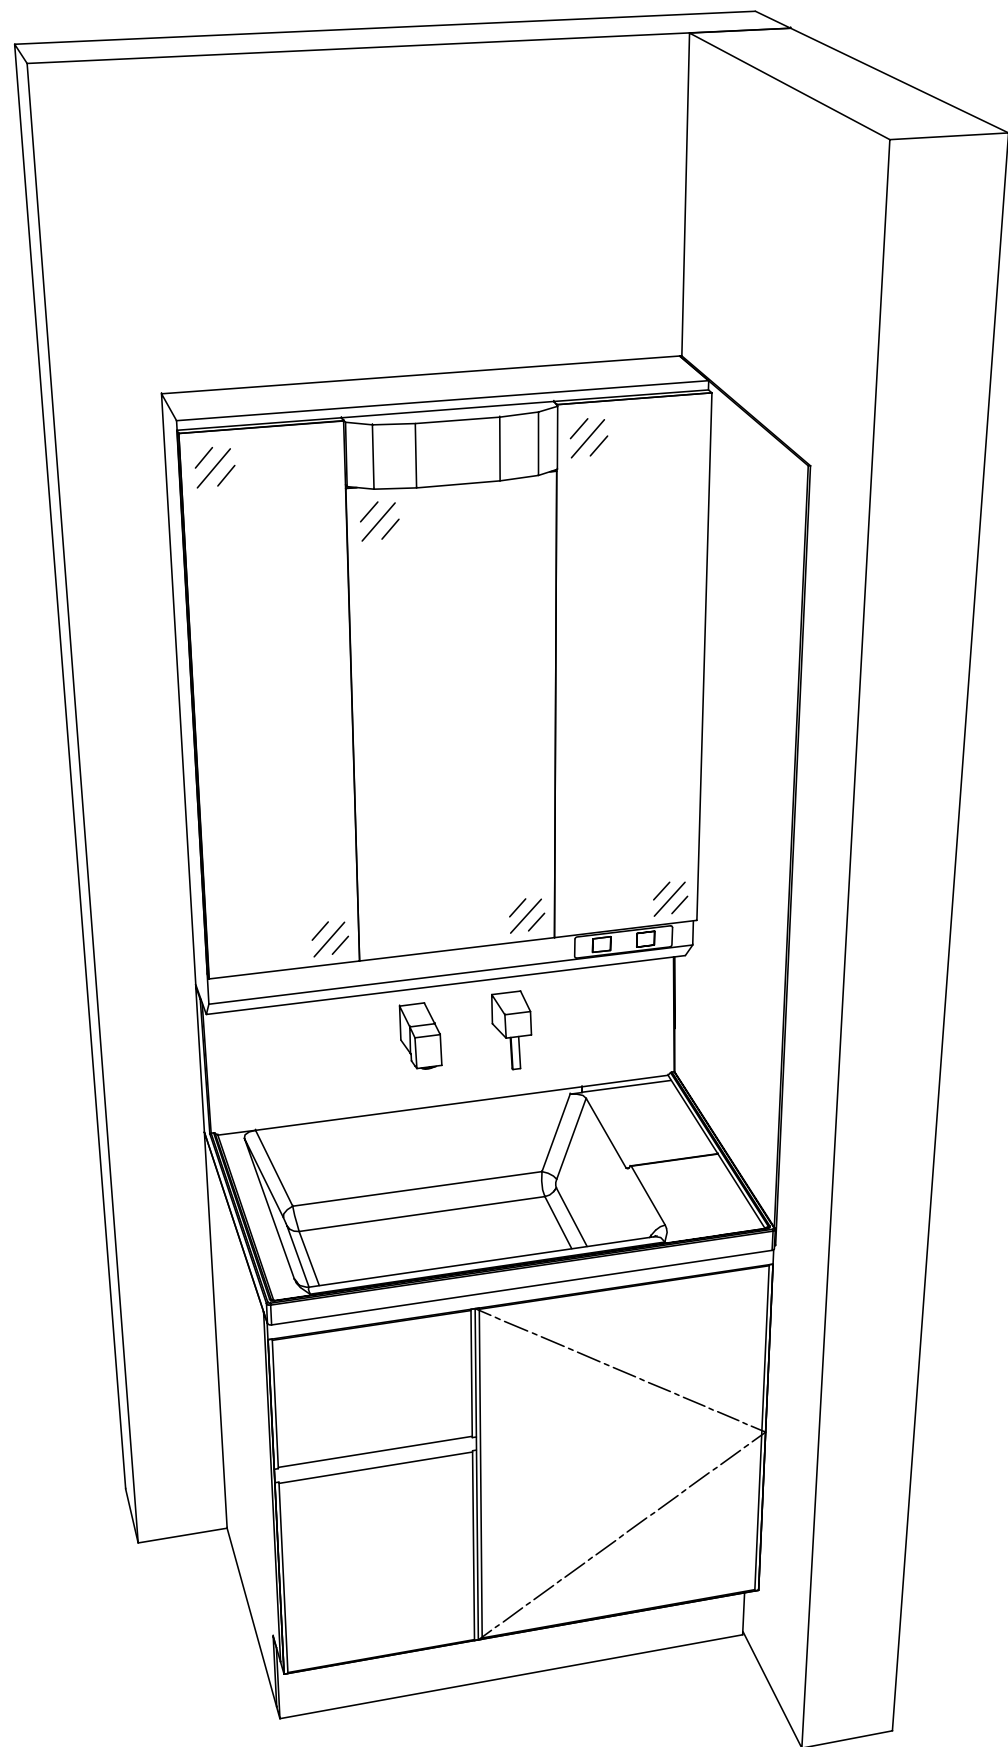

Takara standard
タカラスタンダード株式会社

現場名称： 大阪-平城京SR SU9様邸

現場番号： C3338807

平城京営業所

ホーロー洗面化粧台 F A M I L E ファミージュ

プラン番号： 1817C-2204-0184T

担当営業 ：ファミージュ

姿図 2

縮 尺： 1 / 30

作成日： 2022年4月15日

担当アドバイザー： w750

縮尺：A3サイズ等倍