

ホーロー洗面化粧台 御見積書

御名前 青森-弘前SR SU10 様

業者 様

商品名 FAMILIE ファミュー

作成日 2022年4月9日
プラン番号 2510B-2204-0100T
現場番号 C2455743

タカスタンダード株式会社
◆弘前営業所
青森県弘前市田園3-1-6
TEL 0172-28-1446 / FAX 0172-28-1844

◆弘前ショールーム
TEL 0172-28-1447 / FAX 0172-28-1448

商品
御見積金額 **¥219,800 (税込 ¥241,780)**

()内の価格は税込価格<税率10%>を表示しています。

《参考》別途 商品組付費 **¥33,000 (税込 ¥36,300)**

- ※ 商品御見積金額には商品組付費は含まれておりません。
- ※ 商品組付費は現場の状況により変動する事があります。
又、給水・給湯・ガス・ダクト・電気等の接続工事は含まれておりません。

担当営業	担当アドバイザー	プラン作成者

◆ 御見積仕様

《洗面化粧台》

洗面本体サイズ	90cm
カウンター高さ	80cm
扉カラー	ミックスウツホワイ
カウンター	人造大理石・ハイバックカウンター
カラー	クリスタルホワイト
ミラー	3面鏡
水栓	シングルレバー式シャワー水栓
カラー	クロムメッキタイプ
ガス種	未定
周波数	50Hz

◆ 備考

◆ 御確認事項

--	--

御名前 青森-弘前SR SU10 様

現場番号	C2455743	プラン番号	2510B-2204-0100T	作成日	2022/4/9
------	----------	-------	------------------	-----	----------

御見積明細 洗面化粧台

NO	商品名	仕様	品番	数量	単価	金額
1	洗面下台	スライド(2段)タイプ・ソフトクローズ	S-YERセ090HCA(YBW)ル-3	1	129,300	129,300
2	水栓	エコタイプシングルレバー式シャワー水栓、クロムメッキ	FSL140KTKC	1	21,000	21,000
3	ミラー	スタイリッシュ3面鏡(LED仕様)	SCM-090M3AHYEA-2	1	69,500	69,500
洗面化粧台合計				3		¥219,800
商品総合計				3		¥219,800

※ 御見積明細の価格には消費税は含まれておりません。別途消費税が必要となります。

《参考》別途 商品組付費





洗面化粧台商品組付費

¥33,000 (税込 ¥36,300)

※ 商品組付費は現場の状況により変動する事があります。又、給水・給湯・ガス・ダクト・電気等の接続工事は含まれておりません。

()内の価格は税込価格<税率10%>を表示しています。

■必ずご確認ください。
 ・天井高さとの製品の総高さを十分にご確認ください。
 ・《 》内寸法は参考寸法です。
 ■表示記号について
 ・SP：洗面パネル

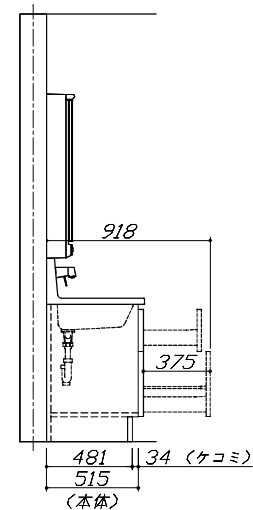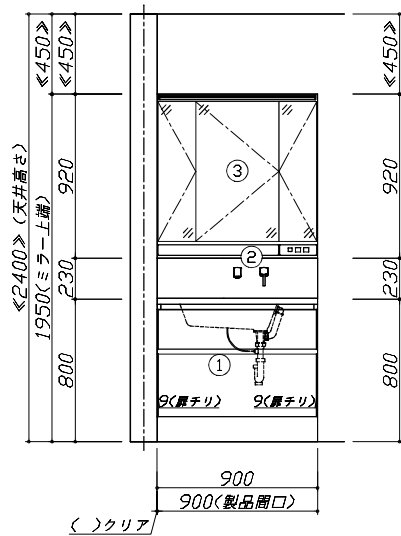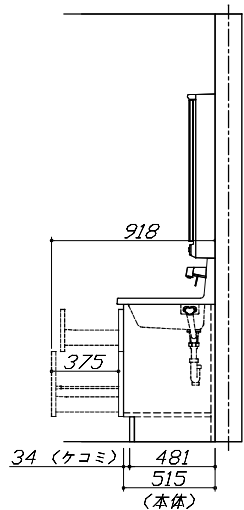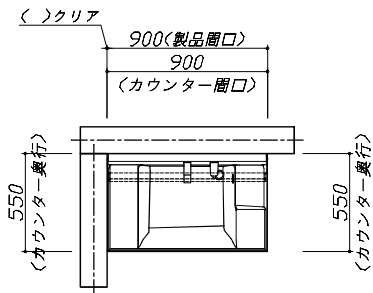


Takara standard
 タカラスタンダード株式会社

現場名称：青森-弘前SR SU10様邸
 現場番号：C2455743
 弘前営業所

ホーロー洗面化粧台 FAMILIE ファミージュ
 プラン番号：2510B-2204-0100T
 担当営業：

姿図 1 縮尺：1 / 30
 作成日：2022年4月9日
 担当アドバイザー：

縮尺：A3サイズ等倍

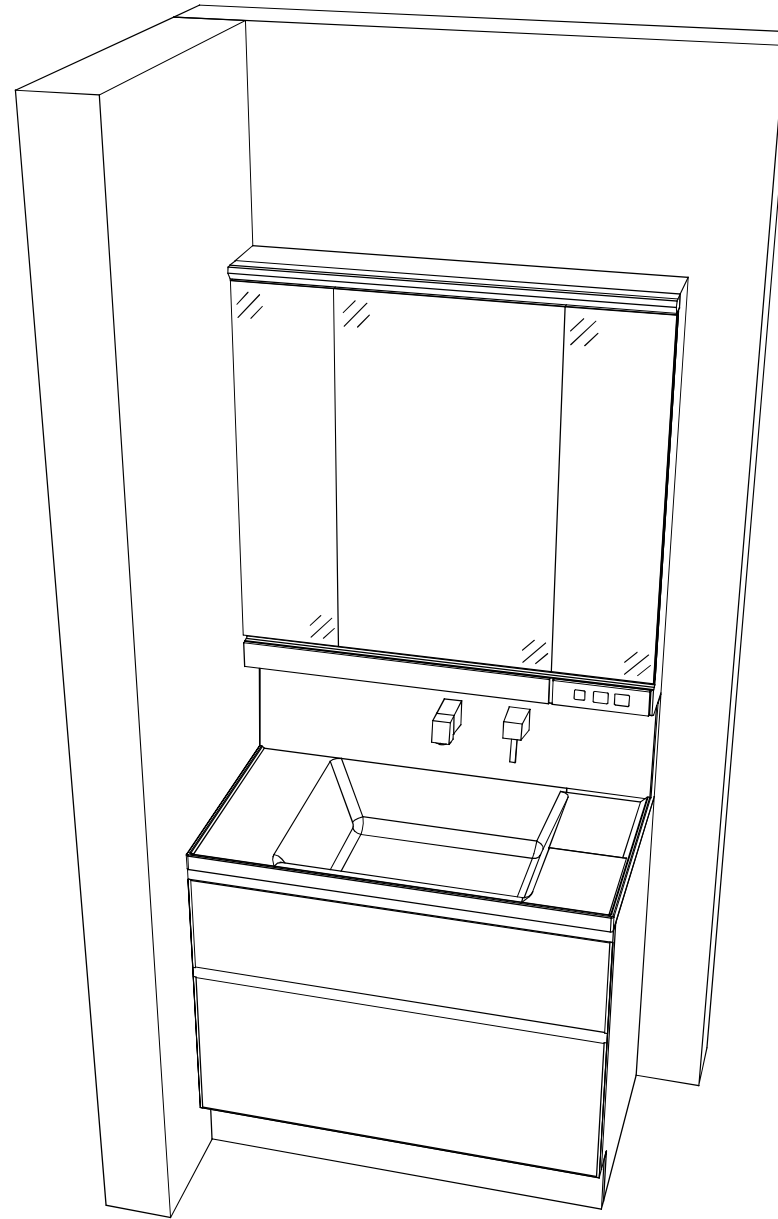

Takara standard
タカスタンダード株式会社

現場名称：青森-弘前SR SU10様邸

現場番号：C2455743

弘前営業所

ホーロー洗面化粧台

FAMILY ファミュー

プラン番号：2510B-2204-0100T

担当営業：

姿図 2

作成日：2022年4月9日

担当アドバイザー：

縮尺：1 / 30

縮尺：A3サイズ等倍