

ホーロー洗面化粧台 御見積書

御名前 支社 弘前SR SU2 様

業者 様

商品名 FAMILIE ファミュー

作成日 2025年9月9日
プラン番号 2510B-2508-0119T
現場番号 C6324085

タカラスタンダード株式会社
◆弘前営業所
青森県弘前市田園3-1-6
TEL 0172-28-1446 / FAX 0172-28-1844

◆弘前ショールーム
TEL 0172-28-1447 / FAX 0172-28-1448

商品
御見積金額 ￥201,800 (税込 ￥221,980)

()内の価格は税込価格<税率10%>を表示しています。

《参考》別途 商品組付費 別途
《参考》別途 現場配送費 ￥4,000 (税込 ￥4,400)

※ 商品御見積金額には商品組付費は含まれておりません。
※ 商品組付費には搬入・商品組付等の費用を含んでいます。
※ 商品組付費は現場の状況により変動する事があります。
又、給水・給湯・ガス・ダクト・電気等の接続工事は含まれておりません。

◆ 御見積仕様

《洗面化粧台》		
洗面本体サイズ	75cm	
ぴったり対応	-	
カウンター高さ	85cm	
扉カラー	グレージュアッシュ	
カウンター	人造大理石(ハイバックカウンター)	
カラー	クリスタルホワイト	
ミラー	3面鏡	
水栓	シングルレバー式シャワー水栓	
カラー	クロムメッキタイプ	
ガス種	未定	
周波数	50Hz	

◆ 御確認事項

☆商品の仕様・価格等につきましては予告なく変更する事がありますので、ご購入の際には、弊社 支店営業所等へ
お問い合わせ、またはカタログにて よく御確認下さるようお願い致します。
☆組立工事費には給水・給湯・ガス・ダクト・電気等の接続工事は含まれておりません。

担当営業	担当アドバイザー	プラン作成者

◆ 備考

No.*

御名前 支社 弘前SR SU2 様

現場番号	C6324085	プラン番号	2510B-2508-0119T	作成日	2025/9/9
------	----------	-------	------------------	-----	----------

御見積明細 洗面化粧台

NO	商品名	仕様	品番	数量	単価	金額
1	洗面下台	スライド(2段)タイプ・ソフトクローズ	S-YGRt075TCA(YZVHUL-1	1	131,300	131,300
2	水栓	エコタイプシングルレバー式シャワー水栓、クロムメッキ	FSL140KTKC	1	24,000	24,000
3	ミラー	3面鏡(ワイドLED)	SAM-075M3AHYEA-1	1	46,500	46,500
洗面化粧台合計				3		¥201,800
商品総合計				3		¥201,800

※ 御見積明細の価格には消費税は含まれておりません。別途消費税が必要となります。

《参考》別途 商品組付費

洗面化粧台商品組付費

別途





《参考》別途 現場配送費

¥4,000 (税込 ¥4,400)

※ 商品組付費は現場の状況により変動する事があります。 又、給水・給湯・ガス・ダクト・電気等の接続工事は含まれておりません。

()内の価格は税込価格<税率10%>を表示しています。

- 必ずご確認ください。
- ・天井高さと製品の総高さを十分にご確認ください。
 - ・《 》内寸法は参考寸法です。
- 表示記号について
- ・SP：洗面パネル

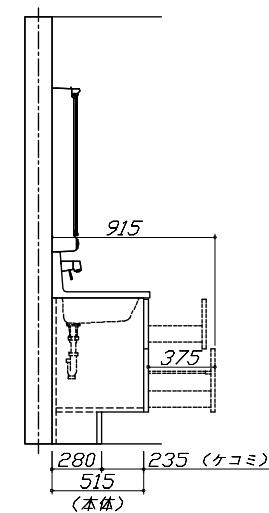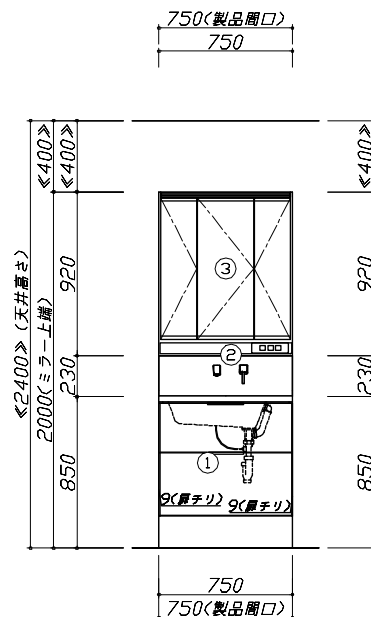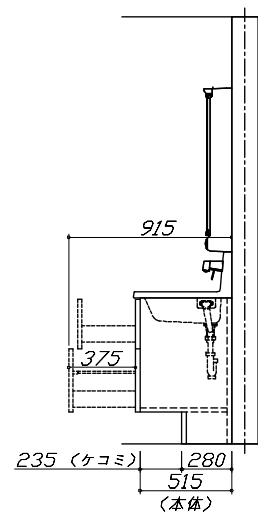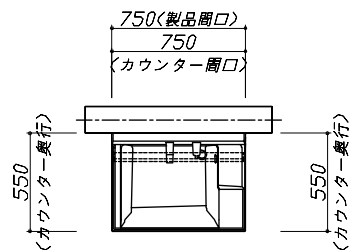

Takara standard
タカスタンダード株式会社

現場名称： 支社_弘前SR SU2様邸

現場番号: C6324085

弘前営業所

木一口一洗面化粧台

F A M I L E ファミリー

プラン番号： 2510B-2508-0119T

担当営業 ；


姿図 1

縮尺: 1 / 30

作成日： 2025年9月9日

担当アドバイザー：

縮尺：A3サイズ等倍

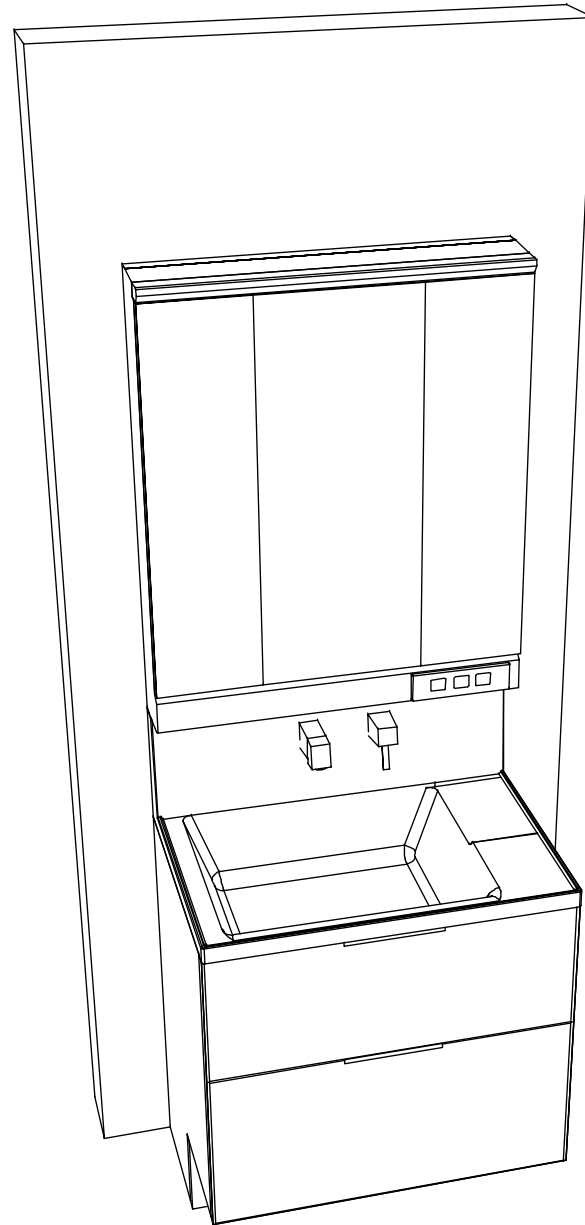

Takara standard
タカラスタンダード株式会社

現場名称： 支社_弘前SR SU2様邸

現場番号： C6324085

弘前営業所

ホーロー洗面化粧台

FAMILY ファミリー

プラン番号： 2510B-2508-0119T

担当営業：

姿図 2

作成日： 2025年9月9日

担当アドバイザー：

縮尺： 1 / 30

縮尺：A3サイズ等倍