

# ホーロー洗面化粧台 御見積書

御名前 青森-弘前SR SU-1 様

業者 様

商品名 ELEENA エリーナ

作成日 2023年11月13日  
プラン番号 2510B-2311-0072T  
現場番号 C4024246

タカラスタANDARD株式会社  
◆弘前営業所  
青森県弘前市田園3-1-6  
TEL 0172-28-1446 / FAX 0172-28-1844

◆弘前ショールーム  
TEL 0172-28-1447 / FAX 0172-28-1448

商品  
御見積金額 **¥317,100** (税込 ¥348,810)

( )内の価格は税込価格<税率10%>を表示しています。

**【参考】別途 商品組付費 ¥52,500 (税込 ¥57,750)**

- ※ 商品御見積金額には商品組付費は含まれておりません。
- ※ 商品組付費には配送・搬入・商品組付等の費用を含んでいます。
- ※ 商品組付費は現場の状況により変動する事があります。  
又、給水・給湯・ガス・ダクト・電気等の接続工事は含まれておりません。

## ◆ 御見積仕様

《洗面化粧台》

洗面本体サイズ	75cm
カウンター高さ	85cm
扉カラー	ローズウッド・ホワイト・引手シルバー
カウンター カラー	人造大理石・ハイバックカウンター ファインホホワイト
ミラー	3面鏡
水栓①	シングルレバー式シャワー水栓
カラー①	クロムメッキタイプ
水栓②	-
カラー②	-
ガス種	未定
周波数	50Hz

## ◆ 御確認事項

担当営業	担当アドバイザー	プラン作成者
	SU-1	エリーナ75 cm

## ◆ 備考

★展示内容は両側エンドカバー仕様となっております。



御名前 青森-弘前SR SU-1

様

現場番号	C4024246	プラン番号	2510B-2311-0072T	作成日	2023/11/13
------	----------	-------	------------------	-----	------------

## 御見積明細 洗面化粧台

NO	商品名	仕様	品番	数量	単価	金額
1	ミラー	スタイリッシュ3面鏡(LED仕様)	SCM-075M3AHYEA-2	1	70,000	70,000
2	カウンタートップ	センターホウル・ハイバックカウンター	C-EKHセ075WCA(EH-2	1	74,500	74,500
3	ボウルキャビネット	2段スライドタイプ(フロートタイプ)	S-EGXX075HCX(EXWHBX-3	1	114,000	114,000
4	水栓	エコタイプシングルレバー式シャワー水栓、クロムメッキ	FSL140KTKC	1	24,000	24,000
5	エンドカバー	扉カラー対応	SEC-FPA (EXW )	2	8,500	17,000
6	ホーロー洗面パネル	深型カンタン取付タイプ・パールホワイト	PSP-YDS A (PW)-2	1	9,200	9,200
7	施工キット	1面鏡・ミラーパネル・ミドルミラー・洗面パネル用	SCUセコウキット	1	1,600	1,600
8	台輪スパーサー	洗面下台フロート用	S-DB 75G-85	1		
9	どこでもラック(スクエアタイプ)	タオルハンガーS、ホワイト	MGSK タオルハンガーS (W	1	1,100	1,100
10	間仕切り名人	Sタイプ	MGマジキリJ SL 1	1	1,800	1,800
	間仕切り名人	Tタイプ	MGマジキリP TC 1	1	3,900	3,900
洗面化粧台合計				12		¥317,100

商品総合計	12	¥317,100
-------	----	----------

※ 御見積明細の価格には消費税は含まれておりません。別途消費税が必要となります。

## 《参考》別途 商品組付費





洗面化粧台商品組付費

¥52,500 (税込 ¥57,750)

※ 商品組付費は現場の状況により変動する事があります。又、給水・給湯・ガス・ダクト・電気等の接続工事は含まれておりません。

( )内の価格は税込価格&lt;税率10%&gt;を表示しています。

- 必ずご確認ください。
  - ・天井高さとの製品の総高さを十分にご確認ください。
  - ・《 》内寸法は参考寸法です。
- 表示記号について
  - ・SP：洗面パネル

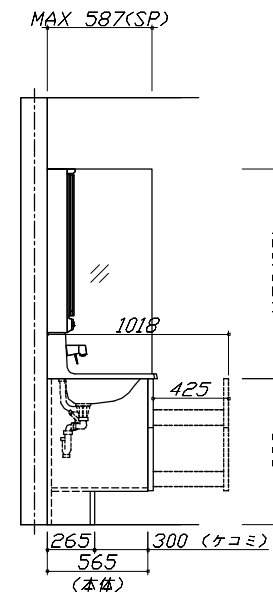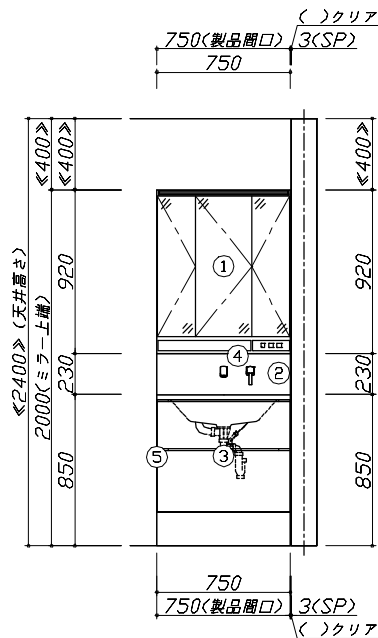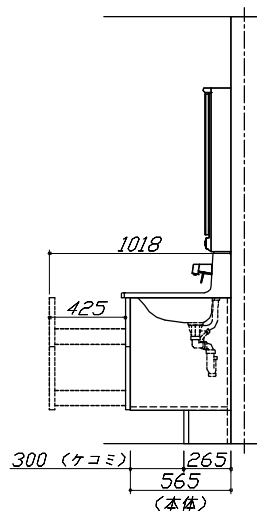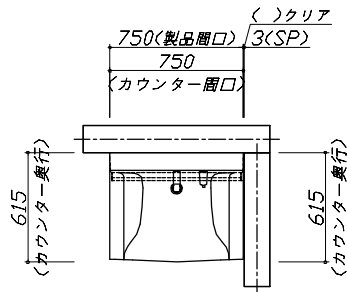


Takara standard  
タカラスタンダード株式会社

現場名称：青森-弘前SR SU-1様邸  
現場番号：C4024246  
弘前営業所

ホーロー洗面化粧台 ELEEENA エリーナ  
プラン番号：2510B-2311-0072T  
担当営業：

姿図 1 縮尺：1 / 30  
作成日：2023年11月13日  
担当アドバイザー：SU-1

縮尺：A3サイズ等倍

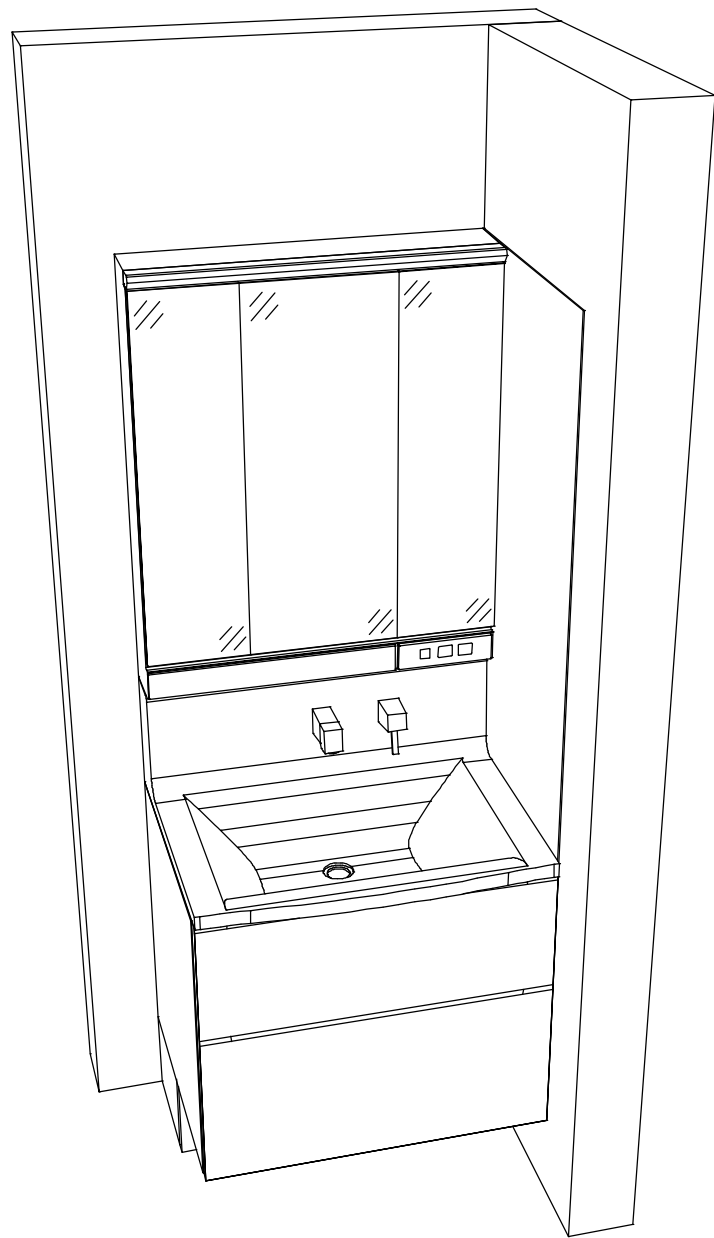

**Takara standard**  
タカラスタンダード株式会社

現場名称：青森-弘前SR SU-1様邸

現場番号：C4024246

弘前営業所

ホーロー洗面化粧台 ELEENA エリーナ

プラン番号：2510B-2311-0072T

担当営業：

姿図 2

作成日：2023年11月13日

担当アドバイザー：SU-1

縮尺：1 / 30

縮尺：A3サイズ等倍