

# ホーロー洗面化粧台 御見積書

御名前 青森-弘前SR SU-11 様

業者 様

商品名 ELEENA エリーナ

作成日 2023年11月19日  
プラン番号 2510B-2311-0082T  
現場番号 C4024445

タカラスタANDARD株式会社  
◆弘前営業所  
青森県弘前市田園3-1-6  
TEL 0172-28-1446 / FAX 0172-28-1844

◆弘前ショールーム  
TEL 0172-28-1447 / FAX 0172-28-1448

商品  
御見積金額 **¥411,000** (税込 ¥452,100)

( )内の価格は税込価格<税率10%>を表示しています。

**【参考】別途 商品組付費 ¥51,000 (税込 ¥56,100)**

- ※ 商品御見積金額には商品組付費は含まれておりません。
- ※ 商品組付費には配送・搬入・商品組付等の費用を含んでいます。
- ※ 商品組付費は現場の状況により変動する事があります。  
又、給水・給湯・ガス・ダクト・電気等の接続工事は含まれておりません。

## ◆ 御見積仕様

《洗面化粧台》

洗面本体サイズ	90cm
カウンター高さ	85cm
扉カラー	マルキーナブラック・引手ブラック
カウンター カラー	クォーツストーン・フラットカウンター ジュエルシルバー
ミラー	3面鏡
水栓①	シングルレバー式シャワー水栓
カラー①	クロムメッキタイプ
水栓②	-
カラー②	-
ガス種	未定
周波数	50Hz

## ◆ 御確認事項

担当営業	担当アドバイザー	プラン作成者
	SU-11	エリーナ90 cm

## ◆ 備考

御名前 青森-弘前SR SU-11

様

現場番号	C4024445	プラン番号	2510B-2311-0082T	作成日	2023/11/19
------	----------	-------	------------------	-----	------------

## 御見積明細 洗面化粧台

NO	商品名	仕様	品番	数量	単価	金額
1	ミラー	スタイリッシュ3面鏡(LED仕様)	SCM-090M3AHYEA-2	1	77,800	77,800
2	ミドルミラー		SFW-090BN(A--)-1	1	12,000	12,000
3	カウンタートップ	センターホウル・クォーツストーンカウンター(ホワイト)	C-EFBP090WCA(ES-2	1	128,900	128,900
4	ボウルキャビネット	2段スライドタイプ(フロートタイプ)	S-EGXX090HCX(EJQKBX-3	1	154,000	154,000
5	水栓	エコタイプシングルレバー式シャワー水栓、クロムメッキ	KM8207TETKC	1	25,500	25,500
6	エンドカバー	ホワイト色	SEC-FPAW	1	6,000	6,000
7	施工キット	1面鏡・ミラーパネル・ミドルミラー・洗面パネル用	SCUセコウキット	1	1,600	1,600
8	台輪スパーサー	洗面下台フロート用	S-DB 90G-85	1		
9	間仕切り名人	Hタイプ	MGマジキリJ HL 1	1	3,400	3,400
10	間仕切り名人	Sタイプ	MGマジキリJ SL 1	1	1,800	1,800
洗面化粧台合計				10		¥411,000

商品総合計	10	¥411,000
-------	----	----------

※ 御見積明細の価格には消費税は含まれておりません。別途消費税が必要となります。

## 《参考》別途 商品組付費





洗面化粧台商品組付費

¥51,000 (税込 ¥56,100)

※ 商品組付費は現場の状況により変動する事があります。又、給水・給湯・ガス・ダクト・電気等の接続工事は含まれておりません。

( )内の価格は税込価格&lt;税率10%&gt;を表示しています。

- 必ずご確認ください。
  - ・天井高さとの製品の総高さを十分にご確認ください。
  - ・《 》内寸法は参考寸法です。
- 表示記号について
  - ・SP：洗面パネル

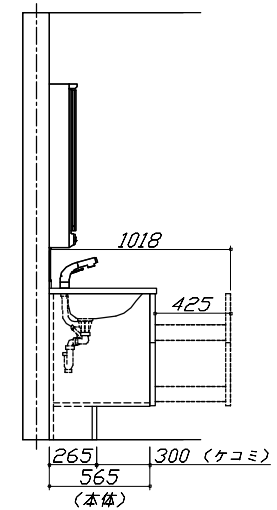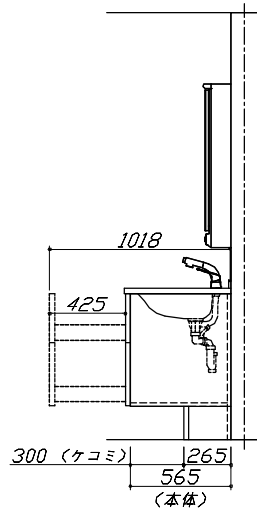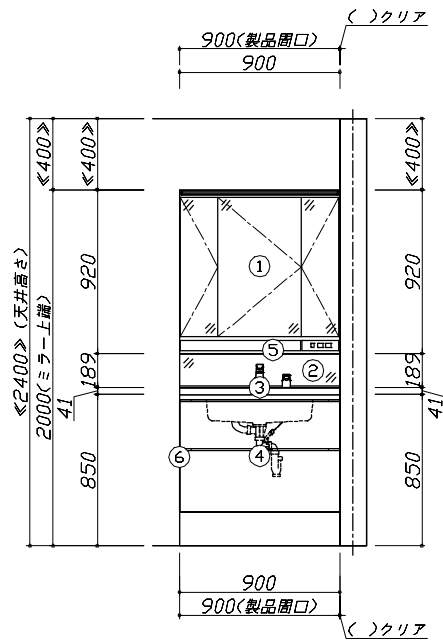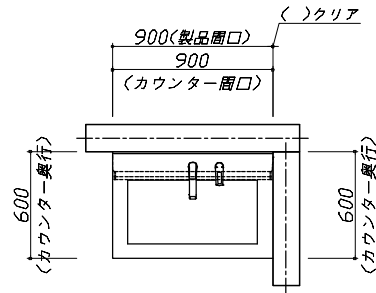


**Takara standard**  
タカラスタンダード株式会社

現場名称：青森-弘前SR SU-11様邸  
現場番号：C4024445  
弘前営業所

ホーロー洗面化粧台 ELEEENA エリーナ  
プラン番号：2510B-2311-0082T  
担当営業：

姿図 1  
作成日：2023年11月19日  
担当アドバイザー：SU-11

縮尺：A3サイズ等倍

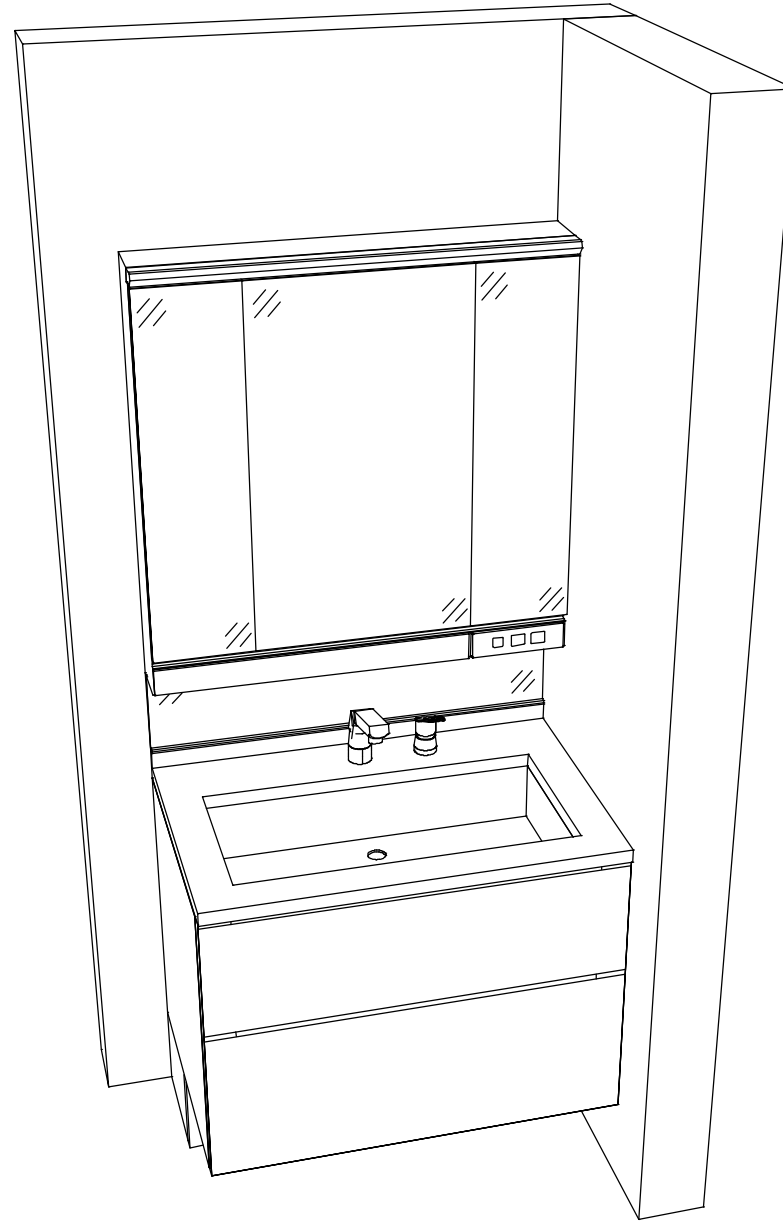

**Takara standard**  
タカラスタンダード株式会社

現場名称： 青森-弘前SR SU-11様邸  
現場番号： C4024445  
弘前営業所

ホーロー洗面化粧台 ELEENA エリーナ  
プラン番号： 2510B-2311-0082T  
担当営業：

姿図 2  
縮尺： 1 / 30  
作成日： 2023年11月19日  
担当アドバイザー： SU-11

縮尺：A3サイズ等倍