

# ぴったりサイズ木製洗面化粧台 御見積書

御名前 青森-弘前SR SU-3 様

業者 様

商品名 REJUST リジャスト

作成日 2023年11月13日  
プラン番号 2510B-2311-0074T  
現場番号 C4024309

タカラスタANDARD株式会社  
◆弘前営業所  
青森県弘前市田園3-1-6  
TEL 0172-28-1446 / FAX 0172-28-1844

◆弘前ショールーム  
TEL 0172-28-1447 / FAX 0172-28-1448

商品御見積金額 **¥220,200** (税込 ¥242,220)

( )内の価格は税込価格<税率10%>を表示しています。

**【参考】別途 商品組付費 ¥43,000 (税込 ¥47,300)**

- ※ 商品御見積金額には商品組付費は含まれておりません。
- ※ 商品組付費には配送・搬入・商品組付等の費用を含んでいます。
- ※ 商品組付費は現場の状況により変動する事があります。  
又、給水・給湯・ガス・ダクト・電気等の接続工事は含まれておりません。

## ◆ 御見積仕様

《洗面化粧台》

洗面本体サイズ 75cm

ボウル面高さ 80cm

扉カラー ディープグレー

引手 ハンドル引手(ブラック)

カウンター アクリル人大ハイバックカウンター

カラー クリスタルホワイト

ミラー 3面鏡

水栓 シングルレバー式シャワー水栓

カラー クロムメッキタイプ

ガス種 未定

周波数 50Hz

## ◆ 御確認事項

担当営業	担当アドバイザー	プラン作成者
	SU-3	リジャスト 75cm

## ◆ 備考

御名前 青森-弘前SR SU-3 様

現場番号	C4024309	プラン番号	2510B-2311-0074T	作成日	2023/11/13
------	----------	-------	------------------	-----	------------

## 御見積明細 洗面化粧台

NO	商品名	仕様	品番	数量	単価	金額
1	洗面下台	扉(引出し付)タイプ	S-WARセ075HXX(APネ-Dル-3	1	78,700	78,700
2	水栓	エコタイプ <sup>°</sup> シングルレバー式シャワー水栓、クロムメッキ	FSL140KTKC	1	24,000	24,000
3	洗面ルームヒーター		EDR-751	1	57,900	57,900
4	ミラー	3面鏡(ワイド <sup>°</sup> LED)	SAM-075M3AHYEA-1	1	46,500	46,500
5	ホーロー洗面パネル	カンタン取付タイプ <sup>°</sup> ・ストーンホワイト	PSP-YMS A (DW)-2	1	10,600	10,600
6	施工キット	ミラーパネル <sup>°</sup> ・洗面パネル用	SCUセコウキット	1	1,600	1,600
7	ストラップ <sup>°</sup>		ストラップA(Y)	1	900	900
洗面化粧台合計				7		¥220,200
商品総合計				7		¥220,200

※ 御見積明細の価格には消費税は含まれておりません。別途消費税が必要となります。

## 《参考》別途 商品組付費





洗面化粧台商品組付費

¥43,000 (税込 ¥47,300)

※ 商品組付費は現場の状況により変動する事があります。又、給水・給湯・ガス・ダクト・電気等の接続工事は含まれておりません。

( )内の価格は税込価格&lt;税率10%&gt;を表示しています。

- 必ずご確認ください。
- ・天井高さとの製品の総高さを十分にご確認ください。
  - ・「<>」内寸法は参考寸法です。
  - ・吊戸別体型ルームヒーターを設置する場合、吸気スペース及び可燃物との離隔距離確保のためミラー天面より200mm以上の空間があることを確認してください。
- 表示記号について
- ・SP: 洗面パネル

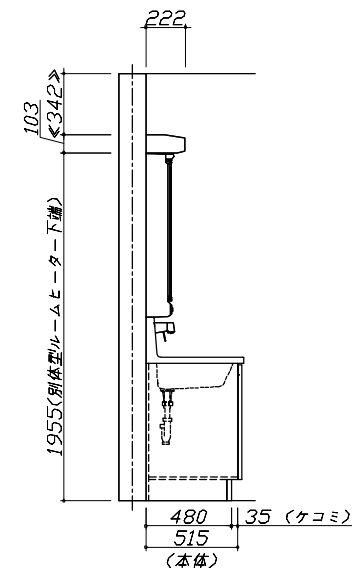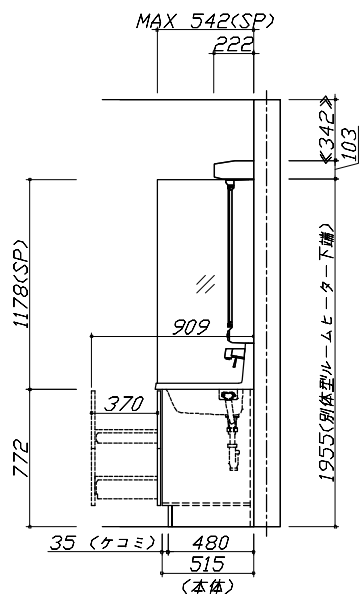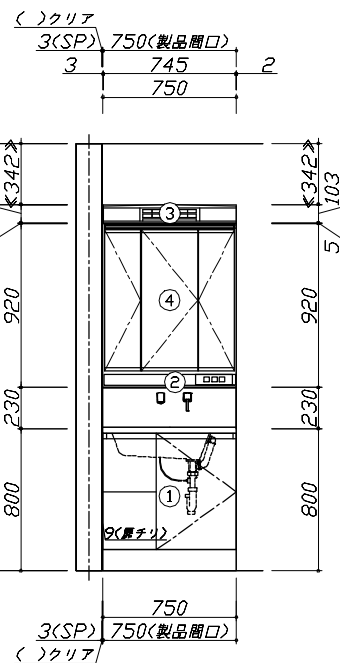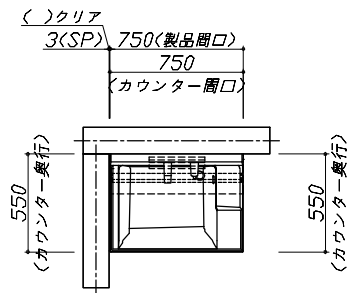


Takara standard  
タカラスタンダード株式会社

現場名称： 青森-弘前SR SU-3様邸  
現場番号： C4024309  
弘前営業所

ぴったりサイズ'木製洗面化粧台 REJUST リジャスト  
プラン番号： 2510B-2311-0074T  
担当営業：

姿図 1  
作成日： 2023年11月13日  
担当アドバイザー： SU-3

縮尺： 1 / 30  
縮尺： A3サイズ等倍

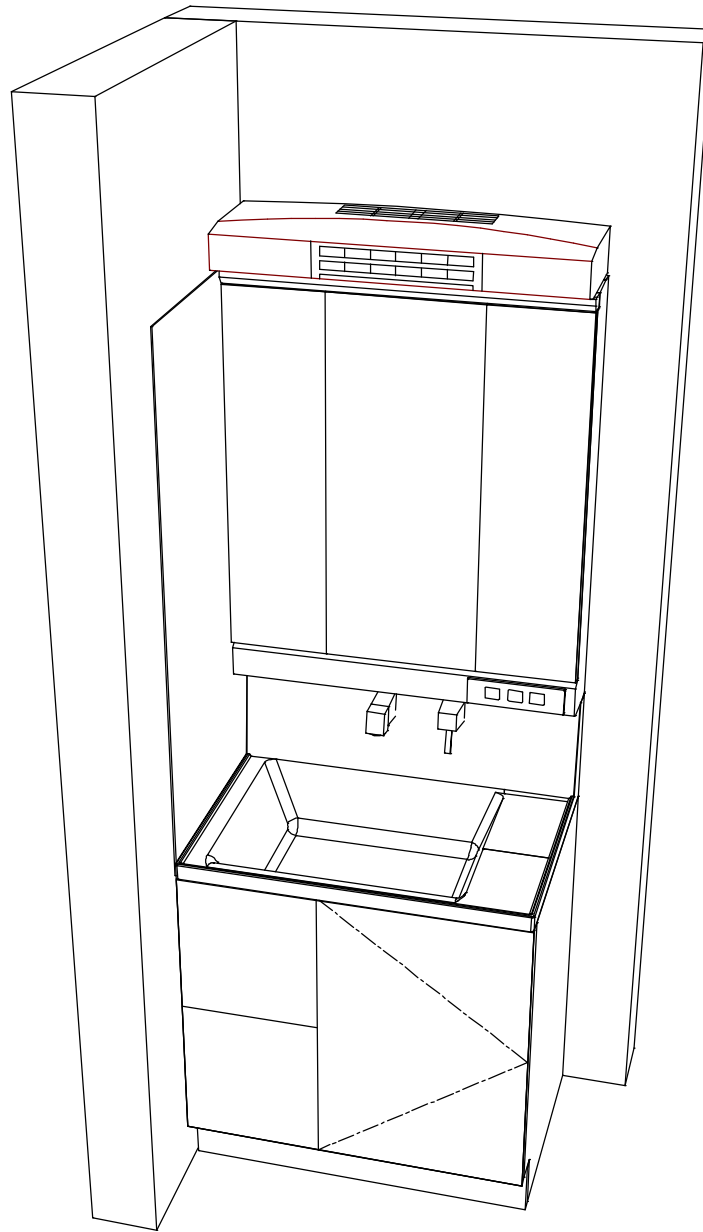

**Takara standard**  
タカスタンダード株式会社

現場名称：青森-弘前SR SU-3様邸

現場番号：C4024309

弘前営業所

ぴったりサイズ'木製洗面化粧台 REJUST リジャスト

プラン番号：2510B-2311-0074T

担当営業：

姿図 2

作成日：2023年11月13日

担当アドバイザー：SU-3

縮尺：1 / 30

縮尺：A3サイズ等倍