

ホーロー洗面化粧台 御見積書

御名前 青森-弘前SR SU-5 様

業者 様

商品名 ONDINE オンディーヌ

作成日 2023年11月13日
プラン番号 2510B-2311-0076T
現場番号 C4024337

タカラスタANDARD株式会社
◆弘前営業所
青森県弘前市田園3-1-6
TEL 0172-28-1446 / FAX 0172-28-1844

◆弘前ショールーム
TEL 0172-28-1447 / FAX 0172-28-1448

商品御見積金額 **¥171,100** (税込 ¥188,210)

()内の価格は税込価格<税率10%>を表示しています。

《参考》別途 商品組付費 ¥41,000 (税込 ¥45,100)

- ※ 商品御見積金額には商品組付費は含まれておりません。
- ※ 商品組付費には配送・搬入・商品組付等の費用を含んでいます。
- ※ 商品組付費は現場の状況により変動する事があります。
又、給水・給湯・ガス・ダクト・電気等の接続工事は含まれておりません。

◆ 御見積仕様

《洗面化粧台》

洗面本体サイズ 75cm

ボウル面高さ 80cm

扉カラー ホワイト

ボウル ハイバックタイプ

カラー ホワイト

ミラー 3面鏡

水栓 シングルレバー式シャワー水栓

カラー ホワイトタイプ

ガス種 未定

周波数 50Hz

◆ 御確認事項

担当営業	担当アドバイザー	プラン作成者
	SU-5	オンディーヌ75

◆ 備考

--	--

御名前 青森-弘前SR SU-5 様

現場番号	C4024337	プラン番号	2510B-2311-0076T	作成日	2023/11/13
------	----------	-------	------------------	-----	------------

御見積明細 洗面化粧台

NO	商品名	仕様	品番	数量	単価	金額
1	洗面下台	2段スライドタイプ	S-UEK2075HXA(USW LA-1	1	94,000	94,000
2	水栓	エコタイプ [®] シングルレバー式シャワー水栓、ホワイト	KXS370WE-TC	1	22,000	22,000
3	ミラー	3面鏡(LED仕様)、コートあり	SIM-075M3AHYEA-2	1	34,700	34,700
4	ホーロー洗面パネル	カンタン取付タイプ・ホワイト	PSP-Y S A (SW)-2	2	8,600	17,200
5	施工キット		SCUセコウキット	2	1,600	3,200
洗面化粧台合計				7		¥171,100

商品総合計	7	¥171,100
-------	---	----------

※ 御見積明細の価格には消費税は含まれておりません。別途消費税が必要となります。

《参考》別途 商品組付費





洗面化粧台商品組付費

¥41,000 (税込 ¥45,100)

※ 商品組付費は現場の状況により変動する事があります。又、給水・給湯・ガス・ダクト・電気等の接続工事は含まれておりません。

()内の価格は税込価格<税率10%>を表示しています。

- 必ずご確認ください。
 - ・天井高さとの製品の総高さを十分にご確認ください。
 - ・《 》内寸法は参考寸法です。
- 表示記号について
 - ・SP：洗面パネル

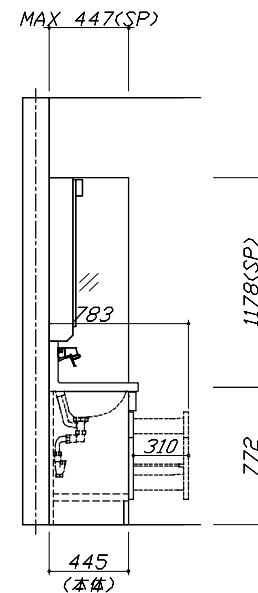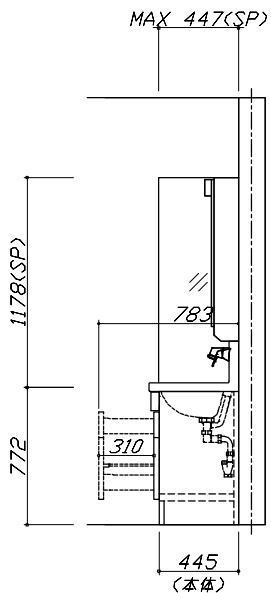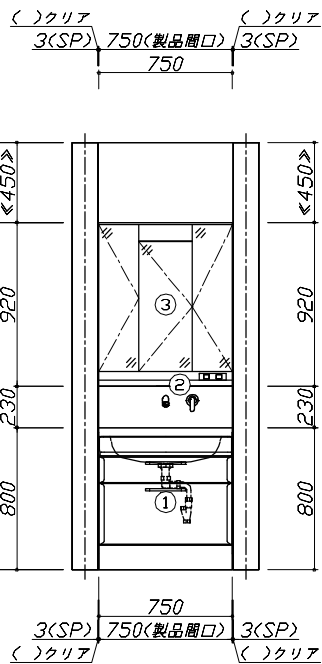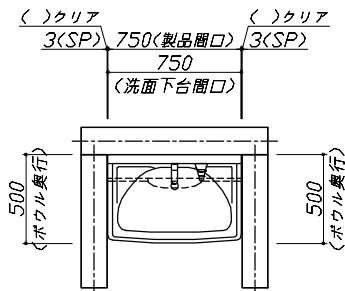


Takara standard
タカスタンダード株式会社

現場名称：青森-弘前SR SU-5様邸
現場番号：C4024337
弘前営業所

ホーロー洗面化粧台 □NDINE オンディーヌ
プラン番号：2510B-2311-0076T
担当営業：

姿図 1 縮尺：1 / 30
作成日：2023年11月13日
担当アドバイザー：SU-5

縮尺：A3サイズ等倍

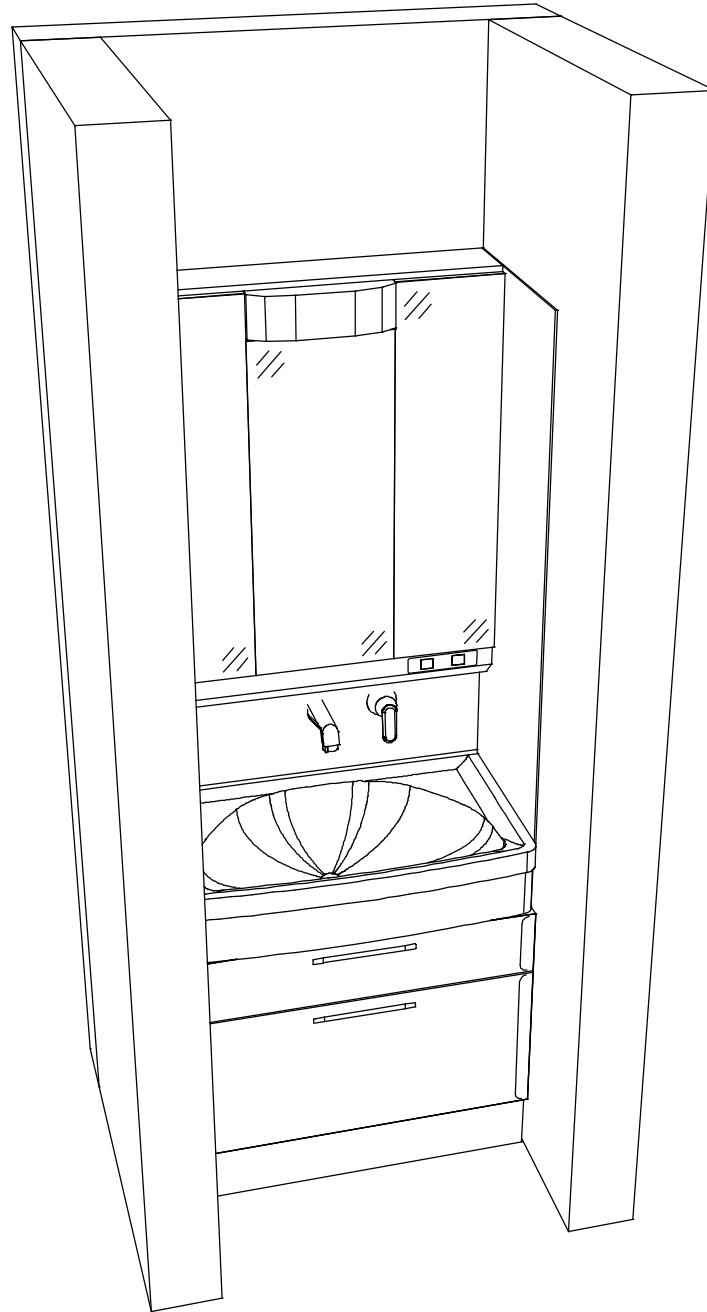

Takara standard
タカスタンダード株式会社

現場名称：青森-弘前SR SU-5様邸

現場番号：C4024337

弘前営業所

ホーロー洗面化粧台 □NDINE オンディーヌ

プラン番号：2510B-2311-0076T

担当営業：

姿図 2

作成日：2023年11月13日

担当アドバイザー：SU-5

縮尺：1 / 30

縮尺：A3サイズ等倍