

ホーロー洗面化粧台 御見積書

御名前 青森-弘前SR SU-6 様

業者 様

商品名 ELEENA エリーナ

作成日 2023年11月19日
プラン番号 2510B-2311-0077T
現場番号 C4024346

タカラスタANDARD株式会社
◆弘前営業所
青森県弘前市田園3-1-6
TEL 0172-28-1446 / FAX 0172-28-1844

◆弘前ショールーム
TEL 0172-28-1447 / FAX 0172-28-1448

商品御見積金額 **¥618,200** (税込 ¥680,020)

()内の価格は税込価格<税率10%>を表示しています。

【参考】別途 商品組付費 ¥63,500 (税込 ¥69,850)

- ※ 商品御見積金額には商品組付費は含まれておりません。
- ※ 商品組付費には配送・搬入・商品組付等の費用を含んでいます。
- ※ 商品組付費は現場の状況により変動する事があります。
又、給水・給湯・ガス・ダクト・電気等の接続工事は含まれておりません。

◆ 御見積仕様

《洗面化粧台》

洗面本体サイズ	120cm
カウンター高さ	80cm
扉カラー	シルキーウッドベージュ・引手シルバー
カウンターカラー	クォーツストーン・フラットカウンター
カラー	ジュエルシルバー
ミラー	1面鏡+フェイスクリアミラー
水栓①	シングルレバー式シャワー水栓
カラー①	クロムメッキタイプ
水栓②	-
カラー②	-
ガス種	未定
周波数	50Hz

◆ 御確認事項

担当営業	担当アドバイザー	プラン作成者
	SU-6	ドレッサー 120

◆ 備考

御名前 青森-弘前SR SU-6

様

現場番号	C4024346	プラン番号	2510B-2311-0077T	作成日	2023/11/19
------	----------	-------	------------------	-----	------------

御見積明細 洗面化粧台

NO	商品名	仕様	品番	数量	単価	金額
1	ミラー	フェイスクリアミラー1面鏡、コートあり	SEM-045M1AHYTA-1	1	104,000	104,000
2	ミラー	1面鏡、コートなし	SFM-075M1NHNNA-1	1	20,000	20,000
3	ミラーパネル	パールホワイト	SCW-120 A (PW)-3	1	5,800	5,800
4	カウンタートップ	片寄せボウルタイプ・クォーツストーンカウンター	C-EGAP120ALA(ES-2	1	145,200	145,200
5	ボウルキャビネット	2段スライドタイプ	S-EEXX075HCX(ECVHBX-3	1	114,000	114,000
6	片寄せボウルユニット		S-EASD045XCXCECVHB-2	1	59,000	59,000
7	片寄せボウルユニット用脚	高さ80cm用	DU-B 80(H)	1	8,600	8,600
8	そこまでホーローラック		S-DX 75 GC	1	24,000	24,000
9	水栓	エコタイプ [®] シングルレバー式シャワー水栓、クロムメッキ	KM8207TETKC	1	25,500	25,500
10	エンドカバー	片寄せボウルユニット用	SEC-DPA (ECV)	1	8,500	8,500
11	片寄せボウルチェア		DXチェア-B(H)	1	41,500	41,500
12	エンドパネル	フラットカウンター用	SEP-XH80LA(ECVH)	1	37,500	37,500
13	見切り対応フィルター	洗面下台、ミラー用	ミキJSE10N-1	1	2,800	2,800
14	施工キット	1面鏡・ミラーパネル・ミドルミラー・洗面パネル用	SCUセコウキット	2	1,600	3,200
15	どこでもラックデラックスタイプ	小物置き	MGD-KR(V)	2	5,000	10,000
16	どこでもラック(スクエアタイプ)	タオルハンガーL、チャコールグレー	MGSK タオルハンガー-L (CG	1	2,500	2,500
	間仕切り名人	Hタイプ	MGマジキリJ HS 1	1	3,400	3,400
	間仕切り名人		MGマジキリポールJ4	1	2,700	2,700
洗面化粧台合計				20		¥618,200

商品総合計	20	¥618,200
-------	----	----------

※ 御見積明細の価格には消費税は含まれておりません。別途消費税が必要となります。

《参考》別途 商品組付費





洗面化粧台商品組付費

¥63,500 (税込 ¥69,850)

※ 商品組付費は現場の状況により変動する事があります。又、給水・給湯・ガス・ダクト・電気等の接続工事は含まれておりません。

()内の価格は税込価格<税率10%>を表示しています。

- 必ずご確認ください。
 - ・天井高さとの製品の総高さを十分にご確認ください。
 - ・《 》内寸法は参考寸法です。
- 表示記号について
 - ・SP:洗面パネル
- ドレッサーの【★注】部はオープンのため、壁面が見えます。
- そこまでホーローラック下の【◆注】部はラック引き出し時に床面が見えます。

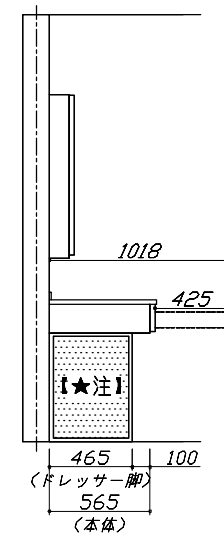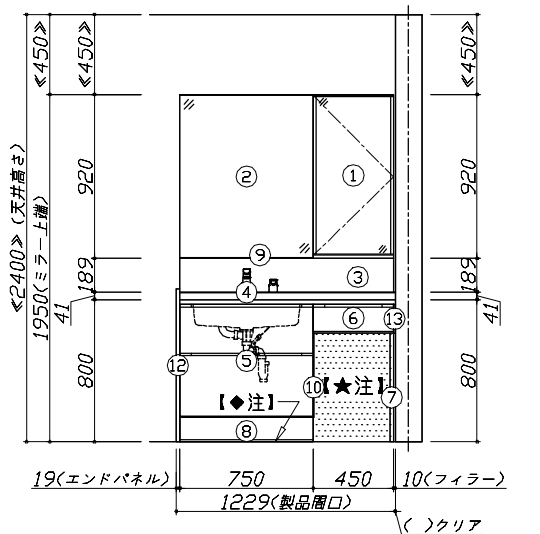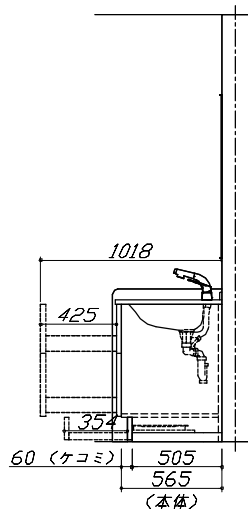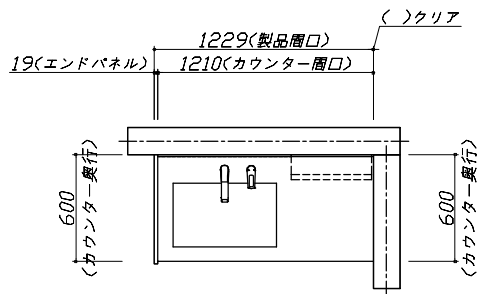


Takara standard
タカラスタンダード株式会社

現場名称：青森-弘前SR SU-6様邸
現場番号：C4024346
弘前営業所

ホーロー洗面化粧台 ELEENA エリーナ
プラン番号：2510B-2311-0077T
担当営業：

姿図 1 縮尺：1 / 30
作成日：2023年11月19日
担当アドバイザー：SU-6

縮尺：A3サイズ等倍

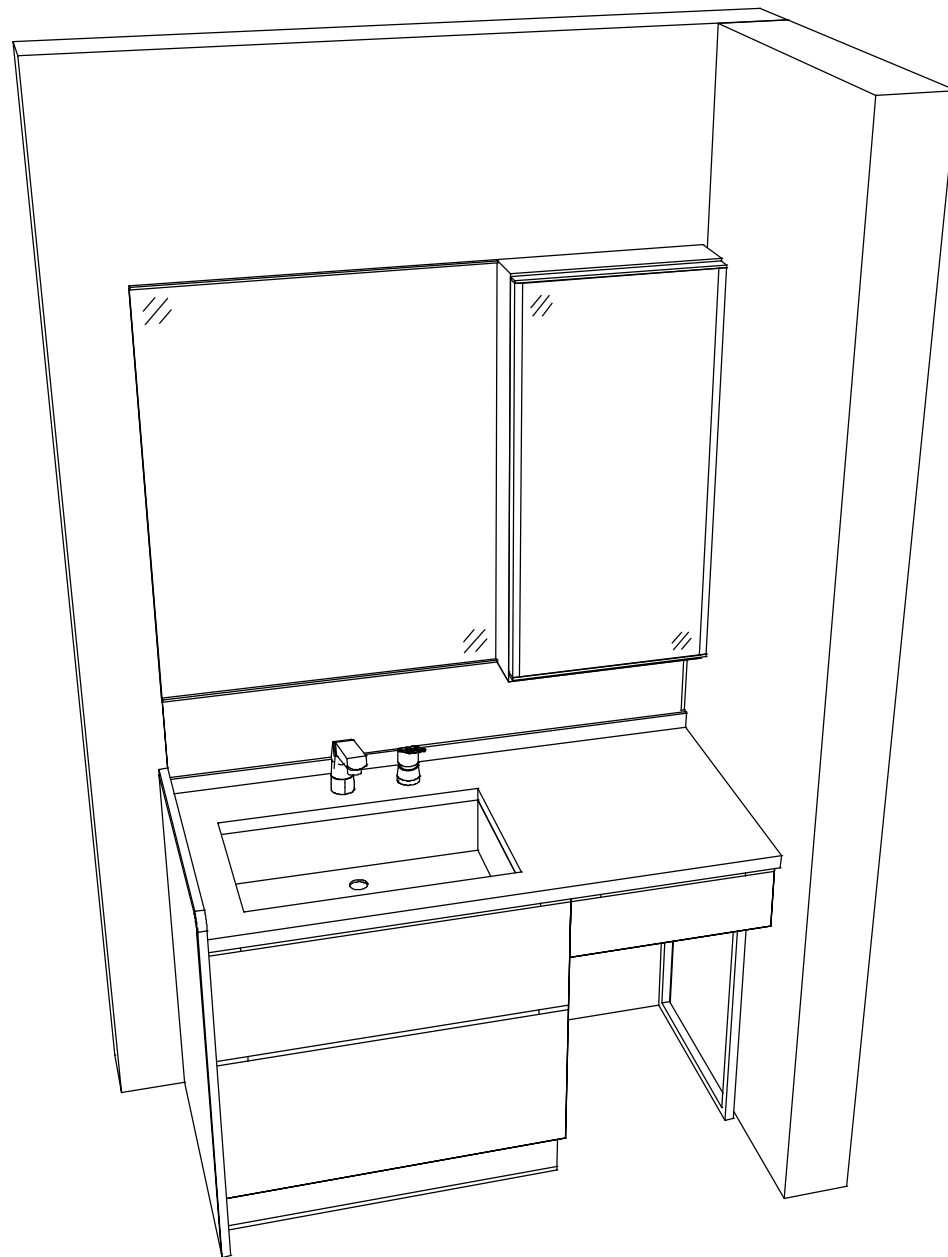

Takara standard
タカラスタンダード株式会社

現場名称： 青森-弘前SR SU-6様邸

現場番号： C4024346

弘前営業所

ホーロー洗面化粧台 ELEENA エリーナ

プラン番号： 2510B-2311-0077T

担当営業：

姿図 2

作成日： 2023年11月19日

担当アドバイザー： SU-6

縮尺： 1 / 30

縮尺：A3サイズ等倍