

# ホーロー洗面化粧台 御見積書

御名前 青森-弘前SR SU-7 様

業者 様

商品名 FAMILE ファミーユ

作成日 2023年11月19日  
プラン番号 2510B-2311-0078T  
現場番号 C4024398

タカラスタANDARD株式会社  
◆弘前営業所  
青森県弘前市田園3-1-6  
TEL 0172-28-1446 / FAX 0172-28-1844

◆弘前ショールーム  
TEL 0172-28-1447 / FAX 0172-28-1448

商品  
御見積金額 **¥220,800** (税込 ¥242,880)

( )内の価格は税込価格<税率10%>を表示しています。

**【参考】別途 商品組付費 ¥38,000 (税込 ¥41,800)**

- ※ 商品御見積金額には商品組付費は含まれておりません。
- ※ 商品組付費には配送・搬入・商品組付等の費用を含んでいます。
- ※ 商品組付費は現場の状況により変動する事があります。  
又、給水・給湯・ガス・ダクト・電気等の接続工事は含まれておりません。

## ◆ 御見積仕様

《洗面化粧台》

洗面本体サイズ	90cm
カウンター高さ	80cm
扉カラー	ミックスウッドホワイト
カウンター	人造大理石・ハイバックカウンター
カラー	クリスタルホワイト
ミラー	3面鏡
水栓	シングルレバー式シャワー水栓
カラー	クロムメッキタイプ
ガス種	未定
周波数	50Hz

## ◆ 御確認事項

担当営業	担当アドバイザー	プラン作成者
	SU-7	ファミーユ 90cm

## ◆ 備考

--	--

御名前 青森-弘前SR SU-7 様

現場番号	C4024398	プラン番号	2510B-2311-0078T	作成日	2023/11/19
------	----------	-------	------------------	-----	------------

## 御見積明細 洗面化粧台

NO	商品名	仕様	品番	数量	単価	金額
1	洗面下台	スライド(2段)タイプ・ソフトクローズ	S-YER7090HCA(YBW)ル-3	1	143,000	143,000
2	水栓	エコタイプシングルレバー式シャワー水栓、クロムメッキ	FSL140KTKC	1	24,000	24,000
3	ミラー	3面鏡(ワイドLED)	SAM-090M3AHYEA-1	1	50,400	50,400
	間仕切り名人	Hタイプ	MG73キリJ HS 1	1	3,400	3,400
洗面化粧台合計				4		¥220,800
商品総合計				4		¥220,800

※ 御見積明細の価格には消費税は含まれておりません。別途消費税が必要となります。

## 《参考》別途 商品組付費






洗面化粧台商品組付費

¥38,000 (税込 ¥41,800)

※ 商品組付費は現場の状況により変動する事があります。又、給水・給湯・ガス・ダクト・電気等の接続工事は含まれておりません。

( )内の価格は税込価格&lt;税率10%&gt;を表示しています。

- 必ずご確認ください。
  - ・天井高さとの製品の総高さを十分にご確認ください。
  - ・《 》内寸法は参考寸法です。
- 表示記号について
  - ・SP：洗面パネル

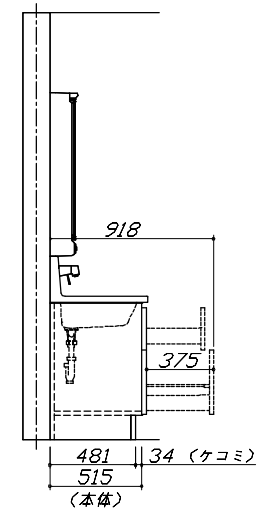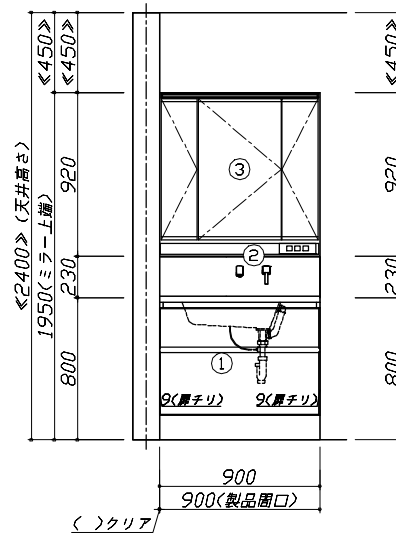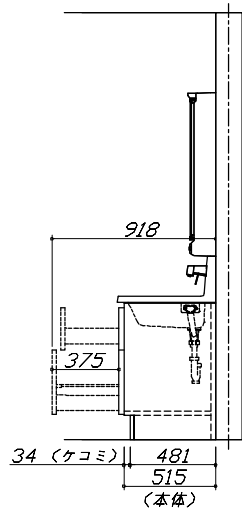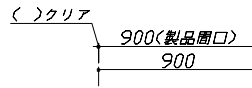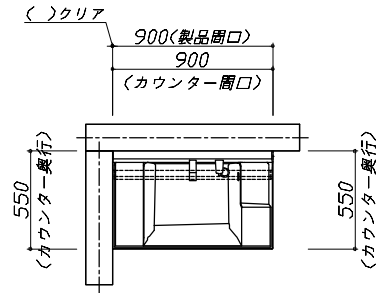


Takara standard  
タカラスタンダード株式会社

現場名称：青森-弘前SR SU-7様邸  
現場番号：C4024398  
弘前営業所

ホーロー洗面化粧台 FAMILIE ファミーユ  
プラン番号：2510B-2311-0078T  
担当営業：

姿図 1 縮尺：1 / 30  
作成日：2023年11月19日  
担当アドバイザー：SU-7

縮尺：A3サイズ等倍

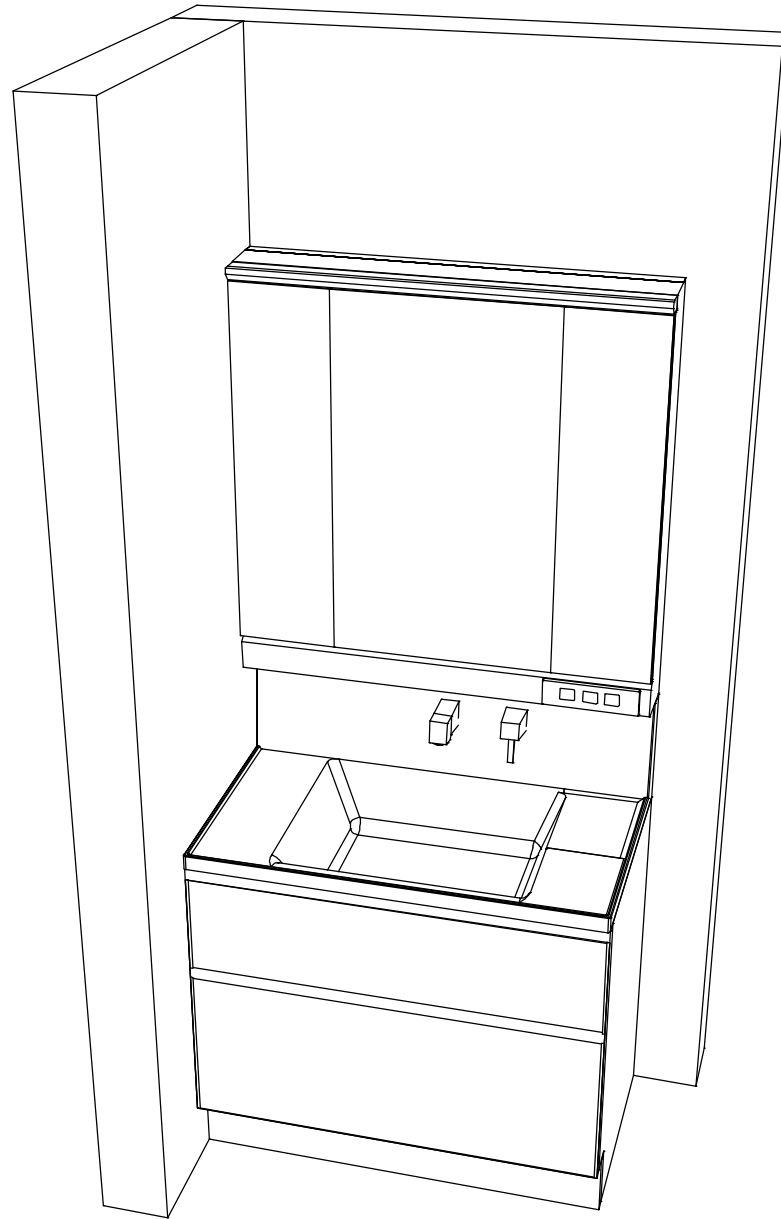

**Takara standard**  
タカスタンダード株式会社

現場名称：青森-弘前SR SU-7様邸

現場番号：C4024398

弘前営業所

ホーロー洗面化粧台

FAMILY ファミュー

プラン番号：2510B-2311-0078T

担当営業：

姿図 2

作成日：2023年11月19日

担当アドバイザー：SU-7

縮尺：1 / 30

縮尺：A3サイズ等倍