

木製洗面化粧台 御見積書

御名前 青森-弘前SR SU-9 様

業者 様

商品名 WIT ウィット

作成日 2023年11月13日
プラン番号 2510B-2311-0080T
現場番号 C4024431

タカラスタANDARD株式会社
◆弘前営業所
青森県弘前市田園3-1-6
TEL 0172-28-1446 / FAX 0172-28-1844

◆弘前ショールーム
TEL 0172-28-1447 / FAX 0172-28-1448

商品
御見積金額 **¥65,800** (税込 ¥72,380)

()内の価格は税込価格<税率10%>を表示しています。

【参考】別途 商品組付費 ¥31,000 (税込 ¥34,100)

- ※ 商品御見積金額には商品組付費は含まれておりません。
- ※ 商品組付費には配送・搬入・商品組付等の費用を含んでいます。
- ※ 商品組付費は現場の状況により変動する事があります。
又、給水・給湯・ガス・ダクト・電気等の接続工事は含まれておりません。

◆ 御見積仕様

《洗面化粧台》

洗面本体サイズ 60cm

ボウル面高さ 80cm

扉カラー ミディアムブラウン

引手 ハンドル引手(シルバー)

ボウル 高品位ホーロー・テッキ水栓タイプ

カラー ホワイト

ミラー 1面鏡

水栓 シングルレバー式シャワー水栓

カラー ホワイトタイプ

ガス種 未定

周波数 50Hz

◆ 御確認事項

担当営業	担当アドバイザー	プラン作成者
	SU-9	ウィット60cm

◆ 備考

御名前 青森-弘前SR SU-9 様

現場番号	C4024431	プラン番号	2510B-2311-0080T	作成日	2023/11/13
------	----------	-------	------------------	-----	------------

御見積明細 洗面化粧台

NO	商品名	仕様	品番	数量	単価	金額
1	洗面下台	扉タイプ	S-VBDP060HXX(BYU-LA-2	1	31,900	31,900
2	水栓	シングルバー式シャワー水栓、ホワイ	KM8017TK C	1	15,500	15,500
3	ミラー	1面鏡、コートあり	SHM-060M1NFYEA-1	1	17,500	17,500
4	排水トラップセット		STラップA(N)	1	900	900
洗面化粧台合計				4		¥65,800
商品総合計				4		¥65,800

※ 御見積明細の価格には消費税は含まれておりません。別途消費税が必要となります。

《参考》別途 商品組付費






洗面化粧台商品組付費

¥31,000 (税込 ¥34,100)

※ 商品組付費は現場の状況により変動する事があります。又、給水・給湯・ガス・ダクト・電気等の接続工事は含まれておりません。

()内の価格は税込価格<税率10%>を表示しています。

- 必ずご確認ください。
 - ・天井高さとの製品の総高さを十分にご確認ください。
 - ・《 》内寸法は参考寸法です。
- 表示記号について
 - ・SP：洗面パネル

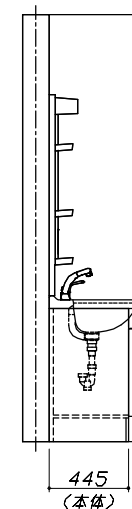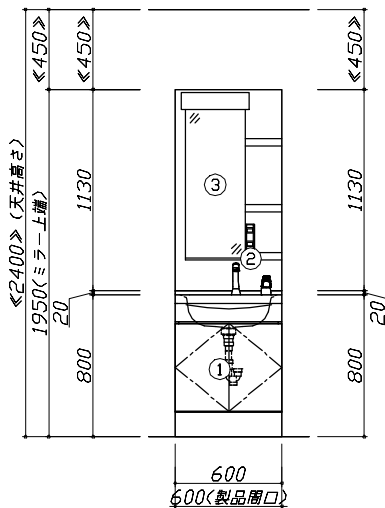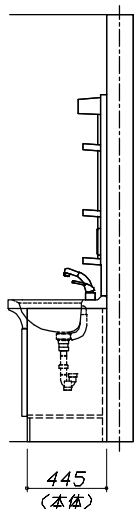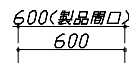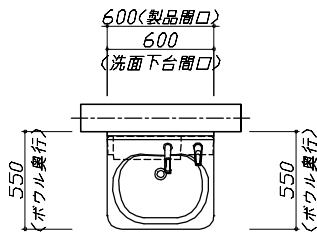


Takara standard
タカスタンダード株式会社

現場名称：青森-弘前SR SU-9様邸
現場番号：C4024431
弘前営業所

木製洗面化粧台 WIT ウィット
プラン番号：2510B-2311-0080T
担当営業：

姿図 1 縮尺：1 / 30
作成日：2023年11月13日
担当アドバイザー：SU-9

縮尺：A3サイズ等倍

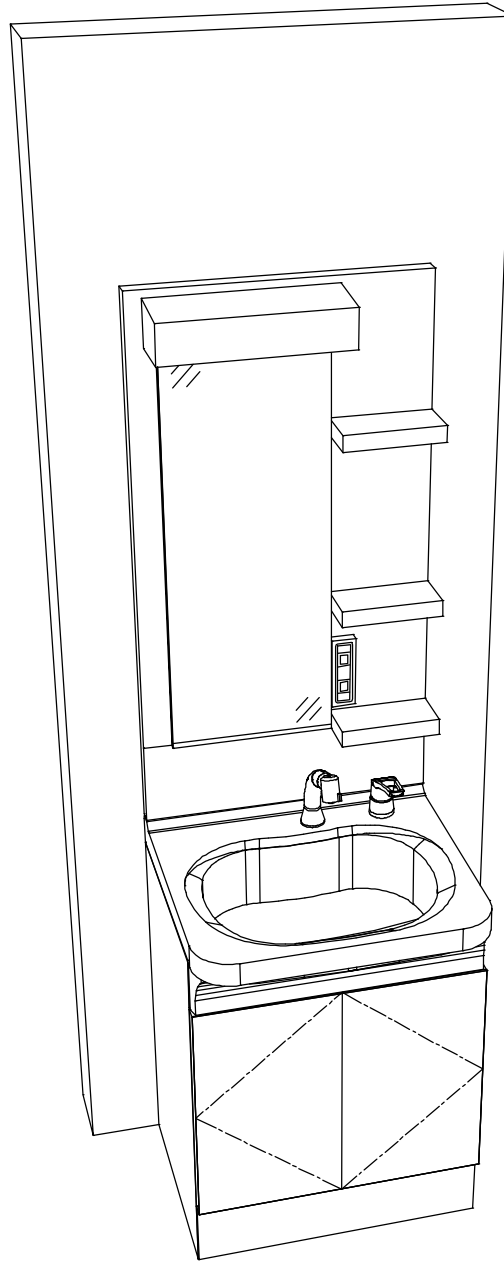

Takara standard
タカスタンダード株式会社

現場名称：青森-弘前SR SU-9様邸

現場番号：C4024431

弘前営業所

木製洗面化粧台 WIT ウィット

プラン番号：2510B-2311-0080T

担当営業：

姿図 2

作成日：2023年11月13日

担当アドバイザー：SU-9

縮尺：1 / 30

縮尺：A3サイズ等倍