

# ホーロー洗面化粧台 御見積書

御名前 北摂SR改装(SU) エリーナ 様

業者 様

商品名 ELEENA エリーナ

作成日 2019年4月11日  
プラン番号 1820F-1904-0230T  
現場番号 A8158967

タカスタンダード株式会社  
北摂営業所  
大阪府箕面市稲1丁目1番10号  
TEL 072-720-0330 / FAX 072-720-0331

北摂ショールーム  
TEL 072-720-0220 / FAX 072-720-0221

商品  
御見積金額 **¥309,200 (税込 ¥333,936)**

( )内の価格は税込価格<税率8%>を表示しています。

**(参考) 別途 商品組付費 ¥50,000 (税込 ¥54,000)**

商品御見積金額には商品組付費は含まれておりません。  
商品組付費は現場の状況により変動する事があります。  
又、給水・給湯・ガス・ダクト・電気等の接続工事は含まれておりません。

担当営業	担当アドバイザー	プラン作成者
	福井	福井

備考

御見積仕様 御見積のカラー表示は参考です。最終発注時には必ず御確認下さい。

(洗面化粧台)

洗面本体サイズ 75cm

カウンター高さ 80cm

扉カラー ロッシュパールアイボリー

カウンター 人造大理石・ハイバックカウンター

カラー ファインベージュ

ミラー 3面鏡

水栓 シングルレバー式シャワー水栓

カラー クロムメッキタイプ

水栓 -

カラー -

ガス種 13A

周波数 60Hz

## 御確認事項

御見積りの商品は受注生産品の為、納期は約2-3週間程度いただきます。  
組立工事費には給水・給湯・ガス・ダクト・電気等の接続工事は含まれておりません。  
現場の状況により商品取付費(搬入費)、御見積の内容(品番・数量・金額)が  
変わる事がございます。

No.\*

御名前 北摂SR改装(SU) エリーナ

様

現場番号	A8158967	プラン番号	1820F-1904-0230T	作成日	2019/4/11
------	----------	-------	------------------	-----	-----------

## 御見積明細 洗面化粧台

御見積のカラー表示は参考です。最終発注時には必ず御確認下さい。

NO	商品名	仕様	品番	数量	単価	金額
1	ミラー	3面鏡(ワイドLED)	SAM-075M3AHYEA-1	1	39,900	39,900
2	カウンタートップ	センターホウル・ハイバックカウンター	C-EKH7075-CA(EJ-1	1	69,000	69,000
3	ボウルキャビネット	2段スライドタイプ	S-EEXX075SCX(ERI BX-1	1	87,300	87,300
4	そこまでホーローラック		S-DX 75 GB	1	23,000	23,000
5	水栓	シングルレバー式シャワー水栓、ゴムメッキ	LFA547T12TKN	1	20,000	20,000
6	エンドカバー	扉カラー対応	SEC-FPA (ERI )	2	6,800	13,600
7	エンドカバー	ウォールキャビネット用	SEC-WPA (ERI )	2	5,800	11,600
8	ウォールキャビネット		S-EWTW075XCX(ERI B-1	1	33,300	33,300
9	どこでもラック(スクエアタイプ)	タオルハンガーS、ホワイト	MGSK タオルハンガー-S (W	1	1,100	1,100
10	間仕切り名人	Hタイプ	MGRジキリJ HL 1	2	3,400	6,800
11	間仕切り名人	Sタイプ	MGRジキリJ SL 1	2	1,800	3,600
洗面化粧台合計				15		¥309,200
商品総合計				15		¥309,200

御見積明細の価格には消費税は含まれておりません。別途消費税が必要となります。

**(参考) 別途 商品組付費**




洗面化粧台商品組付費

¥50,000 ( 税込 ¥54,000 )

商品組付費は現場の状況により変動する事があります。又、給水・給湯・ガス・ダクト・電気等の接続工事は含まれておりません。



( )内の価格は税込価格 &lt; 税率8% &gt; を表示しています。

平面図

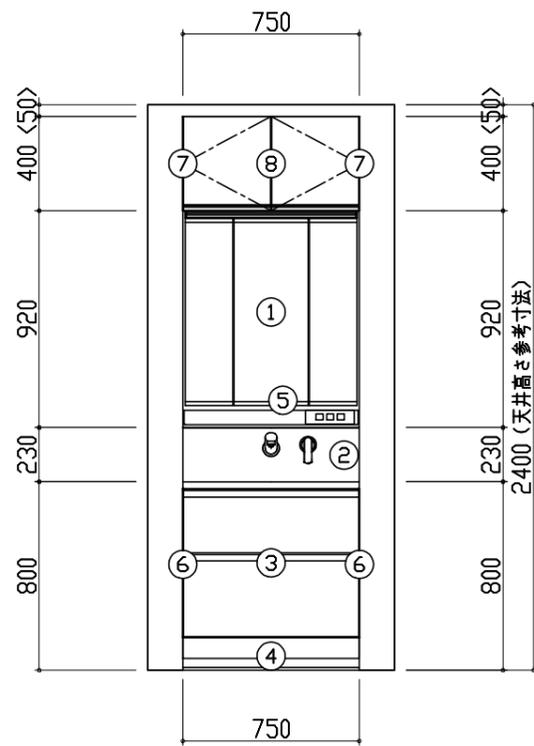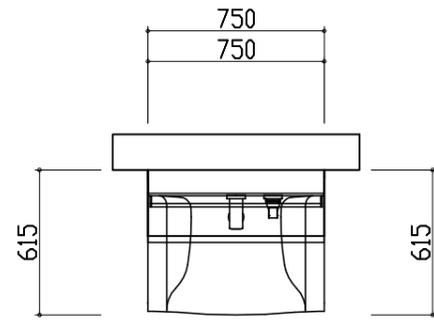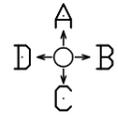


A正面図

D側面図

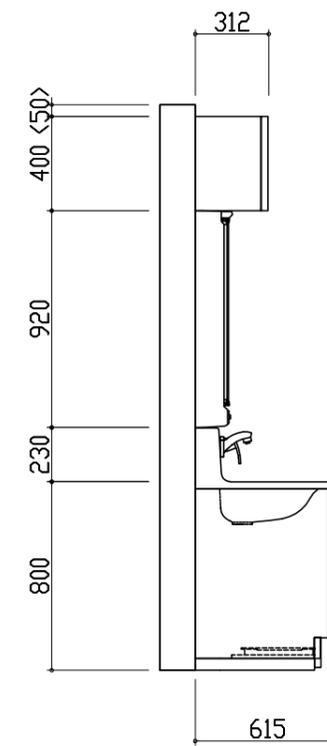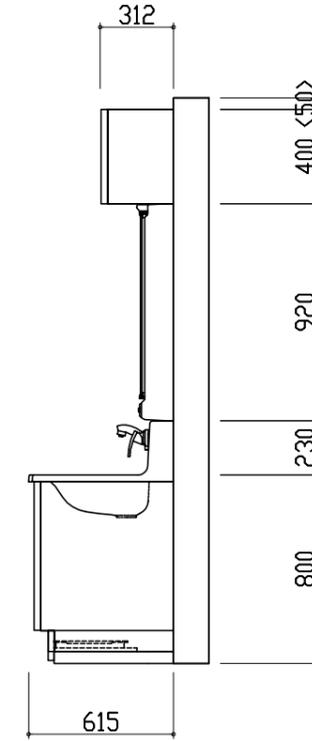

B側面図

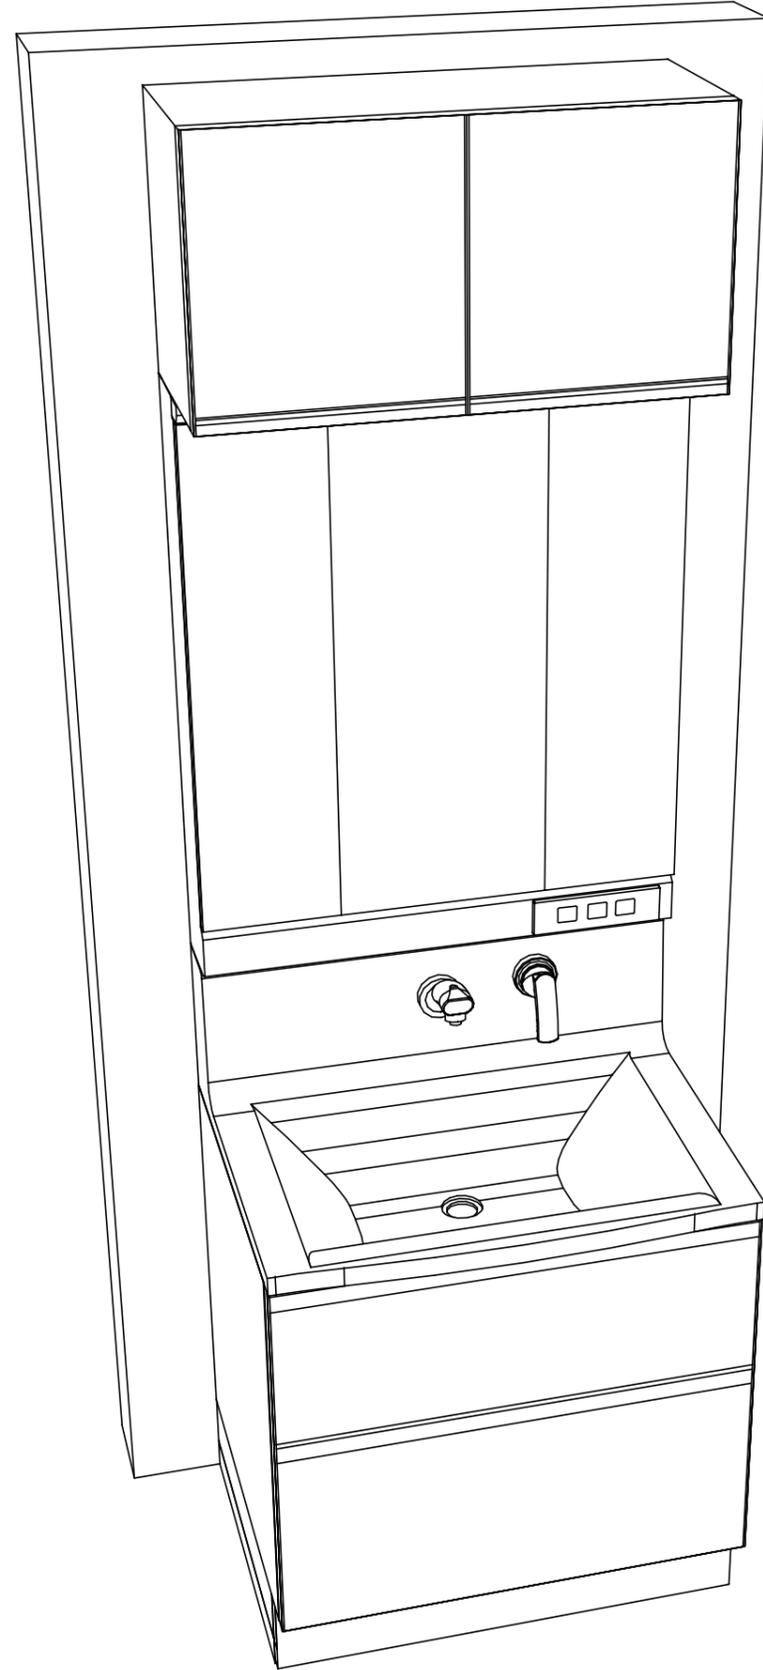




- このレイアウトプランは参考図面ですので価格・仕様・設置・納期等の詳細については注文依頼先、設置業者の方に必ず確認していただきますようお願い致します。
- 壁側のキャビネットがスライドや引出タイプの場合、またそこまでホーローラックを取付ける場合、額縁・幅木等との干渉にご注意下さい。
- <>内寸法や天井高さは参考寸法ですので、十分なご確認をお願いします。
- 製品の外形寸法は概略表記しております。

ホーロー洗面化粧台  
ELEENA エリーナ

D側面図

A正面図

B側面図

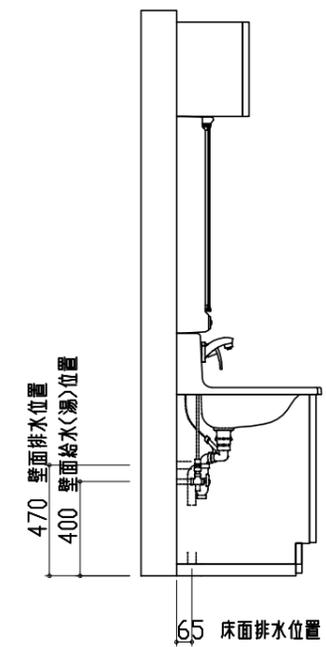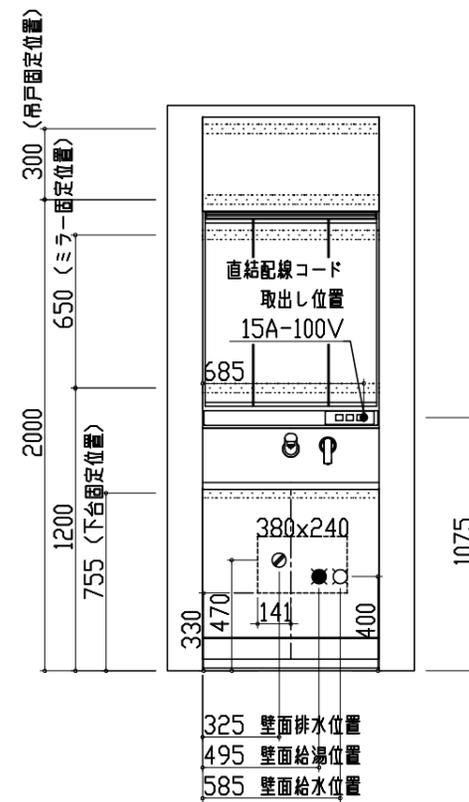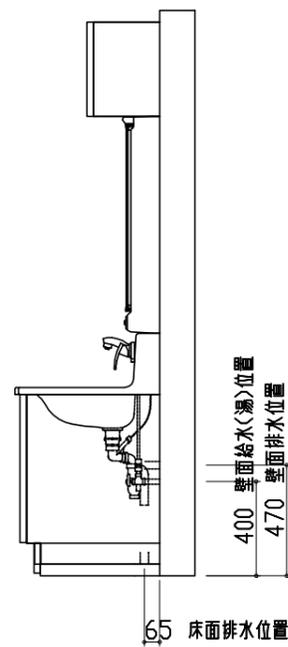

- 吊戸棚類やミラー等の固定下地は固定位置を中心に幅100mm以上、厚み12mm以上の十分な強度を持つ合板をお願いします。
- この図面は設置用図面ですので、扉などの表現は実物と異なります。
- 壁側のキャビネットがスライドや引出タイプの場合、またそこまでホーローラックを取付ける場合、額縁・幅木等との干渉にご注意下さい。
- <>内寸法や天井高さは参考寸法ですので、十分にご確認をお願いします。
- 製品の外形寸法は概略表記しております。
- 壁排水に使用するPトラップは別売部品となります。
- このミラーキャビネットは電源コードが付属しています。直結配線工事を行う場合はコードを取り外した後、屋内配線を接続してください。

Takara standard  
タカラスタンダード株式会社

現場名称 : 北摂SR改装(SU) エリーナ◎様邸 縮尺 : 1 / 30

現場番号 : A8158967


作成日 : 2019年4月11日

プラン番号 : 1820F-1904-0230T

北摂営業所

担当営業 :

担当アドバイザー : 福井

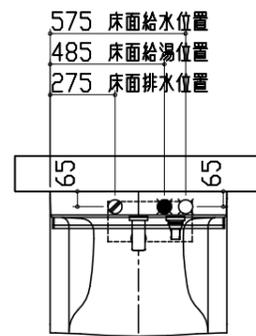

- 吊戸棚類やミラー等の固定下地は固定位置を中心に幅100mm以上、厚み12mm以上の十分な強度を持つ合板をお願いします。
- この図面は設置用図面ですので、扉などの表現は実物と異なります。
- 壁側のキャビネットがスライドや引出タイプの場合、またそこまでホーローラックを取付ける場合、額縁・幅木等との干渉にご注意下さい。
- <>内寸法や天井高さは参考寸法ですので、十分にご確認をお願いします。
- 製品の外形寸法は概略表記しております。
- 壁排水に使用するPトラップは別売部品となります。
- このミラーキャビネットは電源コードが付属しています。直結配線工事を行う場合はコードを取り外した後、屋内配線を接続してください。