

ホーロー洗面化粧台 御見積書

御名前 北摂(SU)ファミリー④ SY-4-YPI 様

作成日 2020年7月28日
プラン番号 1820F-2007-0632T
現場番号 A8158973

タカラスタンダード株式会社
◆北摂営業所
大阪府箕面市稲1丁目1番10号
TEL 072-720-0330 / FAX 072-720-0331

業者 様

商品名 FAMILIE ファミーユ

◆北摂ショールーム
TEL 072-720-0220 / FAX 072-720-0221

商品 御見積金額 ¥355,700 (税込 ¥391,270)
()内の価格は税込価格<税率10%>を表示しています。

《参考》別途商品組付費 ¥46,000 (税込 ¥50,600)
※ 商品御見積金額には商品組付費は含まれておりません。
※ 商品組付費は現場の状況により変動する事があります。
又、給水・給湯・ガス・ダクト・電気等の接続工事は含まれておりません。

◆御見積仕様 ★御見積のカラー表示は参考です。最終発注時には必ず御確認下さい。

《洗面化粧台》

洗面本体サイズ	75cm
カウンタースタイル高さ	80cm
扉カラー	ハールアイホリ
カウンタースタイル	人造大理石・ハイバックカウンタースタイル
カラー	クリスタルホワイト
ミラー	大型ミラー1面鏡
水栓	シングルレバー式シャワー水栓
カラー	クロムメッキタイプ
ガス種	13A
周波数	60Hz

◆御確認事項

担当営業	担当アドバイザー	プラン作成者
	福井	戸澤

◆備考

--

--

No.*

様

御名前 北摂(SU)ファミーユ④ SY-4-YPI

現場番号	A8158973	プラン番号	1820F-2007-0632T	作成日	2020/7/28
------	----------	-------	------------------	-----	-----------

御見積明細 洗面化粧台 ★ 御見積のカラー表示は参考です。最終発注時には必ず御確認下さい。

NO	商品名	仕様	品番	数量	単価	金額
1	洗面下台	スライド(2段)タイプ・ソフトクローズ	S-YERt075HCA(YPI)ル-3	1	107,900	107,900
2	そのままホーローラック		S-DX 75WN	1	23,000	23,000
3	水栓	エコタイプセンサー式シャワー水栓、クロムメッキ	FSL140KATK	1	60,000	60,000
4	ミラー	大型ミラー1面鏡(LED仕様)	SEM- 75 YE	1	49,800	49,800
5	ウォールキャビネット		S-YWTW075XCX(YPI)-3D	1	21,500	21,500
6	トールキャビネット下台		S-YDSY015XCX(YPI)-2D	1	20,000	20,000
7	トールキャビネット中台	サイド収納タイプ	S-YCXY015LX(YPI)-3	1	21,500	21,500
8	トールキャビネット上台		S-YUSY015XCX(YPI)-2D	1	14,500	14,500
9	台輪	トールキャビネット用	S-DB15W-80(N)	1	2,500	2,500
10	エンドパネル	トールキャビネット上台用	SEP-TU (YPI)-2	1	6,000	6,000
11	エンドパネル	トールキャビネット下台用	SEP-TD (YPI)-2	1	17,000	17,000
12	どこでもラック(スクエアタイプ)	タオルハンガーS、ホワイト	MGSK 対丸ハンガー-S (W	1	1,100	1,100
13	間仕切り名人	Hタイプ	MGマシキリJ HS 1	1	3,400	3,400
14	かくせるラック	間口75cm用	SHトラワ75B	1	7,500	7,500
洗面化粧台合計				14		¥355,700

商品総合計

14

¥355,700

※ 御見積明細の価格には消費税は含まれておりません。別途消費税が必要となります。

《参考》別途商品組付費


洗面化粧台商品組付費

¥46,000 (税込 ¥50,600)





※ 商品組付費は現場の状況により変動する事があります。又、給水・給湯・ガス・ダクト・電気等の接続工事は含まれておりません。

()内の価格は税込価格<税率10%>を表示しています。

■必ずご確認ください。
 ・天井高さや製品の総高さを十分にご確認ください。
 ・<< 内寸法は参考寸法です。
 ■表示記号について
 ・SP:洗面パネル

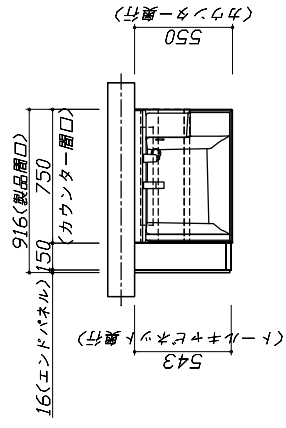

上台伏せ図

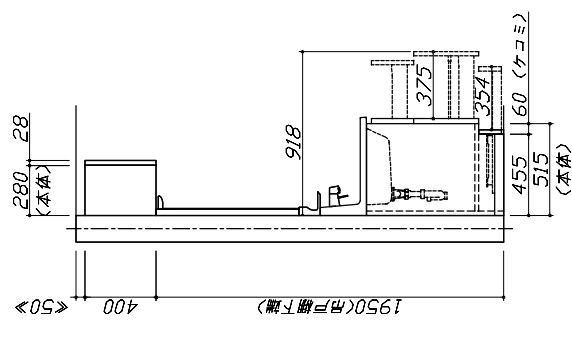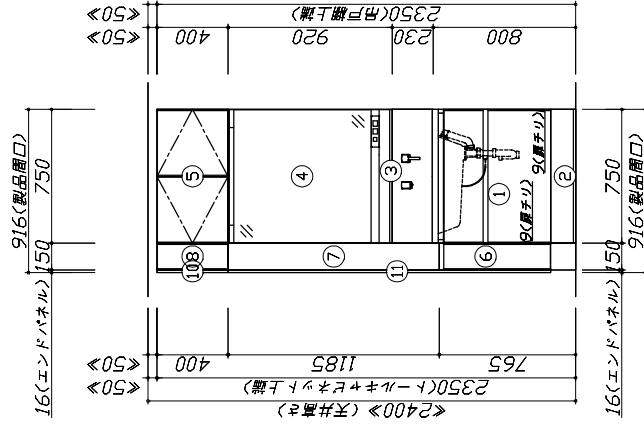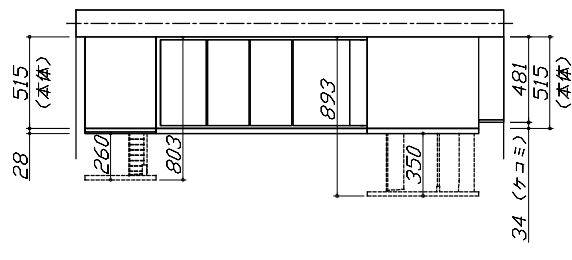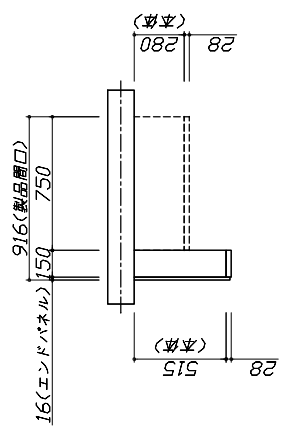


Takara standard
 タカラスタンダード株式会社

理場名称: 北摂(SU)ファミー④ SY-4-YPI様邸
 理場番号: A8158973
 北摂営業所

ホーロー洗面化粧台 FAMILIE ファミリー
 プラン番号: 1820F-2007-0632T
 担当営業:

姿図 1 縮尺: 1 / 30
 作成日: 2020年7月28日
 担当アドバイザー: 堀井

縮尺: A3サイズ等倍

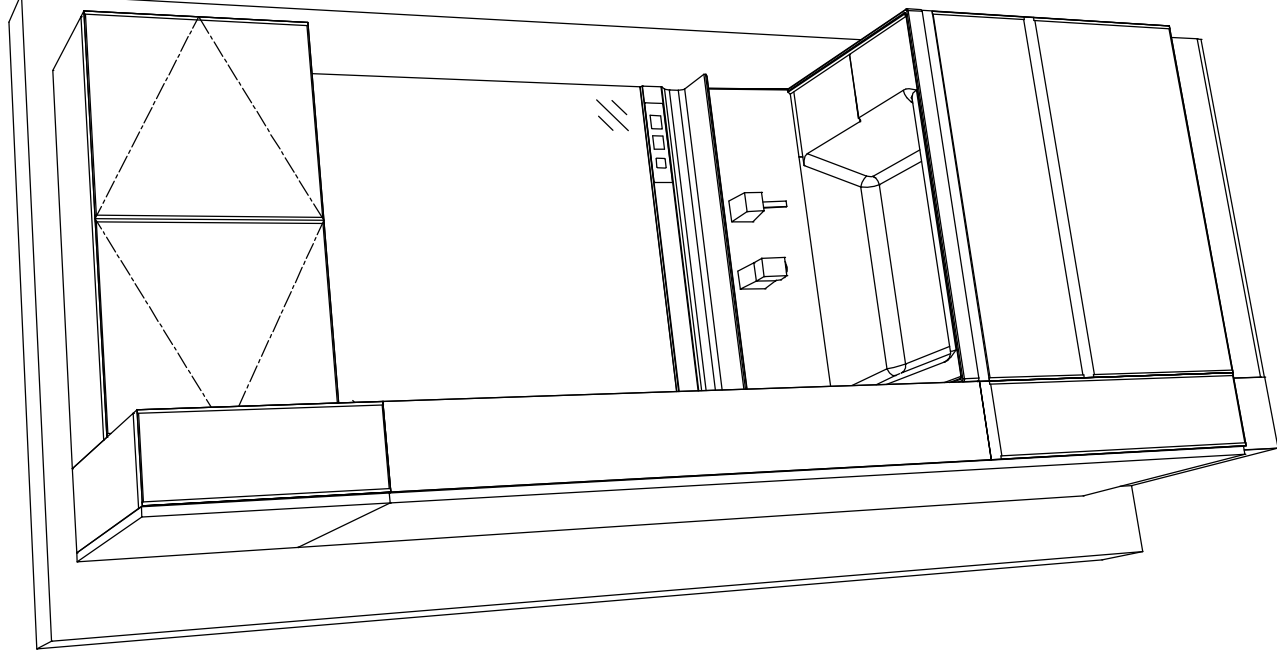

Takara standard
タカラスタンダード株式会社

現場名称：北摂(SU)ファミーユ④ SY-4-YPI様邸

現場番号：A8158973

北摂営業所

ホーロー洗面化粧台

FAMILIE ファミリーユ

プラン番号：1820F-2007-0632T

姿図 2

作成日：2020年7月28日

担当アドバイザー：堀井

縮尺：1 / 30

縮尺：A3サイズ等倍