

# ホーロー洗面化粧台 御見積書

御名前 北摂(SU)ファミリー① SY-1-YSW 様  
業者 様  
商品名 FAMILIE ファミーユ

作成日 2020年9月25日  
プラン番号 1820F-2009-0553T  
現場番号 A8159063

タカラスタンダード株式会社  
◆北摂営業所  
大阪府箕面市稲1丁目1番10号  
TEL 072-720-0330 / FAX 072-720-0331

◆北摂ショールーム  
TEL 072-720-0220 / FAX 072-720-0221

商品 御見積金額 **¥142,300** (税込 **¥156,530**)  
( )内の価格は税込価格<税率10%>を表示しています。

《参考》別途商品組付費 **¥40,000** (税込 **¥44,000**)  
※ 商品御見積金額には商品組付費は含まれておりません。  
※ 商品組付費は現場の状況により変動する事があります。  
又、給水・給湯・ガス・ダクト・電気等の接続工事は含まれておりません。

## ◆御見積仕様 ★御見積のカラー表示は参考です。最終発注時には必ず御確認下さい。

### 《洗面化粧台》

洗面本体サイズ	75cm
カウンタースタ高さ	80cm
扉カラー	ホワイト
カウンタースタ	人造大理石・ハイバックカウンター
カラー	クリスタルホワイト
ミラー	3面鏡
水栓	シングルレバー式シャワー水栓
カラー	クロムメッキタイプ
ガス種	13A
周波数	60Hz

## ◆御確認事項

- ☆組立工事費には給水・給湯・ガス・ダクト・電気等の接続工事は含まれておりません。
- ★現場の状況により商品取付費(搬入費)、御見積の内容(品番・数量・金額)が変わる場合がございます。

担当営業	担当アドバイザー	プラン作成者
中村(幸)		清口

## ◆備考

--

--

No.\*

現場番号	A8159063	プラン番号	1820F-2009-0553T	作成日	2020/9/25
------	----------	-------	------------------	-----	-----------

御見積明細 洗面化粧台 ★ 御見積のカラー表示は参考です。最終発注時には必ず御確認下さい。

NO	商品名	仕様		数量	単価	金額
		仕様	品番			
1	洗面下台	扉(引出し付)タイプ	S-YARt075HXA(YSW)ル-3	1	81,400	81,400
2	水栓	エコタイプシングルレバー式シャワー水栓、クロムメッキ	FSL140KTK	1	21,000	21,000
3	ミラー	3面鏡(ワイド`LED)	SAM-075M3AHYEA-1	1	39,900	39,900
洗面化粧台合計						¥142,300
商品総合計						¥142,300

※ 御見積明細の価格には消費税は含まれておりません。別途消費税が必要となります。

### 《参考》別途商品組付費





洗面化粧台商品組付費

¥40,000 (税込 ¥44,000)

※ 商品組付費は現場の状況により変動する事があります。又、給水・給湯・ガス・ダクト・電気等の接続工事は含まれておりません。

( )内の価格は税込価格<税率10%>を表示しています。


- 必ずご確認ください。
- ・天井高さや製品の総高さを十分にご確認ください。
- ・<< >> 内寸法は参考寸法です。
- 表示記号について
- ・SP：洗面パネル

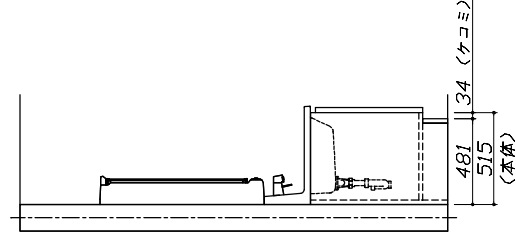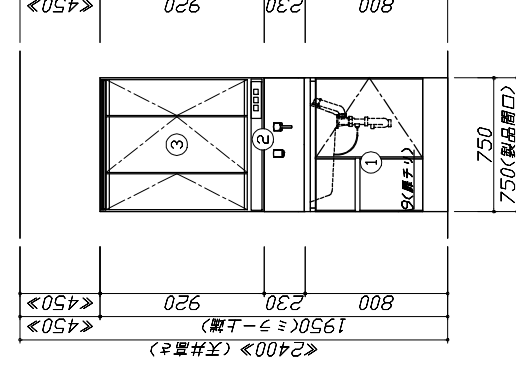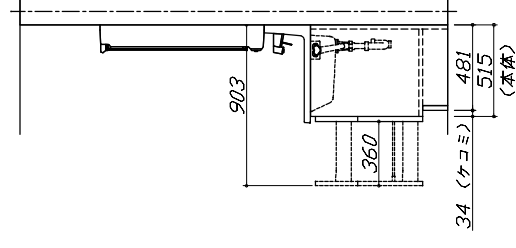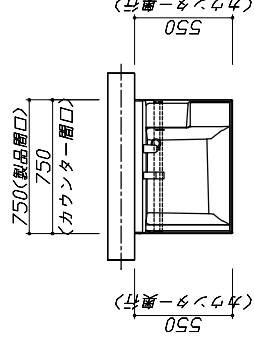

**Takara standard**  
タカラスタンダード株式会社

理場名称：北摂(SU)ファミーヨ SY-1-YSW様邸	ホーロー洗面化粧台	FAMILY ファミリー	姿図 1	縮尺：1 / 30
理場番号：A8159063	プラン番号：1820F-2009-0553T			作成日：2020年9月25日
北摂営業所	担当営業：中村(幸)			担当アドバイザー：

縮尺：A3サイズ等倍

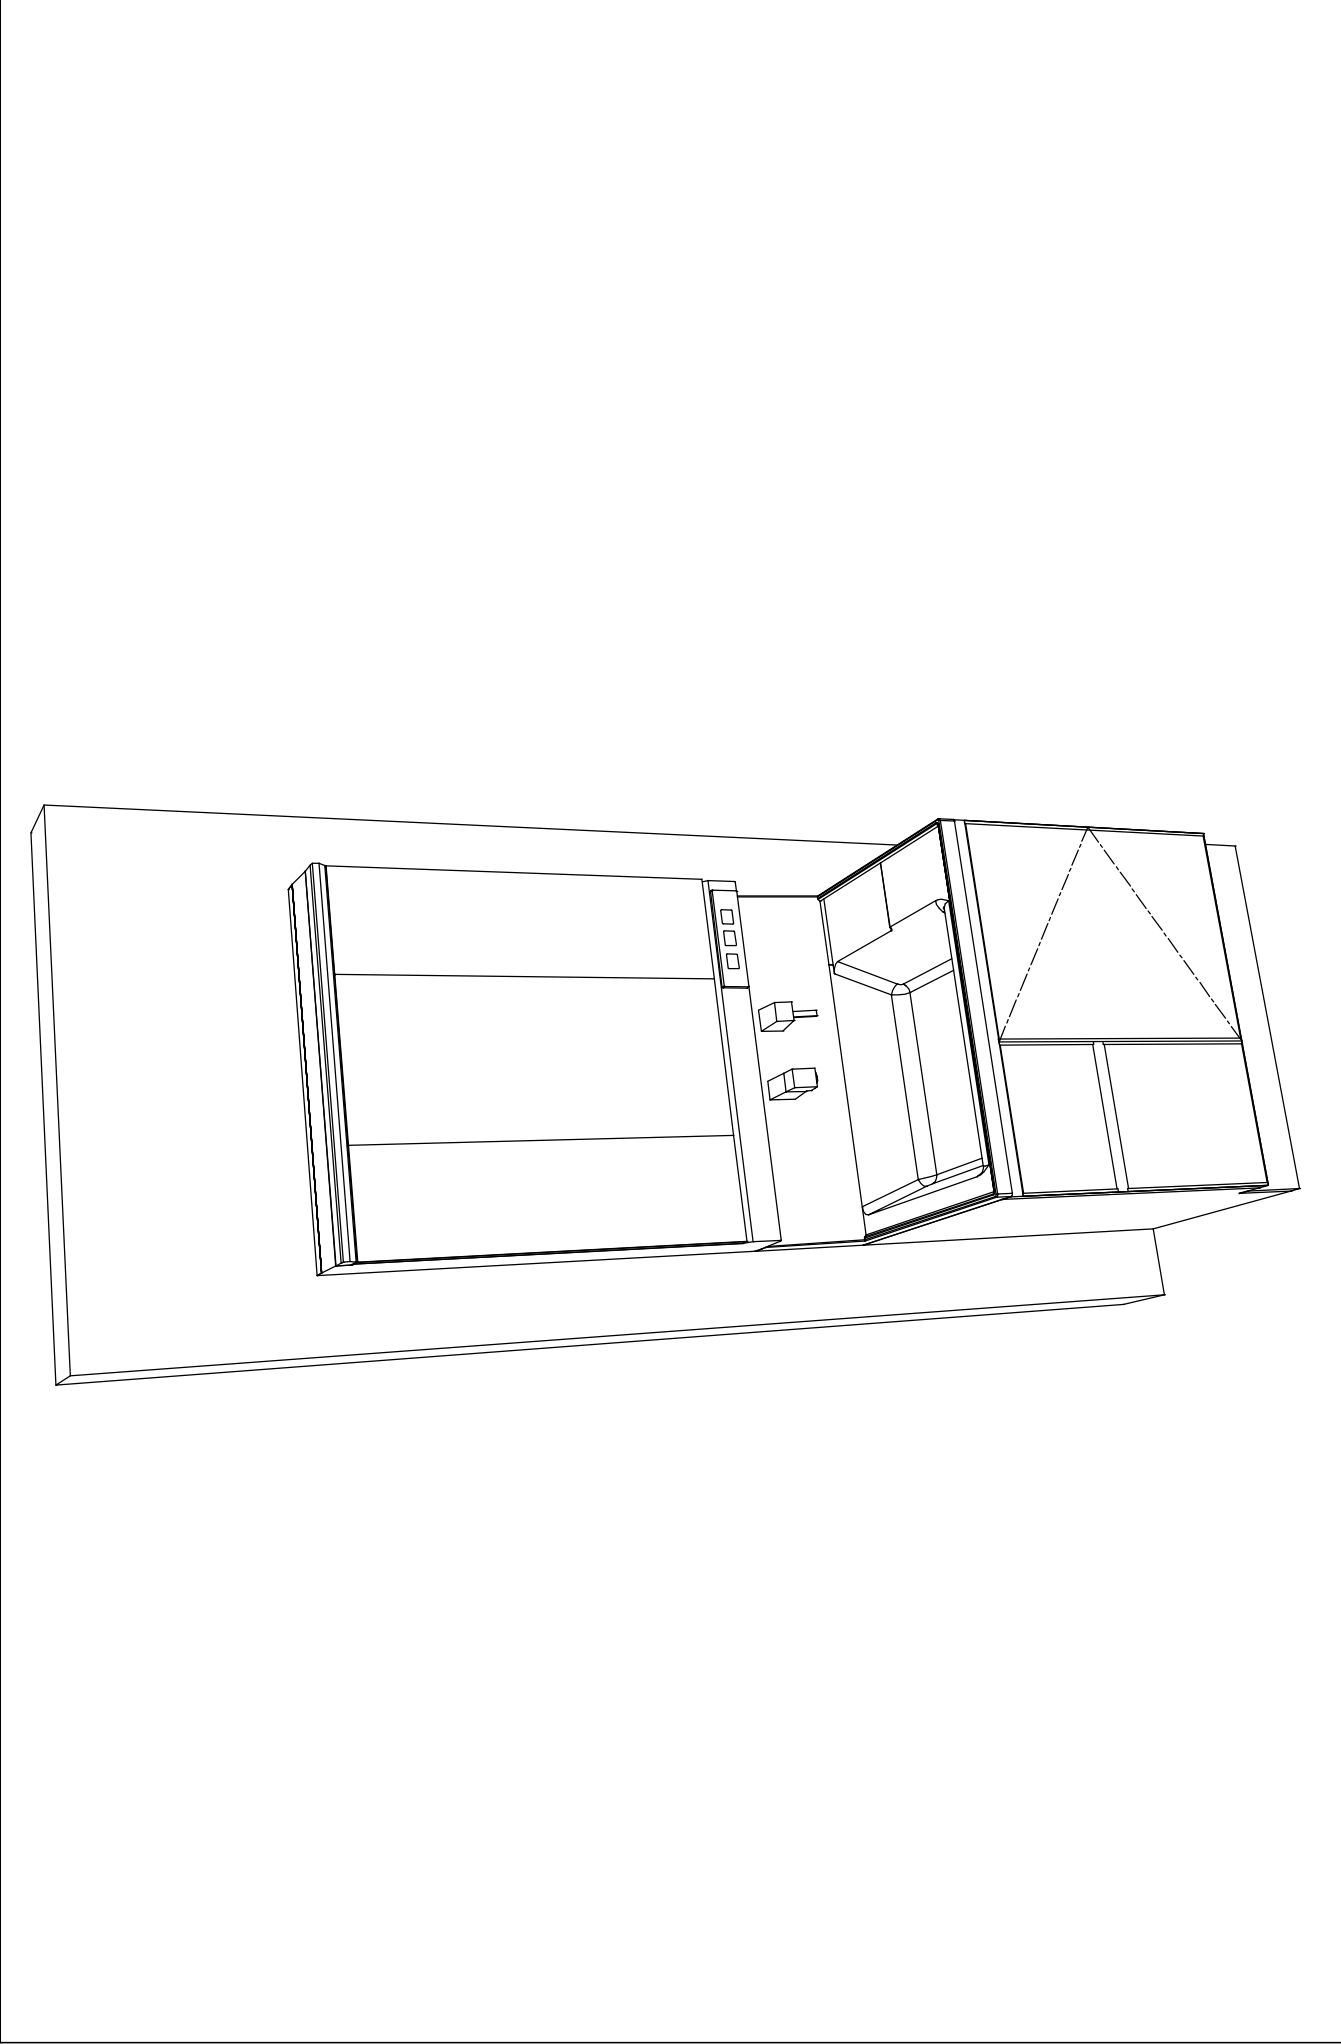

**Takara standard**  
タカラスタンダード株式会社

理場名称：北摂(SU)ファミーユ SY-1-YSW様邸  
理場番号：A8159063  
北摂営業所

ホーロー洗面化粧台 FAMILIE ファミリーユ  
プラン番号：1820F-2009-0553T  
担当営業：中村(幸)

姿図 2 縮尺：1 / 30  
作成日：2020年9月25日  
担当アドバイザー：

縮尺：A3サイズ等倍