

# ホー口ー洗面化粧台 御見積書

御名前 郡山-いわきSR SU2 様  
業者 SY-1-YWV2 様  
商品名 FAMILIE ファミリー

作成日 2020年7月29日  
プラン番号 7205C-2007-0283T  
現場番号 A6215655

タカラスタンダード株式会社  
◆いわき営業所  
福島県いわき市平字下の町8番地の14  
TEL 0246-22-6201 / FAX 0246-22-6205

◆いわきショールーム  
TEL 0246-22-6181 / FAX 0246-22-6215

商品御見積金額 **¥254,800** (税込 **¥280,280**)  
( )内の価格は税込価格<税率10%>を表示しています。

《参考》別途商品組付費 **¥41,000** (税込 **¥45,100**)  
※ 商品御見積金額には商品組付費は含まれておりません。  
※ 商品組付費は現場の状況により変動する事があります。  
又、給水・給湯・ガス・ダクト・電気等の接続工事は含まれておりません。

## ◆御見積仕様

《洗面化粧台》  
洗面本体サイズ 75cm  
カウンタ-高さ 80cm  
扉カラー ウォルナットグレージュ  
カウンタ- 人造大理石・ハイバックカウンタ-  
カラー クリスタルホワイト  
ミラー 1面鏡(鏡裏収納付き)  
水栓 シングルレバー式シャワー水栓  
カラー クロムメッキタイプ  
ガス種 未定  
周波数 50Hz

## ◆備考

担当営業	担当アドバイザー	プラン作成者
		水野

## ◆御確認事項

--	--

No.6215655 \*

御名前 郡山-いわきSR SU2

様

現場番号	A6215655	プラン番号	7205C-2007-0283T	作成日	2020/7/29
------	----------	-------	------------------	-----	-----------

## 御見積明細 洗面化粧台

NO	商品名	仕様	品番	数量	単価	金額
1	洗面下台	扉(引出し付)タイプ	S-YARt075HXA(YWV)ル-3	1	92,400	92,400
2	水栓	エコタイプシングルレバー式シャワー水栓、クロムメッキ	FSL140KTK	1	21,000	21,000
3	ミラー	1面鏡(鏡裏収納付き)(LED仕様)、コートあり	SIM-075M1AHYEA-2	1	23,200	23,200
4	ウォールキャビネット		S-YWTW075XCX(YWV)-3D	1	21,500	21,500
5	トールキャビネット下台	3段引出しタイプ	S-YTDY030RX(YWV)-3D	1	52,000	52,000
6	トールキャビネット上台		S-YUTY030RX(YWV)-2D	1	12,000	12,000
7	台輪	トールキャビネット用	S-DB30W-80(N)	1	2,500	2,500
8	エンドパネル	トールキャビネット上台用	SEP-TU (YWV)-2	1	6,000	6,000
9	エンドパネル	トールキャビネット下台用	SEP-TD (YWV)-2	1	17,000	17,000
10	どこでもラック(スクエアタイプ)	マルチラック、チャコールグレー	MGSK コモイル (CG)	1	1,700	1,700
	どこでもラック(スクエアタイプ)	アタッチメント(フック)	MGAK フックス (W)	1	1,000	1,000
11	どこでもラック(スクエアタイプ)	タオルハンガーS、チャコールグレー	MGSK タオルハンガー-S (CG)	1	1,100	1,100
12	どこでもラック(スクエアタイプ)	マルチホルダー、チャコールグレー	MGSK マルチホルダー (CG)	1	1,700	1,700
13	どこでもラック	フリーラック	MGSK フリーラック (W)	1	1,700	1,700
洗面化粧台合計				14		¥254,800

## 商品総合計

14

¥254,800

※ 御見積明細の価格には消費税は含まれておりません。別途消費税が必要となります。

## 《参考》別途商品組付費


## 洗面化粧台商品組付費

¥41,000 (税込 ¥45,100)





※ 商品組付費は現場の状況により変動する事があります。又、給水・給湯・ガス・ダクト・電気等の接続工事は含まれておりません。

( )内の価格は税込価格&lt;税率10%&gt;を表示しています。

■必ずご確認ください。  
 ・天井高さや製品の総高さを十分にご確認ください。  
 ・《 》内寸法は参考寸法です。  
 ■表示記号について  
 ・SP:洗面パネル

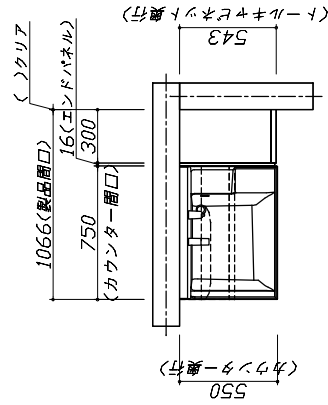

上台伏せ図

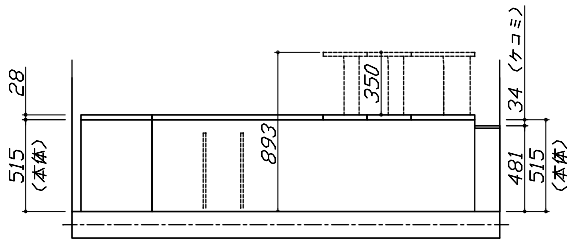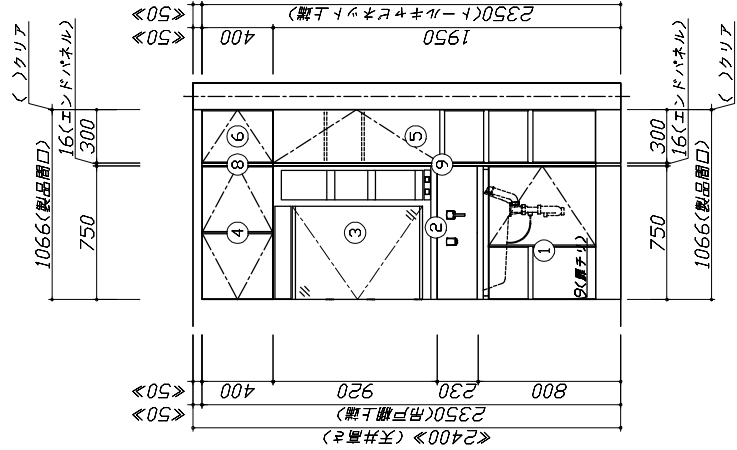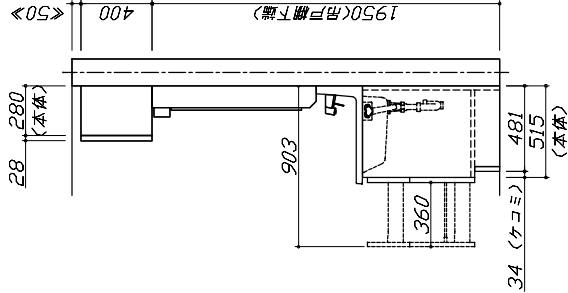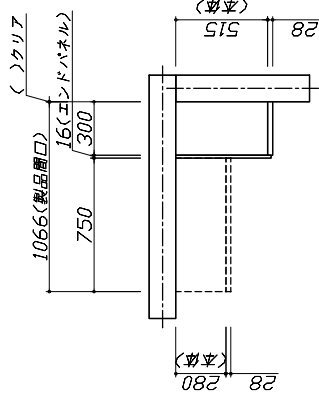


**Takara standard**  
 タカラスタンダード株式会社

現場名称: 郡山-いわきSR SU2様邸  
 現場番号: A6215655  
 いわき営業所

ホーロー洗面化粧台 FAMILIE ファミリー  
 プラン番号: 7205C-2007-0283T  
 担当営業:

姿図 1 縮尺: 1 / 30  
 作成日: 2020年7月29日  
 担当アドバイザー:

縮尺: A3サイズ等倍

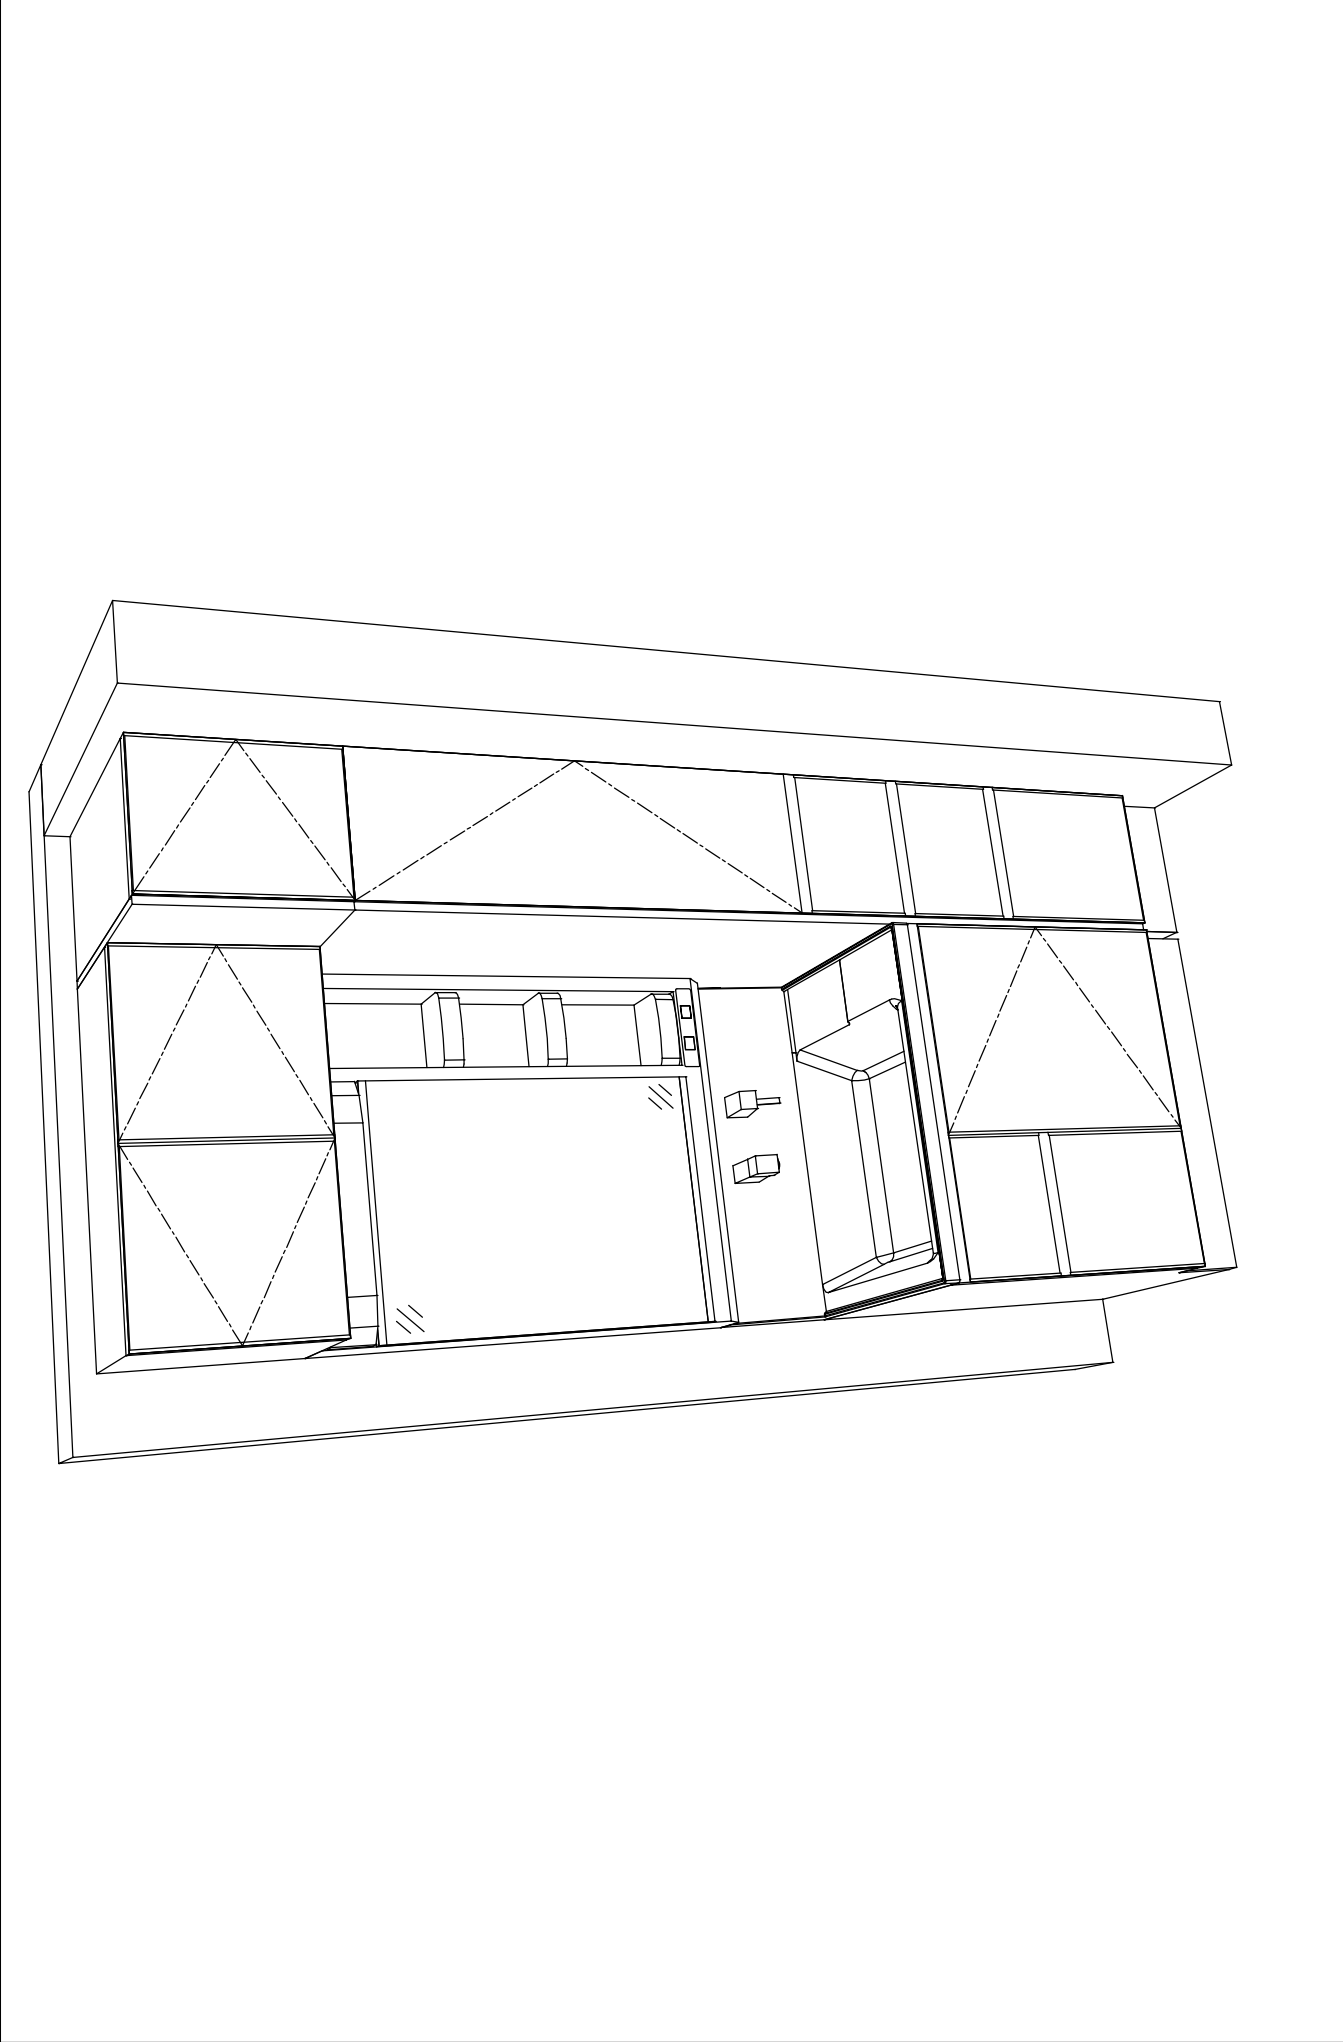

**Takara standard**  
タカラスタンダード株式会社

現場名称： 郡山-いわきSR SU2様邸

現場番号： A6215655

いわき営業所

ホーロー洗面化粧台

FAMILY ファミリーユ

プラン番号： 7205C-2007-0283T

姿図 2

作成日： 2020年7月29日

担当アドバイザー：

縮尺： 1 / 30

縮尺： A3サイズ等倍